weiter siehe Blatt 41 (Anl.5.1)

weiter siehe Blatt 43 (Anl.5.1)

Anlage 5.1
Blatt 42/65

380-kV-Ltg. Audorf - Flensburg Nr. 324
Lage-/Bauwerksplan
Grunderwerbsplan
Mast Nr. 116 - Mast Nr. 120
DECKBLATT

1	Errichtung der 380-kV-Leitung Audorf-Flensburg/Handewitt, LH-13-324 Portal-Portal
44	Provisorische Verlegung der 380-kV-Leitung Audorf-Jardelund, LH-13-305 M106-M107; Freileitungsprovisorium in der Bauphase für den Neubau LH-13-324, M119-M120
45	Provisorische Verlegung der 110-kV-Leitung Abzweig Jübek, LH-13-106B M012-M013; Freileitungsprovisorium in der Bauphase für den Neubau LH-13-324, M119-M120

Legende:

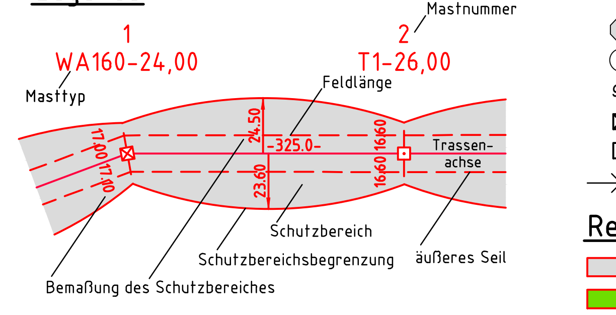

1	Eigentümerschlüsselnr.
5	Grundstücksordnungsnr.
99	Flurstücksnummer
☒	Abspannmast
⊡	Tragmast
✕	Rückbau 220-kV-Leitung

Grenzen:

- Kreis
- Stadt/Gem.
- Gemarkung
- Flur
- Flurstück
- FFH-Gebiet
- Grenze des Planfeststellungsverfahrens

Rechtserwerb:

▨	dauerhafte Flächeninanspruchnahme
🟩	dauerhafte Flächeninanspruchnahme/ Kompensationsmaßnahmen
▨	bauzeitliche Flächeninanspruchnahme
〰	Schlauchleitung/Wasserhaltung

Planfeststellungsunterlage

Aufgestellt
Bayreuth,
TenneT TSO GmbH

04.12.2015

i.V.

i.A. Dr.

eqos Energie
Deutschland GmbH
Wolfentalstraße 29
D-88400 Biberach
Leitungsplanung

Maßstab 1 : 2000
Einheit Meter

Zust.	Änderung	Datum	Name		Datum	Name
01	Umpl. Ltg. Nr.324	23.11.2015	poka			
	Umpl. M119	23.11.2015	poka	Bearb.	23.11.2015	poka
	Schutzgerüst erg.	23.11.2015	poka	Gepr.	01.12.2015	lp
	Schlauchltg. erg.	23.11.2015	poka	Norm	DIN EN 50341-3-4: 01/2011	
				Fachbereich TL		

Urspr.: