




380-kV-Ltg. Audorf - Flensburg Nr. 324
Lage-/Bauwerksplan
Grunderwerbsplan
Mast Nr. 126 - Mast Nr. 128
DECKBLATT

- 1 Errichtung der 380-kV-Leitung Audorf-Flensburg/Handewitt, LH-13-324
2 Rückbau der 220-kV-Leitung Audorf-Flensburg, LH-13-205
46 Provisorische Verlegung der 220-kV-Leitung Audorf-Flensburg, LH-13-205
M120-M124; Freileitungsprovisorium während Bauphase für Neubau LH-13-324, M127-M130

Legende:

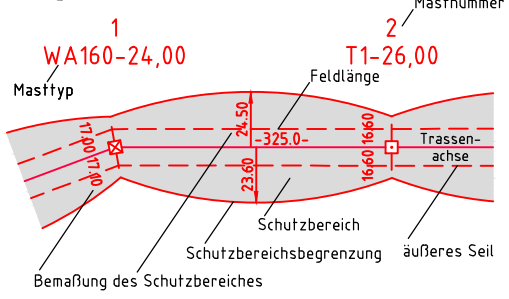

- 1 Eigentümerschleuse
5 Grundstücksordnungs-
99 Flurstücksnummer
Abspannmast
Tragmast
Rückbau 220-kV-Leitung

Grenzen:

- Kreis
Stadt/Gem.
Gemarkung
Flur
Flurstück
FFH-Gebiet
Grenze des
Planfeststellungsverfahrens

Rechtserwerb:

- dauerhafte Flächeninanspruchnahme
bauzeitliche Flächeninanspruchnahme
dauerhafte Flächeninanspruchnahme/
Kompensationsmaßnahmen
Schlauchleitung/Wasserhaltung

Planfeststellungsunterlage

Aufgestellt
Bayreuth,
TenneT TSO GmbH

04.12.2015

i.V. *Dr. L.* i.A. Dr. *Dr. L.*

eqos
Energie

Deutschland GmbH
Wolfenbützelstraße 29
D-38400 Biberach
Leistungsplanung


Maßstab
1 : 2000

Einheit
Meter

01	Umpl. Ltg. Nr. 324	23.11.2015	poka	Datum	Name
	Schutzgerüst erg.	23.11.2015	poka	Bearb.	23.11.2015
	Schlauchltg. erg.	23.11.2015	poka	Gepr.	01.12.2015
	Eigentümer geä.	23.11.2015	poka	Norm	DIN EN 50341-3-4: 01/2011
	Grabenüberfahrt	23.11.2015	poka	Fachbereich	TL



Zust. Änderung Datum Name Urspr.:

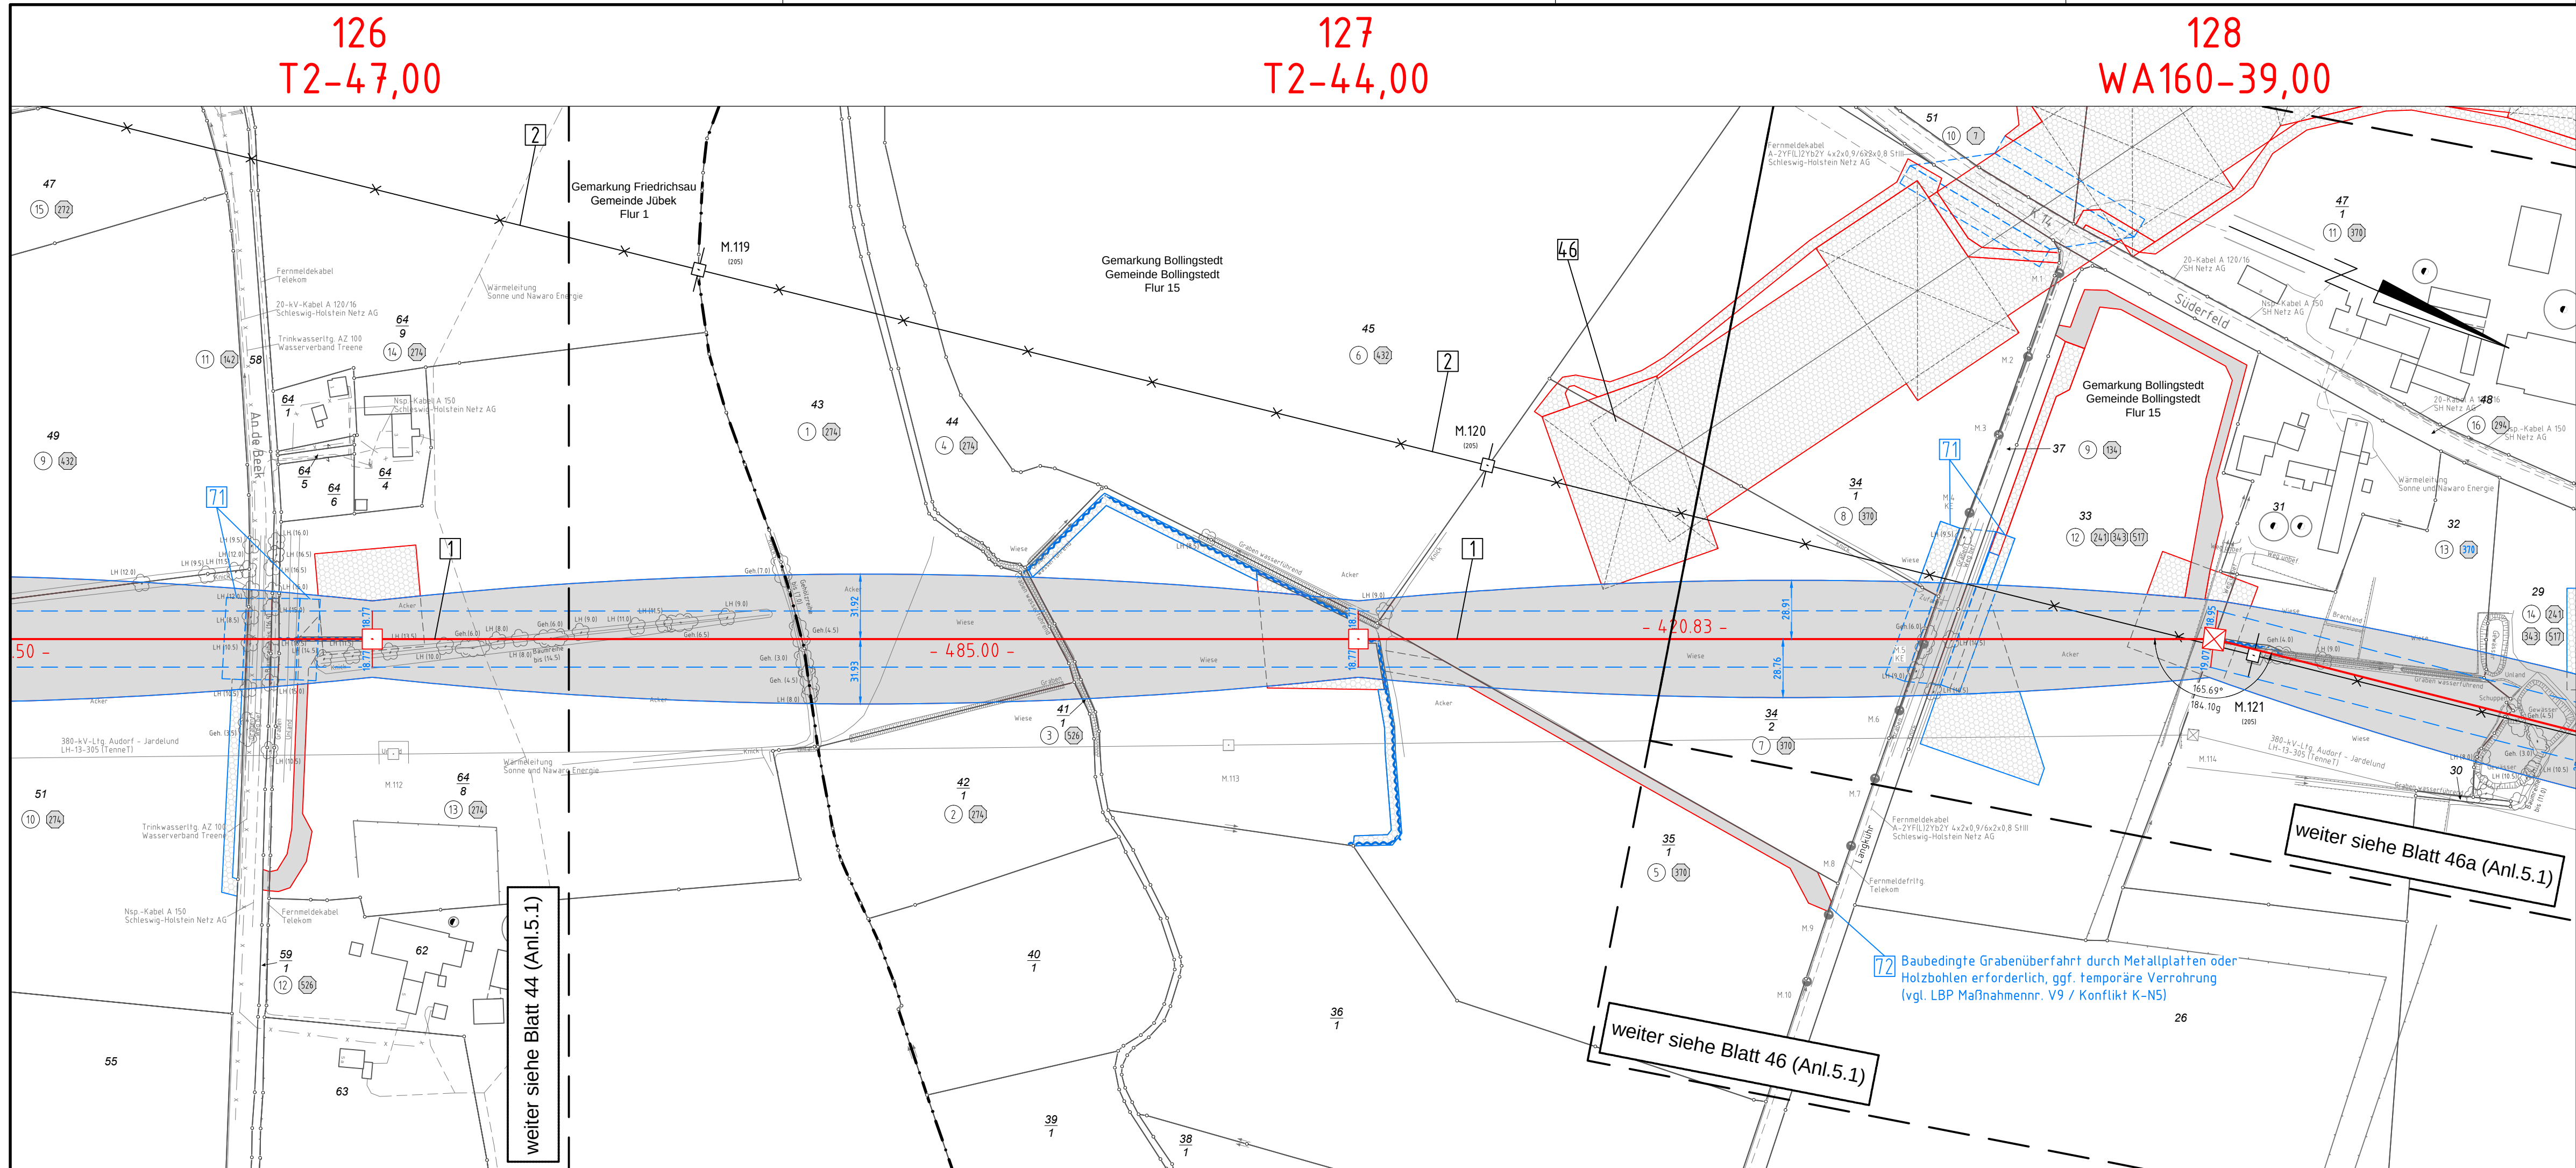

weiter siehe Blatt 44 (Anl.5.1)

weiter siehe Blatt 46 (Anl.5.1)

weiter siehe Blatt 46a (Anl.5.1)

72 Baubedingte Grabenüberfahrt durch Metallplatten oder Holzbohlen erforderlich, ggf. temporäre Verrohrung (vgl. LBP Maßnahmenr. V9 / Konflikt K-N5)