


Anlage 5.1  
Blatt 46a/65

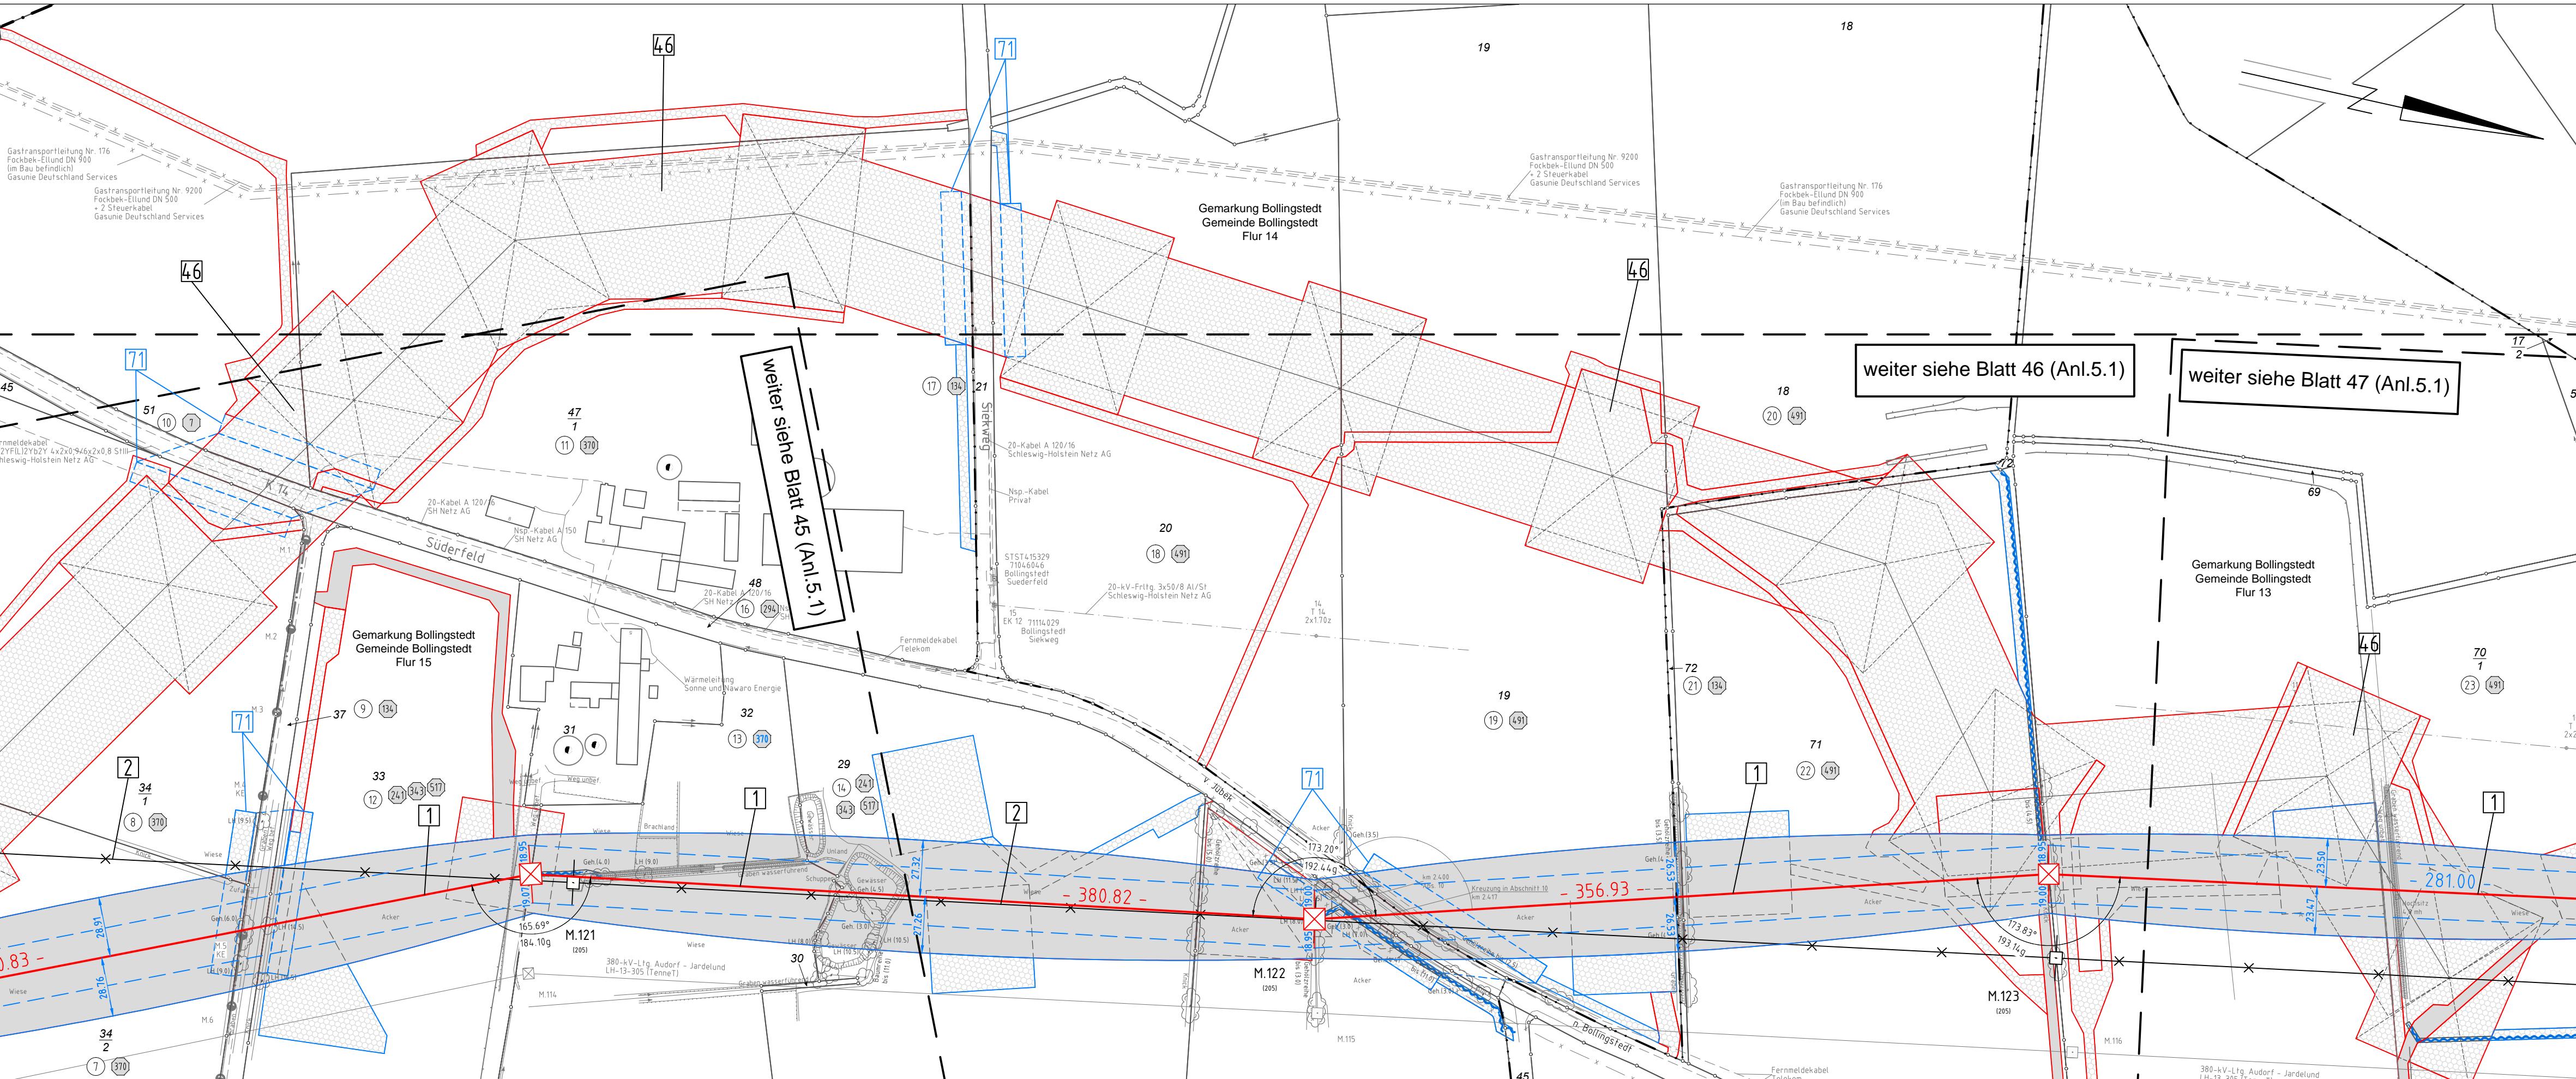

128  
160–39,00

30  
0-36,00



380-kV-Ltg. Audorf - Flensburg Nr. 32  
**Lage-/Bauwerksplan**  
**Grunderwerbsplan**  
Mast Nr. 128 - Mast Nr. 130  
**DECKBLATT**

- |    |  |
|----|--|
| 1  | Errichtung der 380-kV-Leitung Audorf-Flensburg/Handewitt, LH-13-32<br>Portal-Portal  |
| 2  | Rückbau der 220-kV-Leitung Audorf-Flensburg, LH-13-205<br>Rückbau von M22 bis Portal   |
| 46 | Provisorische Verlegung der 220-kV-Leitung Audorf-Flensburg, LH-13-M120-M124: Freileitungsprovisorium während Bauphase für Neubau LH-13-324- M127-M130 |

**Grenzen:**

- Kreis
- Stadt/Gem.
- Gemarkung
- Flur
- Flurstück
- FFH-Gebiet
- Grenze des Planfeststellungsverfahrens

**Rechtserwerb:**

- dauerhafte Flächeninanspruchnahme
- dauerhafte Flächeninanspruchnahme /
- Schlauchleitung/Wasserhaltung

feststellungsunterlage		04.12.2015	
GmbH		<i>D. R.</i>	
		<i>i.A. Dr. Böttger</i>	
<b>S</b>	Deutschland GmbH Wolfentalstraße 29 D-88400 Biberach Leitungsplanung	Maßstab 1 : 2000	Einheit Meter
r.324	23.11.2015	poka	Datum Name
st erg	23.11.2015	poka	Bearb. Gepr.
erg.	23.11.2015	poka	01.12.2015 lp
neu	23.11.2015	poka	Norm DIN EN 50341-3-4: 01/2011
			Fachbereich TL
			 Taking power further
ng	Datum	Name	Urspr.: