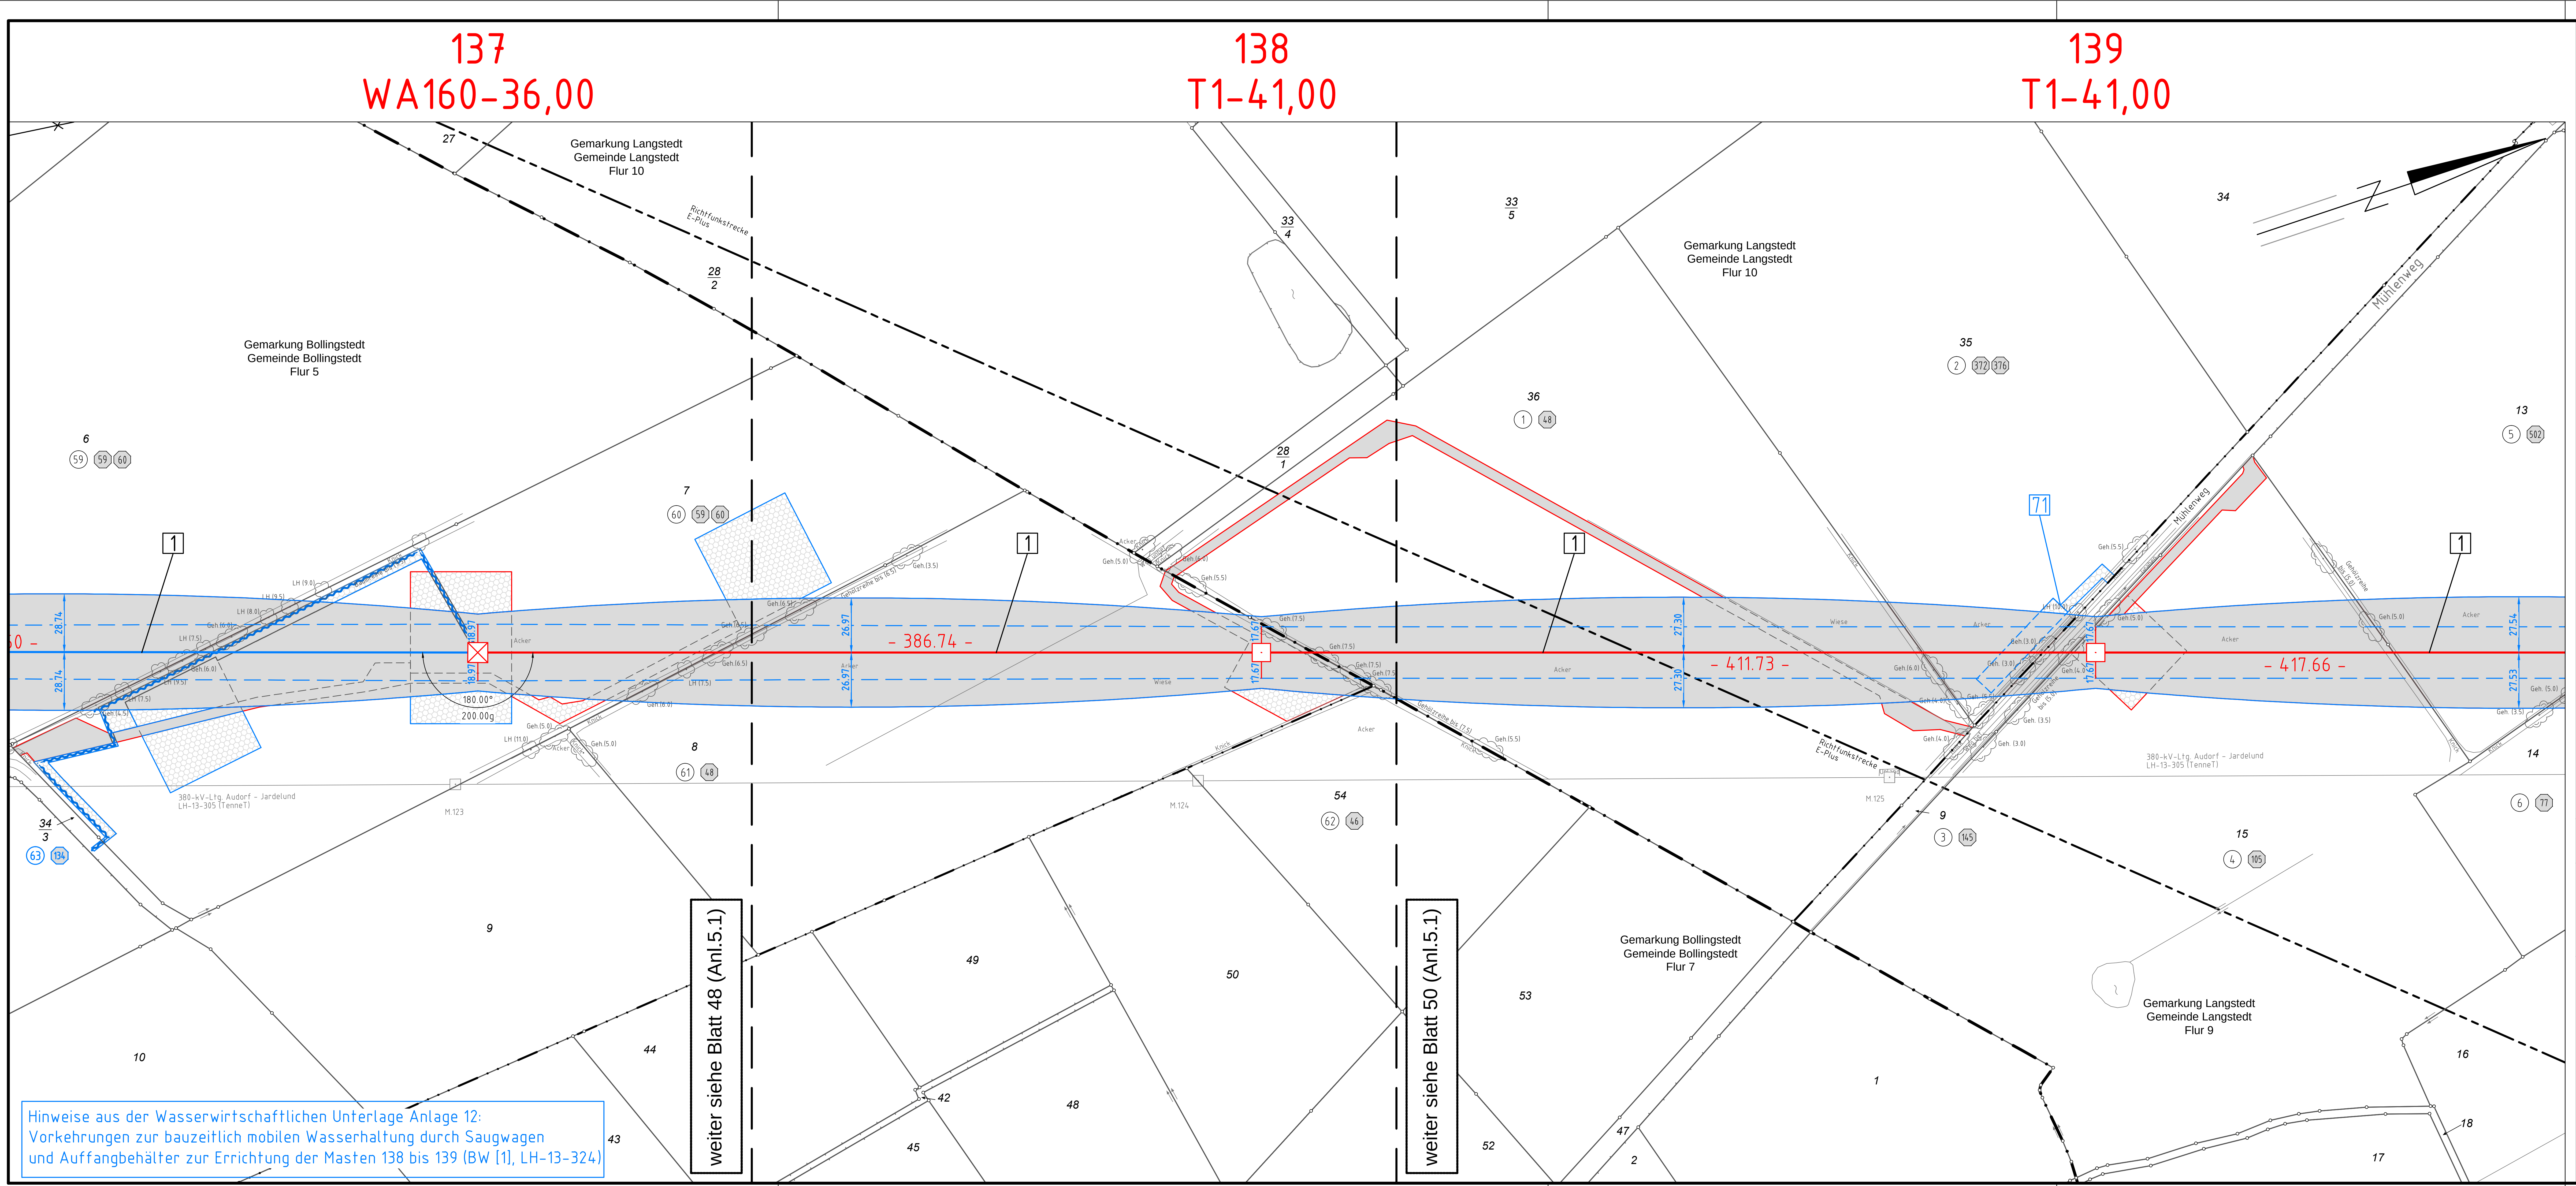

Hinweise aus der Wasserwirtschaftlichen Unterlage Anlage 12:
Vorkehrungen zur bauzeitlich mobilen Wasserhaltung durch Saugwagen
und Auffangbehälter zur Errichtung der Masten 138 bis 139 (BW [1], LH-13-324)

Anlage 5.1
Blatt 49/65

# 380-kV-Ltg. Audorf - Flensburg Nr. 324
# Lage-/Bauwerksplan
# Grunderwerbsplan
## Mast Nr. 137 - Mast Nr. 139
## DECKBLATT

| | |
|---|---|
| 1 | Errichtung der 380-kV-Leitung Audorf-Flensburg/Handewitt, LH-13-324<br>Portal-Portal |

**Legende:**

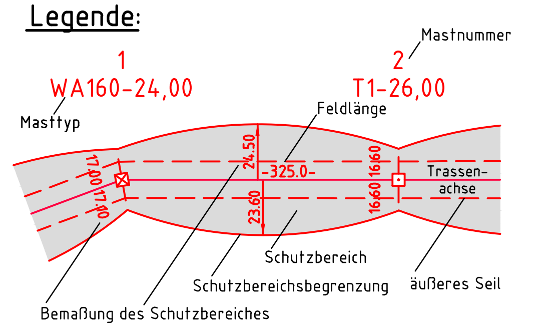

| | |
|---|---|
| ⬡1 | Eigentümerschlüsselnr. |
| ⑤ | Grundstücksordnungsnr. |
| 99 | Flurstücksnummer |
| ☒ | Abspannmast |
| ⊡ | Tragmast |
| ✕ | Rückbau 220-kV-Leitung |

**Grenzen:**

| | |
|---|---|
| Kreis | ▬ ▬ • ▬ |
| Stadt/Gem. | ▬ • ▬ • ▬ |
| Gemarkung | ▬ •• ▬ |
| Flur | ▬ ••• ▬ |
| Flurstück | ― |
| FFH-Gebiet | ― |
| Grenze des Planfeststellungsverfahrens | ■ ■ ■ |

**Rechtserwerb:**

| | |
|---|---|
| ▨ | dauerhafte Flächeninanspruchnahme |
| 🟩 | dauerhafte Flächeninanspruchnahme/ Kompensationsmaßnahmen |
| ▨ | bauzeitliche Flächeninanspruchnahme |
| ∿ | Schlauchleitung/Wasserhaltung |

## Planfeststellungsunterlage

Aufgestellt
Bayreuth,
TenneT TSO GmbH

04.12.2015

i.V.

i.A. Dr.

eqos Energie Deutschland GmbH
Wolfentalstraße 29
D-88400 Biberach
Leitungsplanung

Maßstab 1 : 2000

Einheit Meter

| Zust. | Änderung | Datum | Name | | Datum | Name |
|---|---|---|---|---|---|---|
| 01 | Umpl. Ltg. Nr.324 | 23.11.2015 | poka | | | |
| | Schutzgerüst erg. | 23.11.2015 | poka | Bearb. | 23.11.2015 | poka |
| | Schlauchltg. erg. | 23.11.2015 | poka | Gepr. | 01.12.2015 | lp |
| | Eigentümer neu | 23.11.2015 | poka | Norm | DIN EN 50341-3-4: 01/2011 | |
| | | | | Fachbereich TL | | |

Urspr.: