


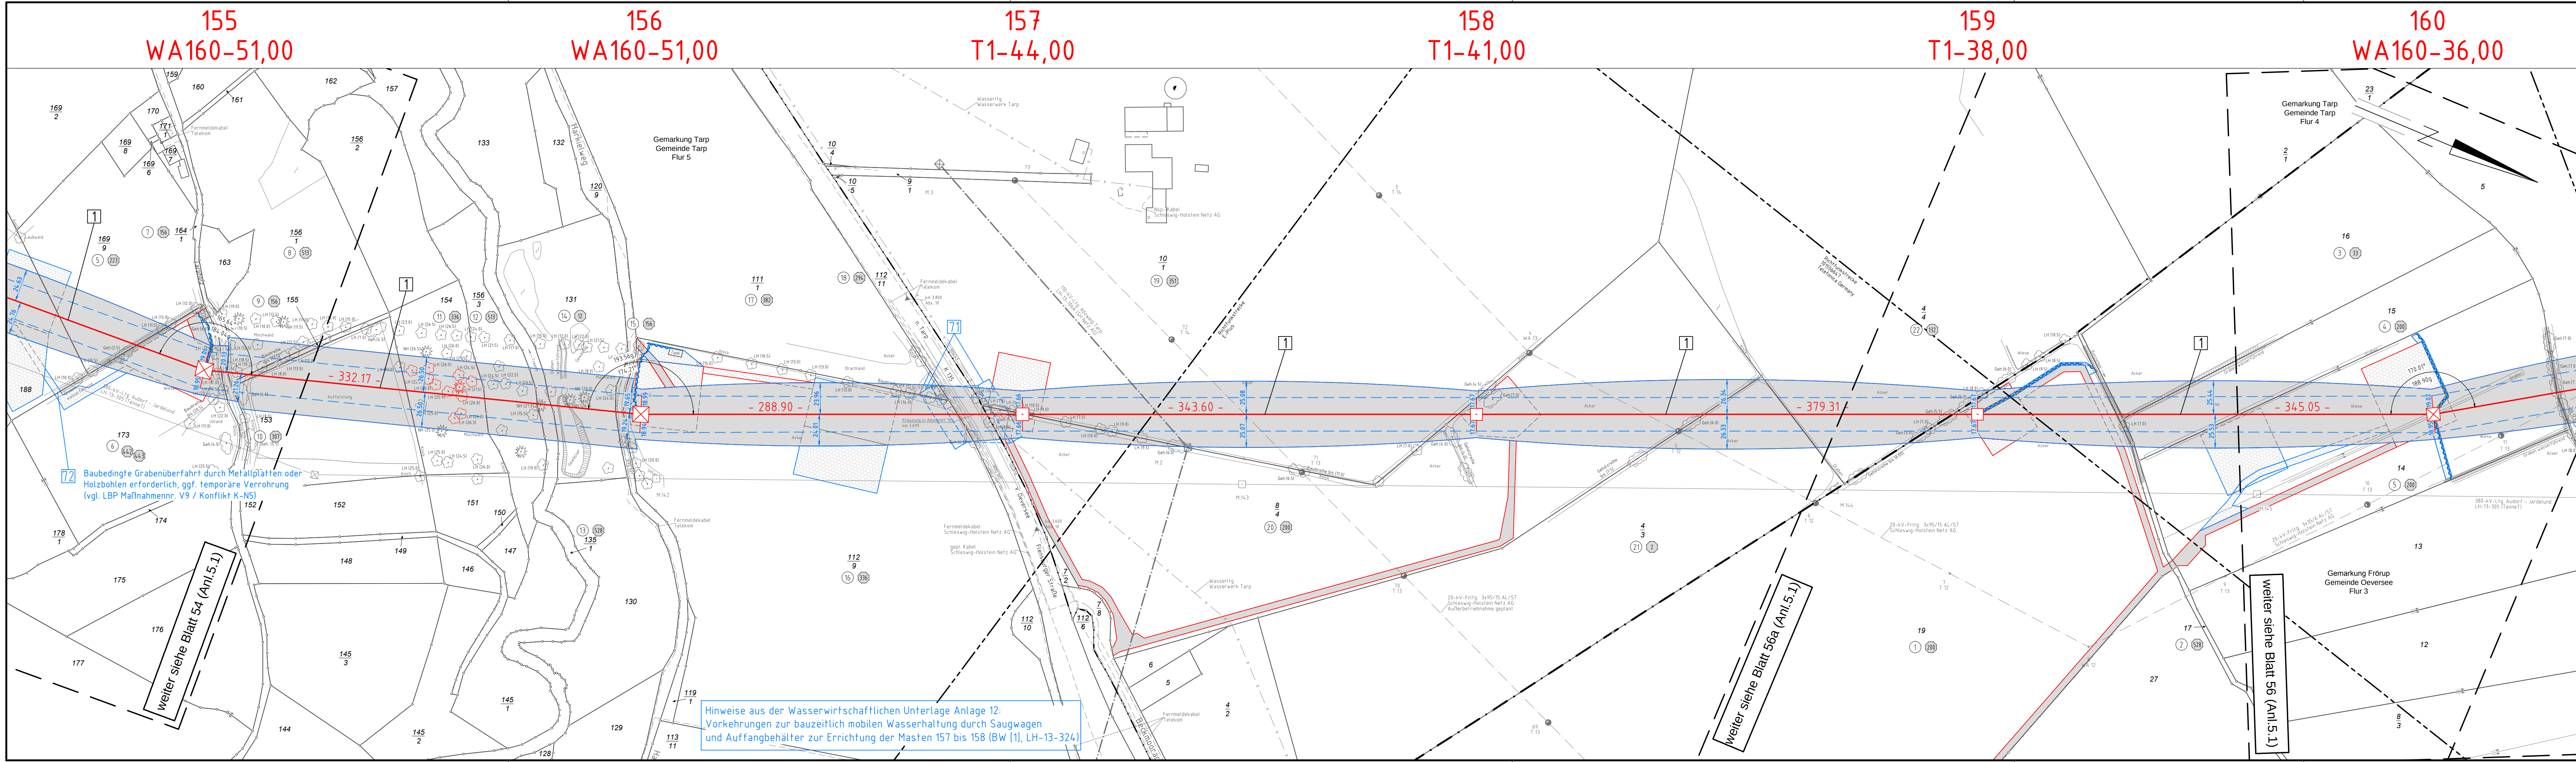

380-kV-Ltg. Audorf - Flensburg Nr. 324

Lage-/Bauwerksplan


Grunderwerbsplan

Mast Nr. 155 - Mast Nr. 160

DECKBLATT

1 Errichtung der 380-kV-Leitung Audorf-Flensburg/Handewitt, LH-13-324

Legende:

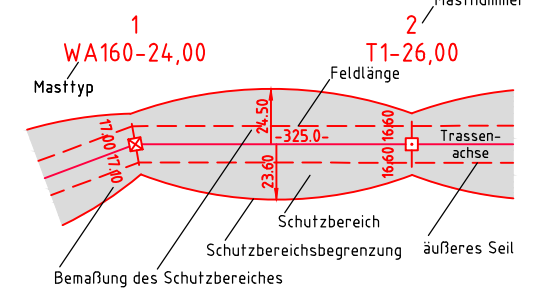

- Grenzen:**
- Kreis
 - Stadt/Gem.
 - Gemarkung
 - Flur
 - Flurstück
 - FFH-Gebiet
 - Grenze des Planfeststellungsverfahrens
- Rechtserwerb:**
- dauerhafte Flächeninanspruchnahme
 - bauzeitliche Flächeninanspruchnahme
 - dauerhafte Flächeninanspruchnahme/Kompensationsmaßnahmen
 - Schlauchleitung/Wasserhaltung

Planfeststellungsunterlage

Aufgestellt	04.12.2015
Bayreuth, Tennet TSO GmbH	
i.V. <i>[Signature]</i>	i.A. Dr. <i>[Signature]</i>
eqos Energie	Deutschland GmbH, Wolfenstraße 29, D-88400 Biberach, Leitungsführung
Maßstab 1:2000	Einheit Meter
01 Umpl. Ltg. Nr. 324	23.11.2015 poka
Schutzgerüst erg.	23.11.2015 poka
Schlauchlg. erg.	23.11.2015 poka
Grabenüberfahrt	23.11.2015 poka
Datum	Name
Bearb. 23.11.2015	poka
Gepr. 01.12.2015	lp
Norm	DIN EN 50341-3-4: 01/2011
Fachbereich TL	
Tennet Taking power further	
Zust.	Änderung
Datum	Name
Urspr.	

Hinweise aus der Wasserwirtschaftlichen Unterlage Anlage 12:
Vorkehrungen zur bauzeitlich mobilen Wasserhaltung durch Saugwagen
und Auffangbehälter zur Errichtung der Masten 157 bis 158 (BW [1], LH-13-324)

Weiter siehe Blatt 54 (Anl. 5.1)

Weiter siehe Blatt 56a (Anl. 5.1)

Weiter siehe Blatt 56 (Anl. 5.1)