


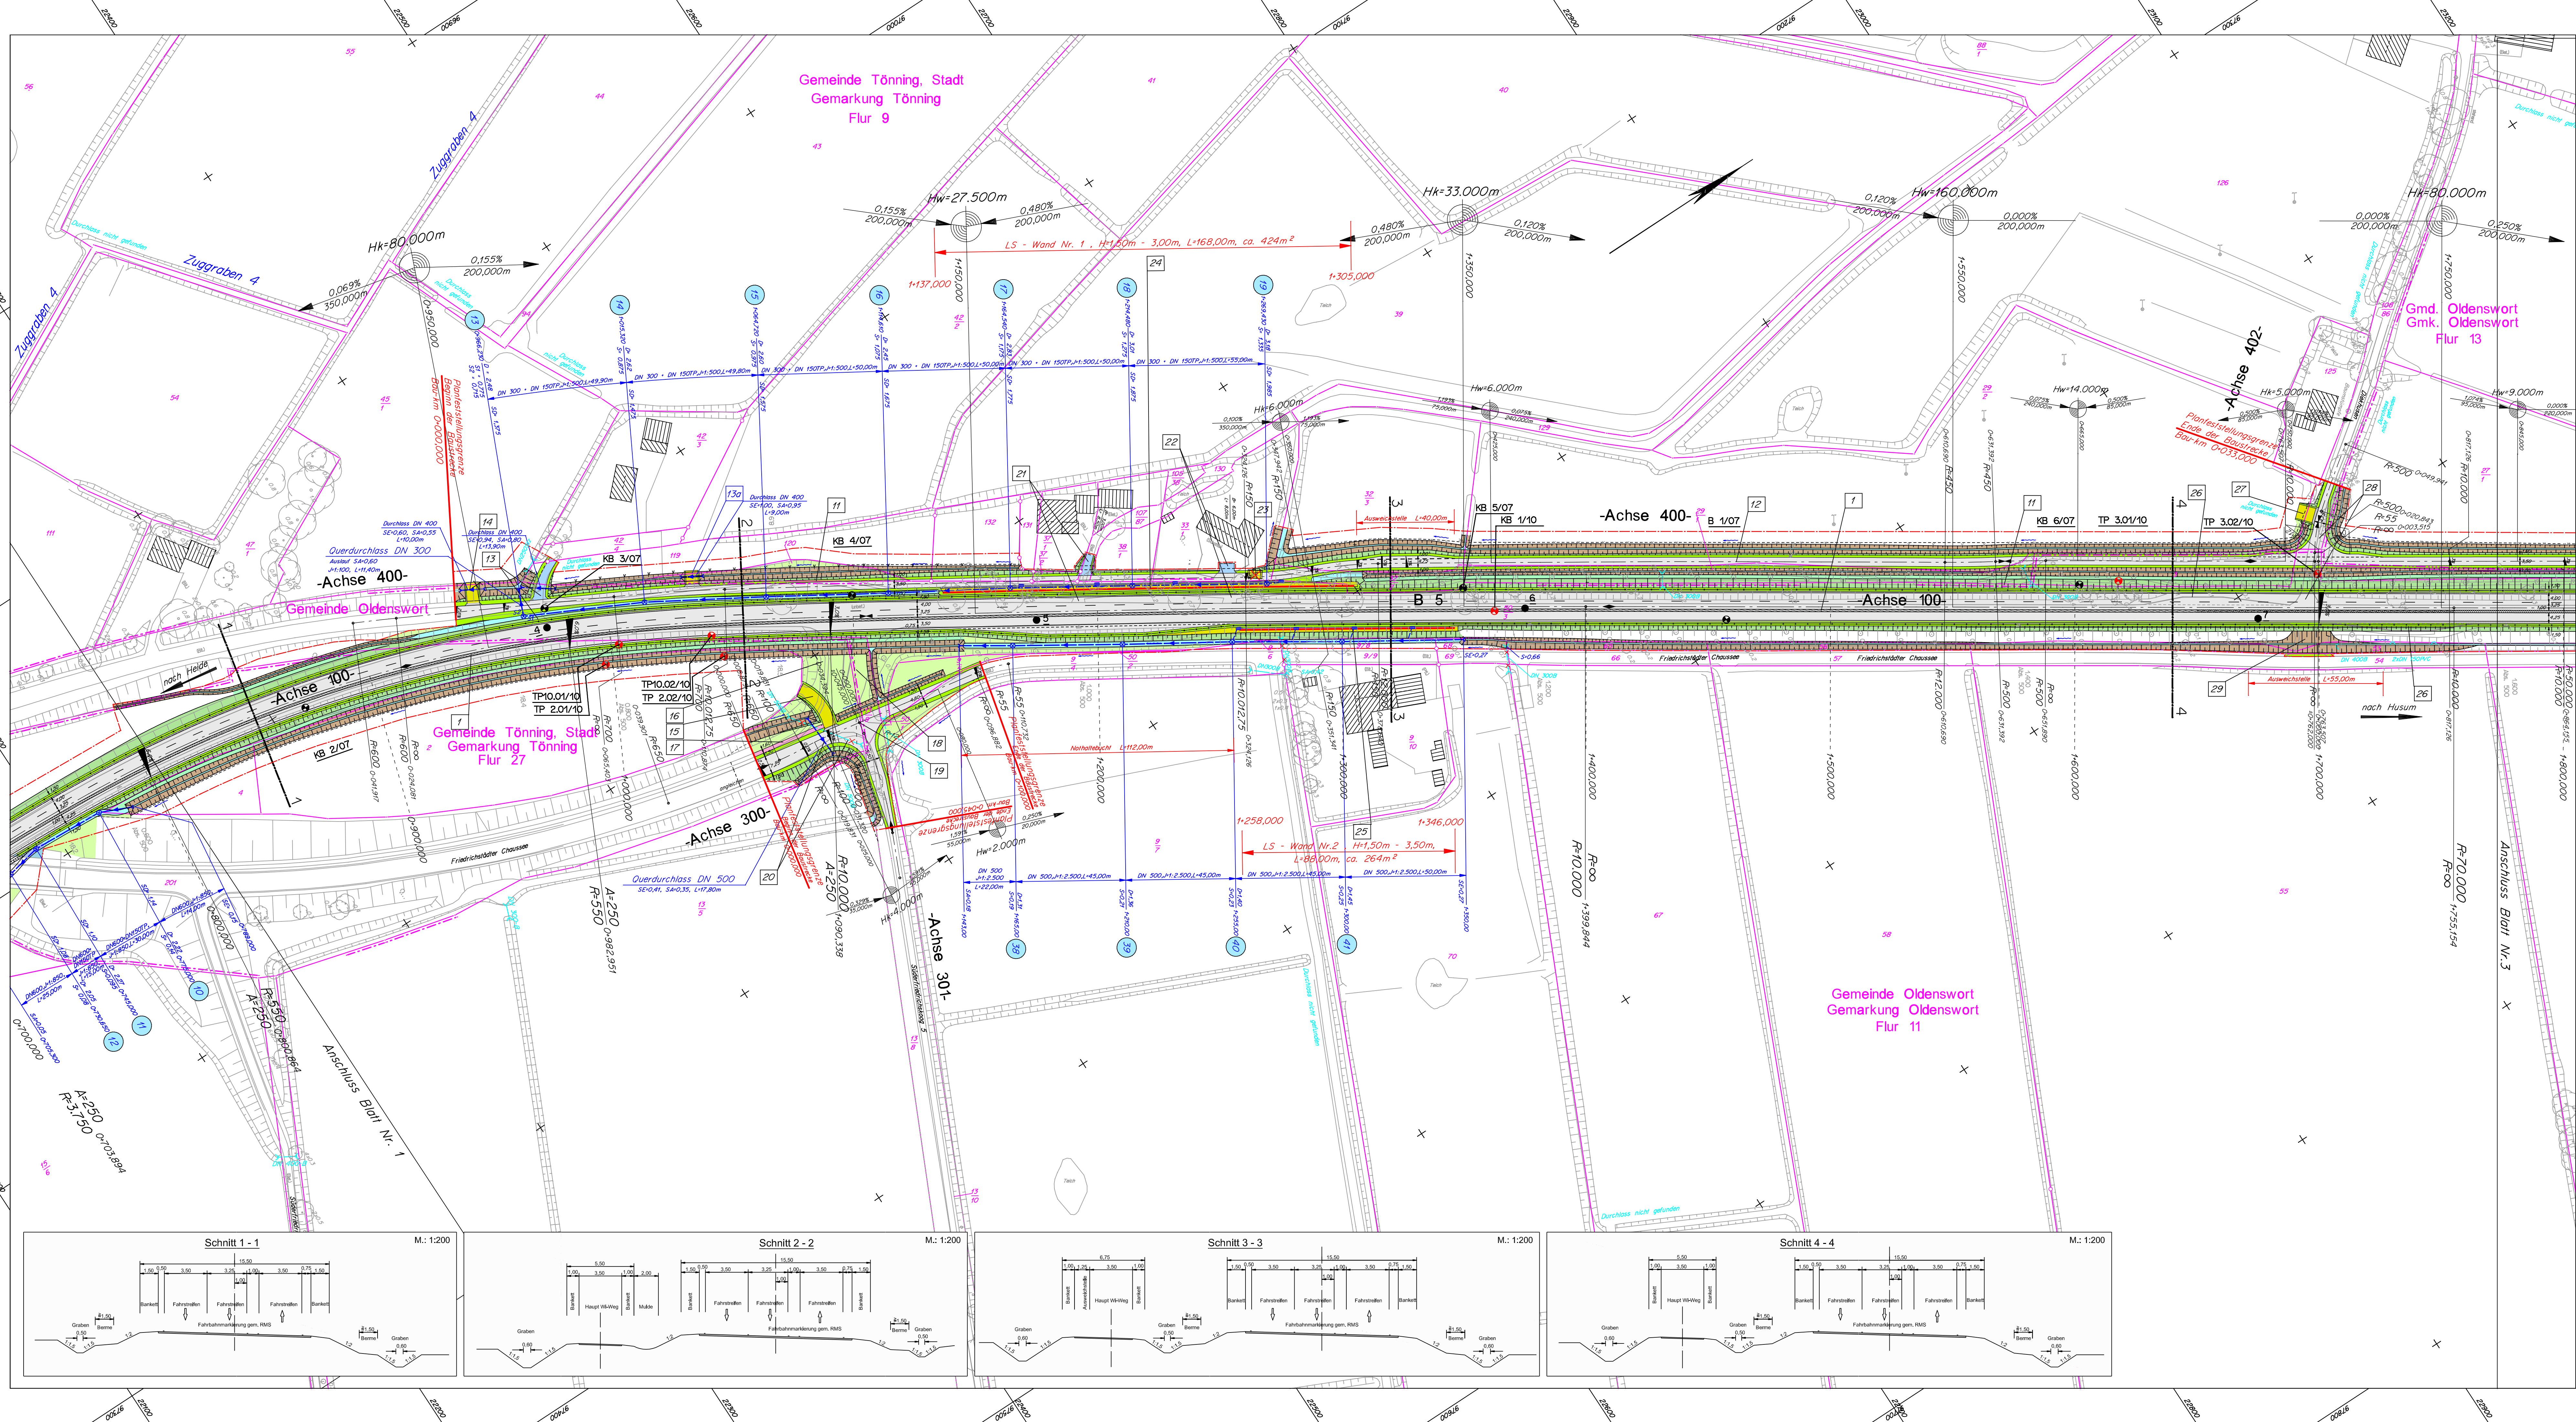

Zeichenerklärung:

Farben:

- Fahrbahn
- Brückenbereich / Zufahrten
- Betonspurbahn
- Radweg
- Zufahrten
- Bankett
- Angleichflächen
- Dammböschung
- Berne
- Graben
- Grabensohle / Mulde

vorh. Baum

vorh. Schacht

vorh. Straßenaufbau

vorh. RW-Kanal

Bohrkern (asphalt-labor) zum Untersuchungsbeurkund vom 04.04.2008

KB 1/07 Kleinbohrung (IGB) zum Baugrundgutachten vom 27.11.2007

KB 1/10 Kernbohrung (geo-technik) zur Analyse von Asphalt und Boden vom 07.02.2011

TP 1.01/10 Schurf (geo-technik) zur Analyse von Asphalt und Boden vom 07.02.2011

12 Bauwerksnummer

Gebäudeabbruch

Hochpunkt

Tiefpunkt

Fahrbahnquerneigung

Grenze der baubedingten Flächeninanspruchnahme

Eingriffsgrenze

gepl. LS - Wand

gepl. Otterleitzsack

gepl. Kollisionsschutzsack für Fledermäuse

gepl. Schutzplanke

gepl. Kontrollschacht

gepl. Einlaufschacht

gepl. Straßenaufbau

gepl. RW-Kanal

gepl. Kopfstück

8	Signatur für die geplante Einzueinbau bei Bau-km 1+000 links ergänzt	März 2016	eds-planung
7	Signaturen von "gepl. Baum" u. "zu entfernender Bewuchs" aus Zeichenerklärung entfernt	März 2016	eds-planung
6	Darstellung der geplanten Einzelbäume entfernt	März 2016	eds-planung
5	Schachtnummer (38-41) von Bau-km 1+165 bis 1+300 ergänzt	Jan. 2016	eds-planung
4	Nothaltebecht gem. RAL 2012 (Bau-km 1+200) verlängert	Juli 2015	eds-planung
3	Neues Wohnhaus auf Flurstück 42/3 in Bau-km 1+010 eingetragen und altes entfernt	Juli 2015	eds-planung
2	Zufahrten von Achse 400 zu Flurstücken 45/1 u. 119 und neue Bau-Nr. 13a verlegt bzw. ergänzt	Juli 2015	eds-planung
1	Beschreibung Zuggraben 4 ergänzt	Juli 2015	eds-planung
Nr.	Art der Änderung	Datum	Name

eds-planung
beratende Ingenieure GmbH

Ravensberg 7 Tel.: 04346-7718 Fax.: 04346-9001 www.eds-planung.de info@eds-planung.de

Gepl. den 22.04.2013
gez. Hansen

1368

bearbeitet April 13 Schmidt
gezeichnet April 13 Bremer
geprüft April 13 Hansen

Landesbetrieb Straßenbau und Verkehr Schleswig - Holstein	Unterlage Nr.: 7
Straße: B5 -490 von NK: 1619-004 nach NK: 1619-003 Station: 1,651 B5 -520 von NK: 1619-001 nach NK: 1620-002 Station: 0,409	Blatt Nr.: 2
Nächster Ort: Tönning Bau-km: 0+000,000 - 5+730,000	Reg. Nr.: B 5 - 130
Datum	Zeichen
bearbeitet	—
gezeichnet	—
geprüft	16.08.13 Matthiesen
Lage- und Bauwerksplan mit Entwässerung	Maßstab 1:1000

B 5
Dreistreifigkeit Tönning-Husum
1.BA Tönning-Rothenspieker

Bau-km: 0+800,000 - 1+800,000

DECKBLATT

Aufgestellt:
Landesbetrieb Straßenbau und Verkehr SH
Niederlassung Flensburg
Flensburg, den 29.04.2016

gez. Roos
Regierungsbaudirektor

Planfeststellungsunterlage
vom 29.08.2013
Anlage : 7
Blatt : 2

Grundplan hergestellt:

NL Flensburg

Aufnahme: Dez. 2006
Feldvergleich:
Kataster: ALK Okt. 2010

Geodätische Grundlagen:
Gauß-Krüger-Koordinaten