


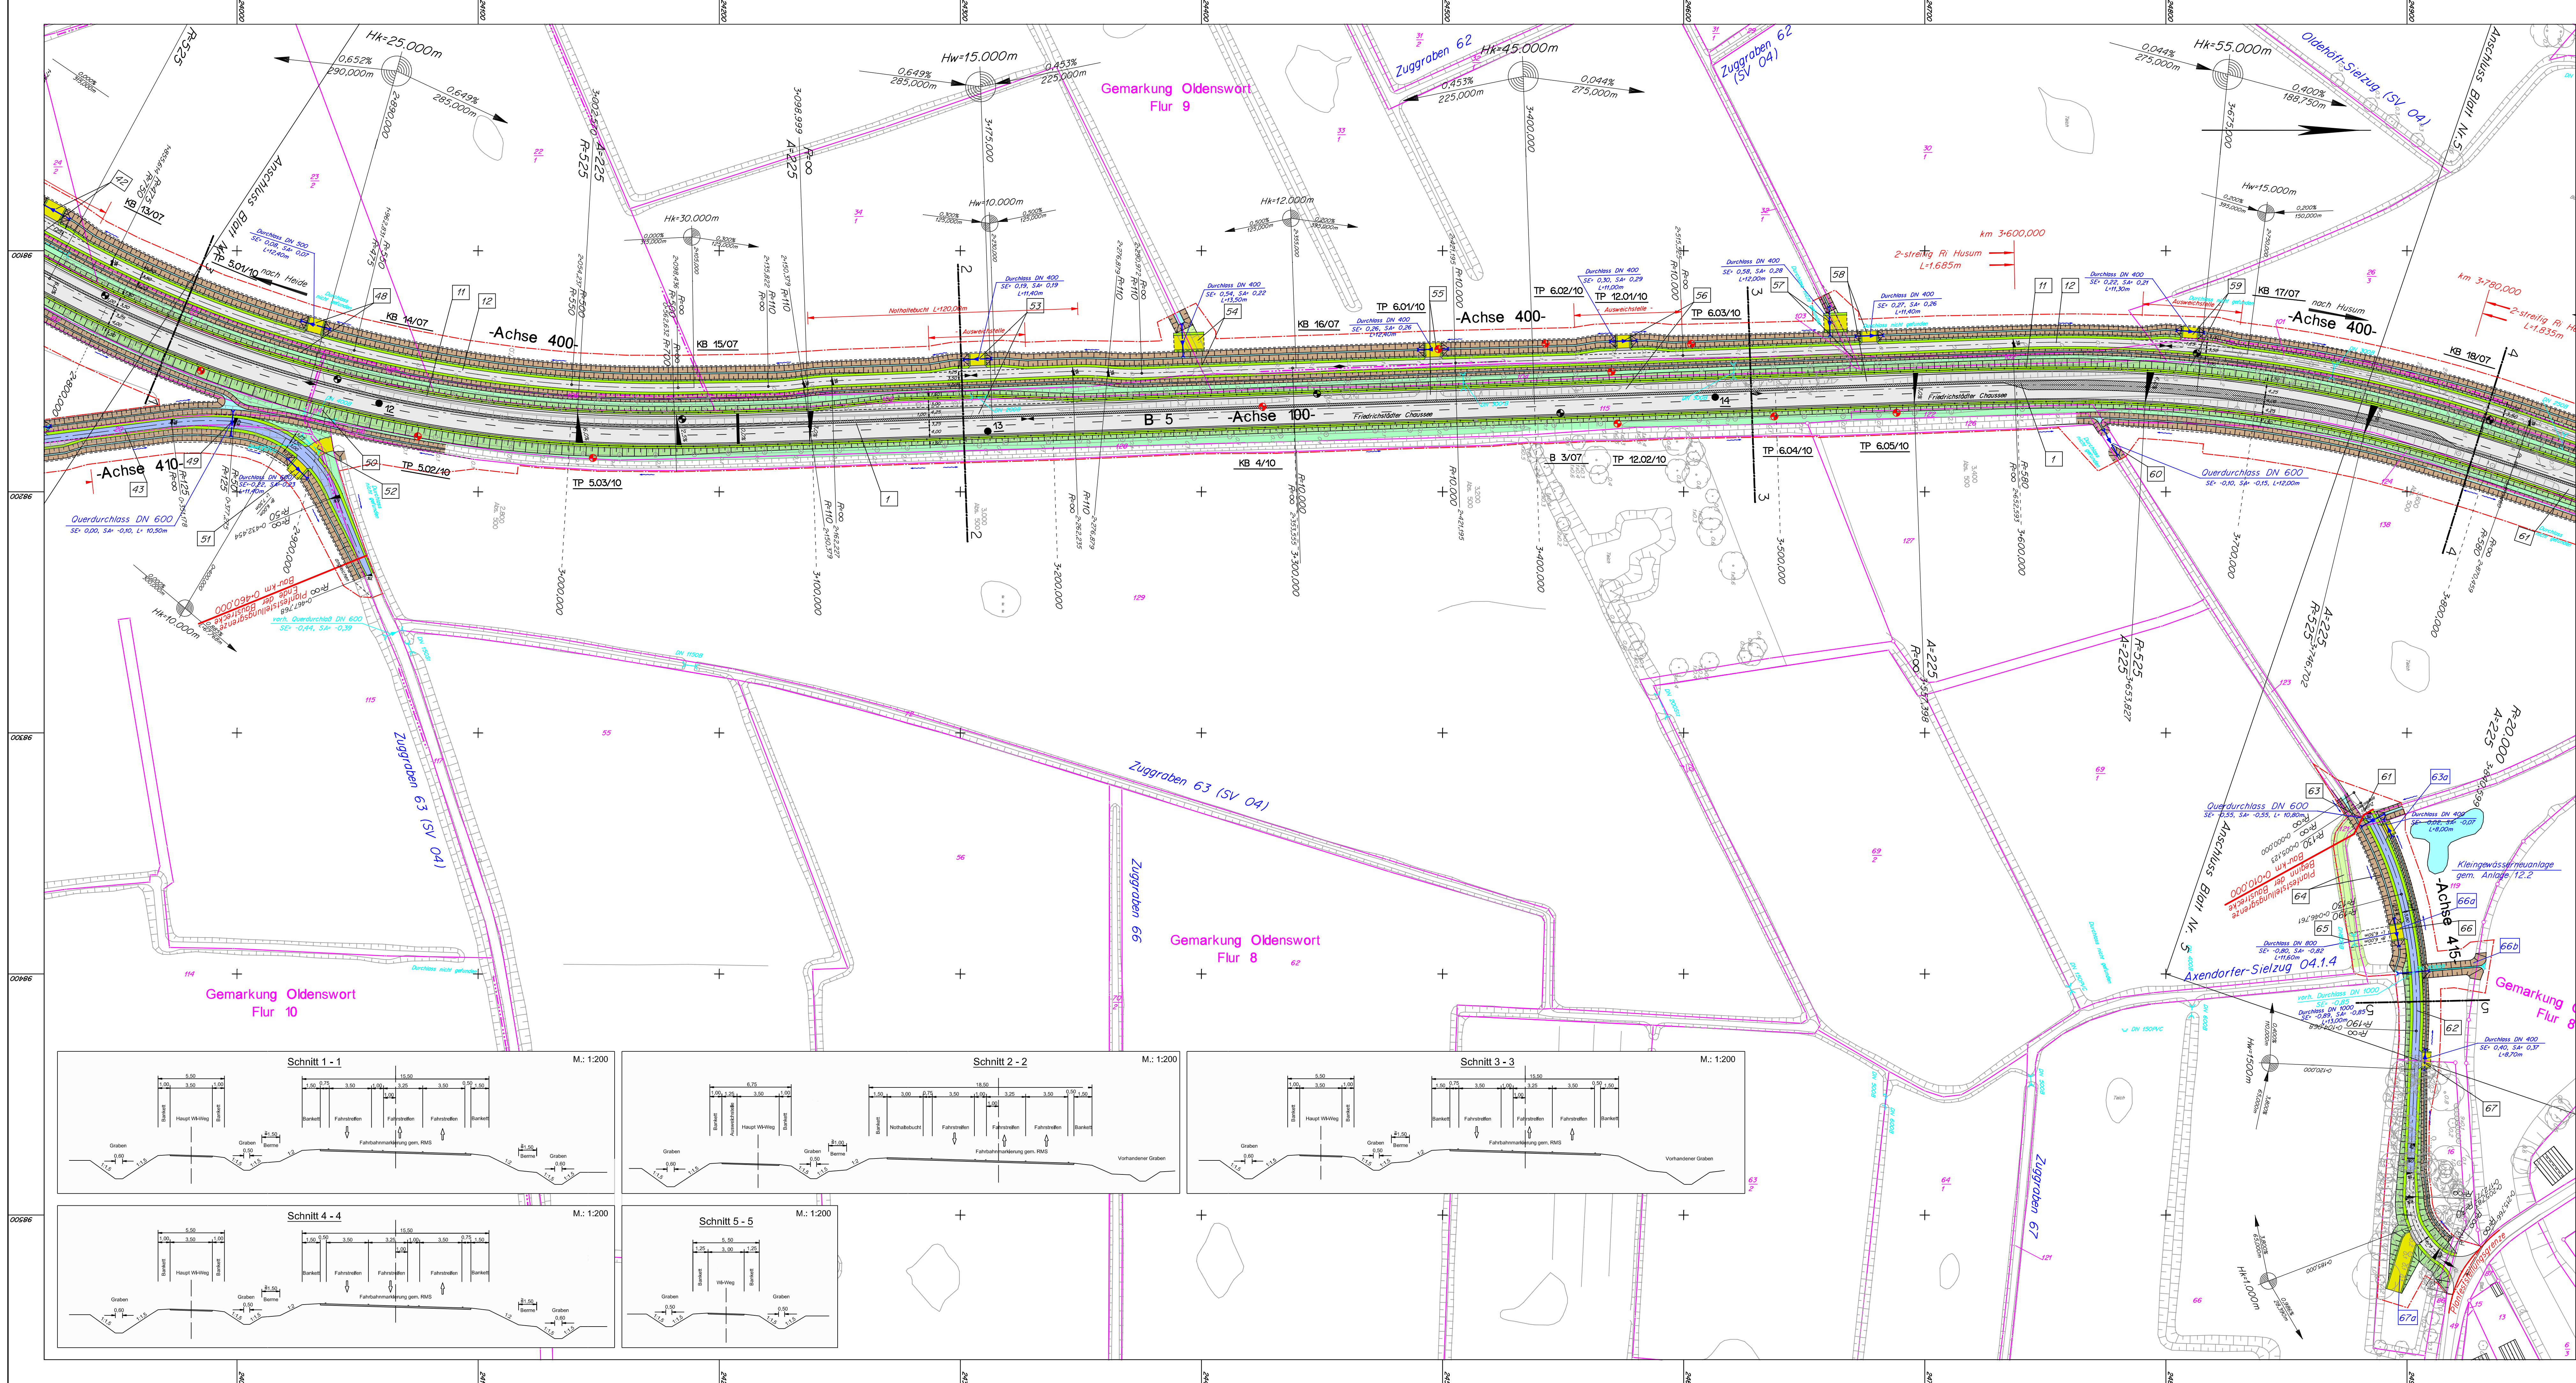

Zeichenerklärung:

Farben:

- Fahrbahn
- Brückenbereich / Zufahrten
- Betonspurbahn
- Radweg
- Zufahrten
- Bankett
- Angleichflächen
- Dammböschung
- Berne
- Graben
- Grabensohle / Mulde

vorh. Baum

vorh. Schutzplanke

vorh. Schacht

vorh. Straßenablauf

vorh. RW-Kanal

1

KB 1/07

KB 1/10

TP 1.01/10

12

Bauwerksnummer

Gebäudeabbruch

Hochpunkt

Tiefpunkt

Fahrbahnquerneigung

Grenze der baubedingten Flächenanspruchnahme

Eingriffsgrenze

gepl. LS - Wand

gepl. Otterleitzau

Kollisionschutzzaun für Fledermäuse

gepl. Schutzplanke

gepl. Kontrollschacht

gepl. Einlaufschaft

gepl. Straßenablauf

gepl. RW-Kanal

gepl. Kopfstück

10	Signaturen von "gepl. Baum" u. "zu entfernender Bewuchs" aus Zeichenerklärung entfernt	März 2016	eds-planung
9	Darstellung der geplanten Einzelbäume entfernt	März 2016	eds-planung
8	Baumbestand in Flurstück 16 aktualisiert (Achse 415 ab Bau-km 0+120)	Okt. 2015	eds-planung
7	Zufahrt bei Bau-km 2+900 re. (Achse 410, Bau-km 0+412, Bauw. 52) Verlauf geändert	Okt. 2015	eds-planung
6	Zufahrt in Flurstück 16 (Achse 415, 0+190 re., Bauw. 67a) ergänzt u. Blattschnitt unten verschoben	Okt. 2015	eds-planung
5	Nothaltebuchst gem. RAL 2012 (Bau-km 3+150) verlängert	Juli 2015	eds-planung
4	Verrohrung der Zufahrten Bauw. 54, 56 und 57 (Bau-km 3+257, 3+438 u. 3+526) ergänzt	Juli 2015	eds-planung
3	Zufahrt und Graben in Flurstück 119 (Achse 415, Bauw. 63a, 66a und 66b) ergänzt	Juli 2015	eds-planung
2	Grenze d.baubed. Flächenanspruchnahme (Bau-km 2+470-2+980 u. 3+680-3+928 re.) verschoben	Juli 2015	eds-planung
1	Zuggraben 63 Beschriftung korrigiert	Juli 2015	eds-planung
Nr.	Art der Änderung	Datum	Name

	eds-planung beratende Ingenieure GmbH		Gefördert von: 22.04.2013	1368
	Ravensberg 7	Telefon: 04346-7718	www.eds-planung.de	
	24214 Gellert	Fax: 04346-9001	info@eds-planung.de	
	bearbeitet	April 13	Schmidt	
	gezeichnet	April 13	Bremer	
	geprüft	April 13	Hansen	

Landesbetrieb Straßenbau und Verkehr Schleswig - Holstein		Unterlage Nr.: 7	
		Blatt Nr.: 4	
Straße: B5 -490 von NK: 1619-004 nach NK: 1619-003 Station: 1,651 B5 -520 von NK: 1619-001 nach NK: 1620-002 Station: 0,409		Reg. Nr.: B 5 - 130	
Nächster Ort: Tönning	Bau-km: 0+000 000 - 5+730 000	Datum	Zeichen

B 5 Dreistreifigkeit Tönning-Husum 1.BA Tönning-Rothenspieker		
Bau-km: 2+800,000 - 3+800,000		
DECKBLATT		
Aufgestellt: Landesbetrieb Straßenbau und Verkehr SH Niederlassung Flensburg Flensburg, den 29.04.2016		
gez. Roos Regierungsbaudirektor		
Planfeststellungsunterlage vom 29.08.2013 Anlage : 7 Blatt : 4		
Grundplan hergestellt:		Geodätische Grundlagen:
NL Flensburg	Aufnahme: Dez. 2006 Feldvergleich: Kataster: ALK ÖKT 2010	Gauß-Krüger-Koordinaten