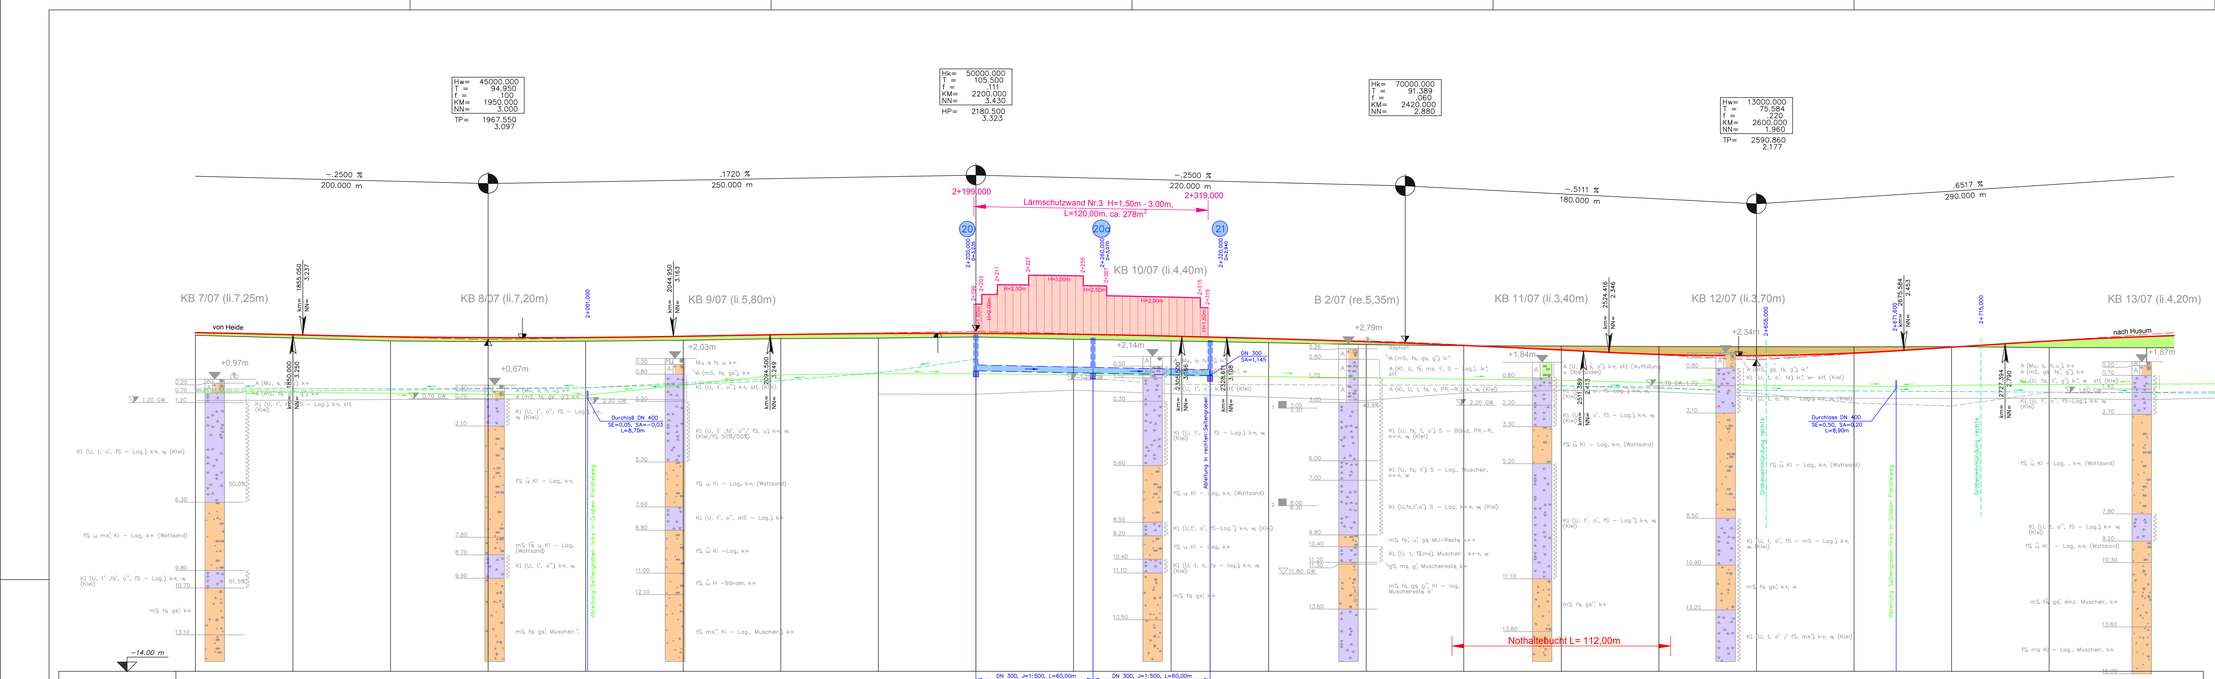

Zeichenerklärung

- Gradientenhochpunkt
- Gradententiefpunkt
- Ausrundungsbeginn Kuppe/ Ausrundungsende Wanne
- H = 26640.000, T = 69.974, r = 0.092, km = 0+055.000, NN = 2.850
- +0.000 %, 75.000 m
- -0.525 %, 150.000 m
- Neigungsbrechpunkt mit Angabe von: Ausrundungshalbmesser, Tangentenlänge, Stichhöhe, Bau-km, Höhe Tangentenschnittpunkt
- Längsneigung und Abstand zum nächsten Neigungsbrechpunkt
- = Gepl. Gradiente
- Schacht links
- = Gepl. Regenwasserkanal links
- Schacht rechts
- = Gepl. Regenwasserkanal rechts
- = Gepl. Mulde bzw. Graben rechts
- = Gepl. Mulde bzw. Graben links
- Flächenauftrag
- Flächenabtrag
- 10 = Schachtnummer
- D = Deckelhöhe Schacht
- S = Sohlhöhe Schacht
- SD = Sohlhöhe Drainage
- SE = Sohlhöhe Einlauf
- SA = Sohlhöhe Auslauf

Bezeichnung der Bodengruppen nach DIN 18196
Abkürzungen der Bodenarten nach DIN 4023

AUFSCHLUSSBEZEICHNUNG

- KB Kleinbohrung
- DS Drucksondierung nach DIN 4094
- Grundwasser angebohrt
- Grundwasser nach Bohrende
- ungestörte Probe
- w Wasseergehalt

BODENARTEN

Auffüllung		A	Mg	
Geschiebemergel		G	g	
Kies	kiesig		Kl	
Klei			F	o
Mudde	organisch		Mu	
Mutterboden			S	k
Sand	sandig		U	u
Schluff	schluffig		X	x
Steine	steinig		T	t
Ton	tonig		H	h
Torf	humos			

NEBENANTEILE

- ' schwach (< 15 %)
- " stark (ca. 30-40 %)
- * sehr schwach; * sehr stark

KORNGRÖSSENBEREICH

- f fein
- m mittel
- g grob

KALKGEHALT

- k' kalkfrei
- k+ kalkhaltig
- k++ stark kalkhaltig
- k' schwach kalkhaltig

KONSISTENZ

- w weich
- st steif

Achse 100

Nr.	Art der Änderung	Datum	Name
2	Nothaltebucht verlängert	Jan. 2016	eds-planung
1	Rohrleitung von Bau-km 2+200 bis Bau-km 2+320 um 12 m verlängert	Jan. 2016	eds-planung

eds-planung
beratende Ingenieure GmbH
Ravensberg 7 Tel.: 04346-7718 www.eds-planung.de
24214 Gettorf Fax.: 04346-9001 info@eds-planung.de

Gettorf, den 22.04.2013	gez. Hansen	1368
bearbeitet	April 13	Schmidt
gezeichnet	April 13	Bremer
geprüft	April 13	Hansen

Landesbetrieb Straßenbau und Verkehr
Schleswig - Holstein

Straße: B5 -490 von NK: 1619-004 nach NK: 1619-003 Station: 1,651
B5 -520 von NK: 1619-001 nach NK: 1620-002 Station: 0,409

Nächster Ort: Tönning Bau-km: 0+000,000 - 5+730,000

Unterlage Nr.: 8.1
Blatt Nr.: 3
Reg. Nr.: B 5 - 130

	Datum	Zeichen
bearbeitet	—	—
gezeichnet	—	—
geprüft	16.08.13	Matthiesen

B 5
Dreistreifigkeit Tönning-Husum
1.BA Tönning-Rothenspieker

Höhenplan

Bau-km: 1+800,000 - 2+800,000 Maßstab 1 : 1000/100

DECKBLATT

Aufgestellt:
Landesbetrieb Straßenbau und Verkehr SH
Niederlassung Flensburg
Flensburg, den 29.04.2016

gez. Roos

Regierungsbaudirektor

Planfeststellungsunterlage
vom 29.08.2013
Anlage : 8.1
Blatt : 3

Grundplan hergestellt:		Geodätische Grundlagen:
eds-planung beratende Ingenieure GmbH Ravensberg 7 24214 Gettorf	Aufnahme: Dez. 2006 Feldvergleich: Kataster:	Gauß-Krüger-Koordinaten NN-Höhen