



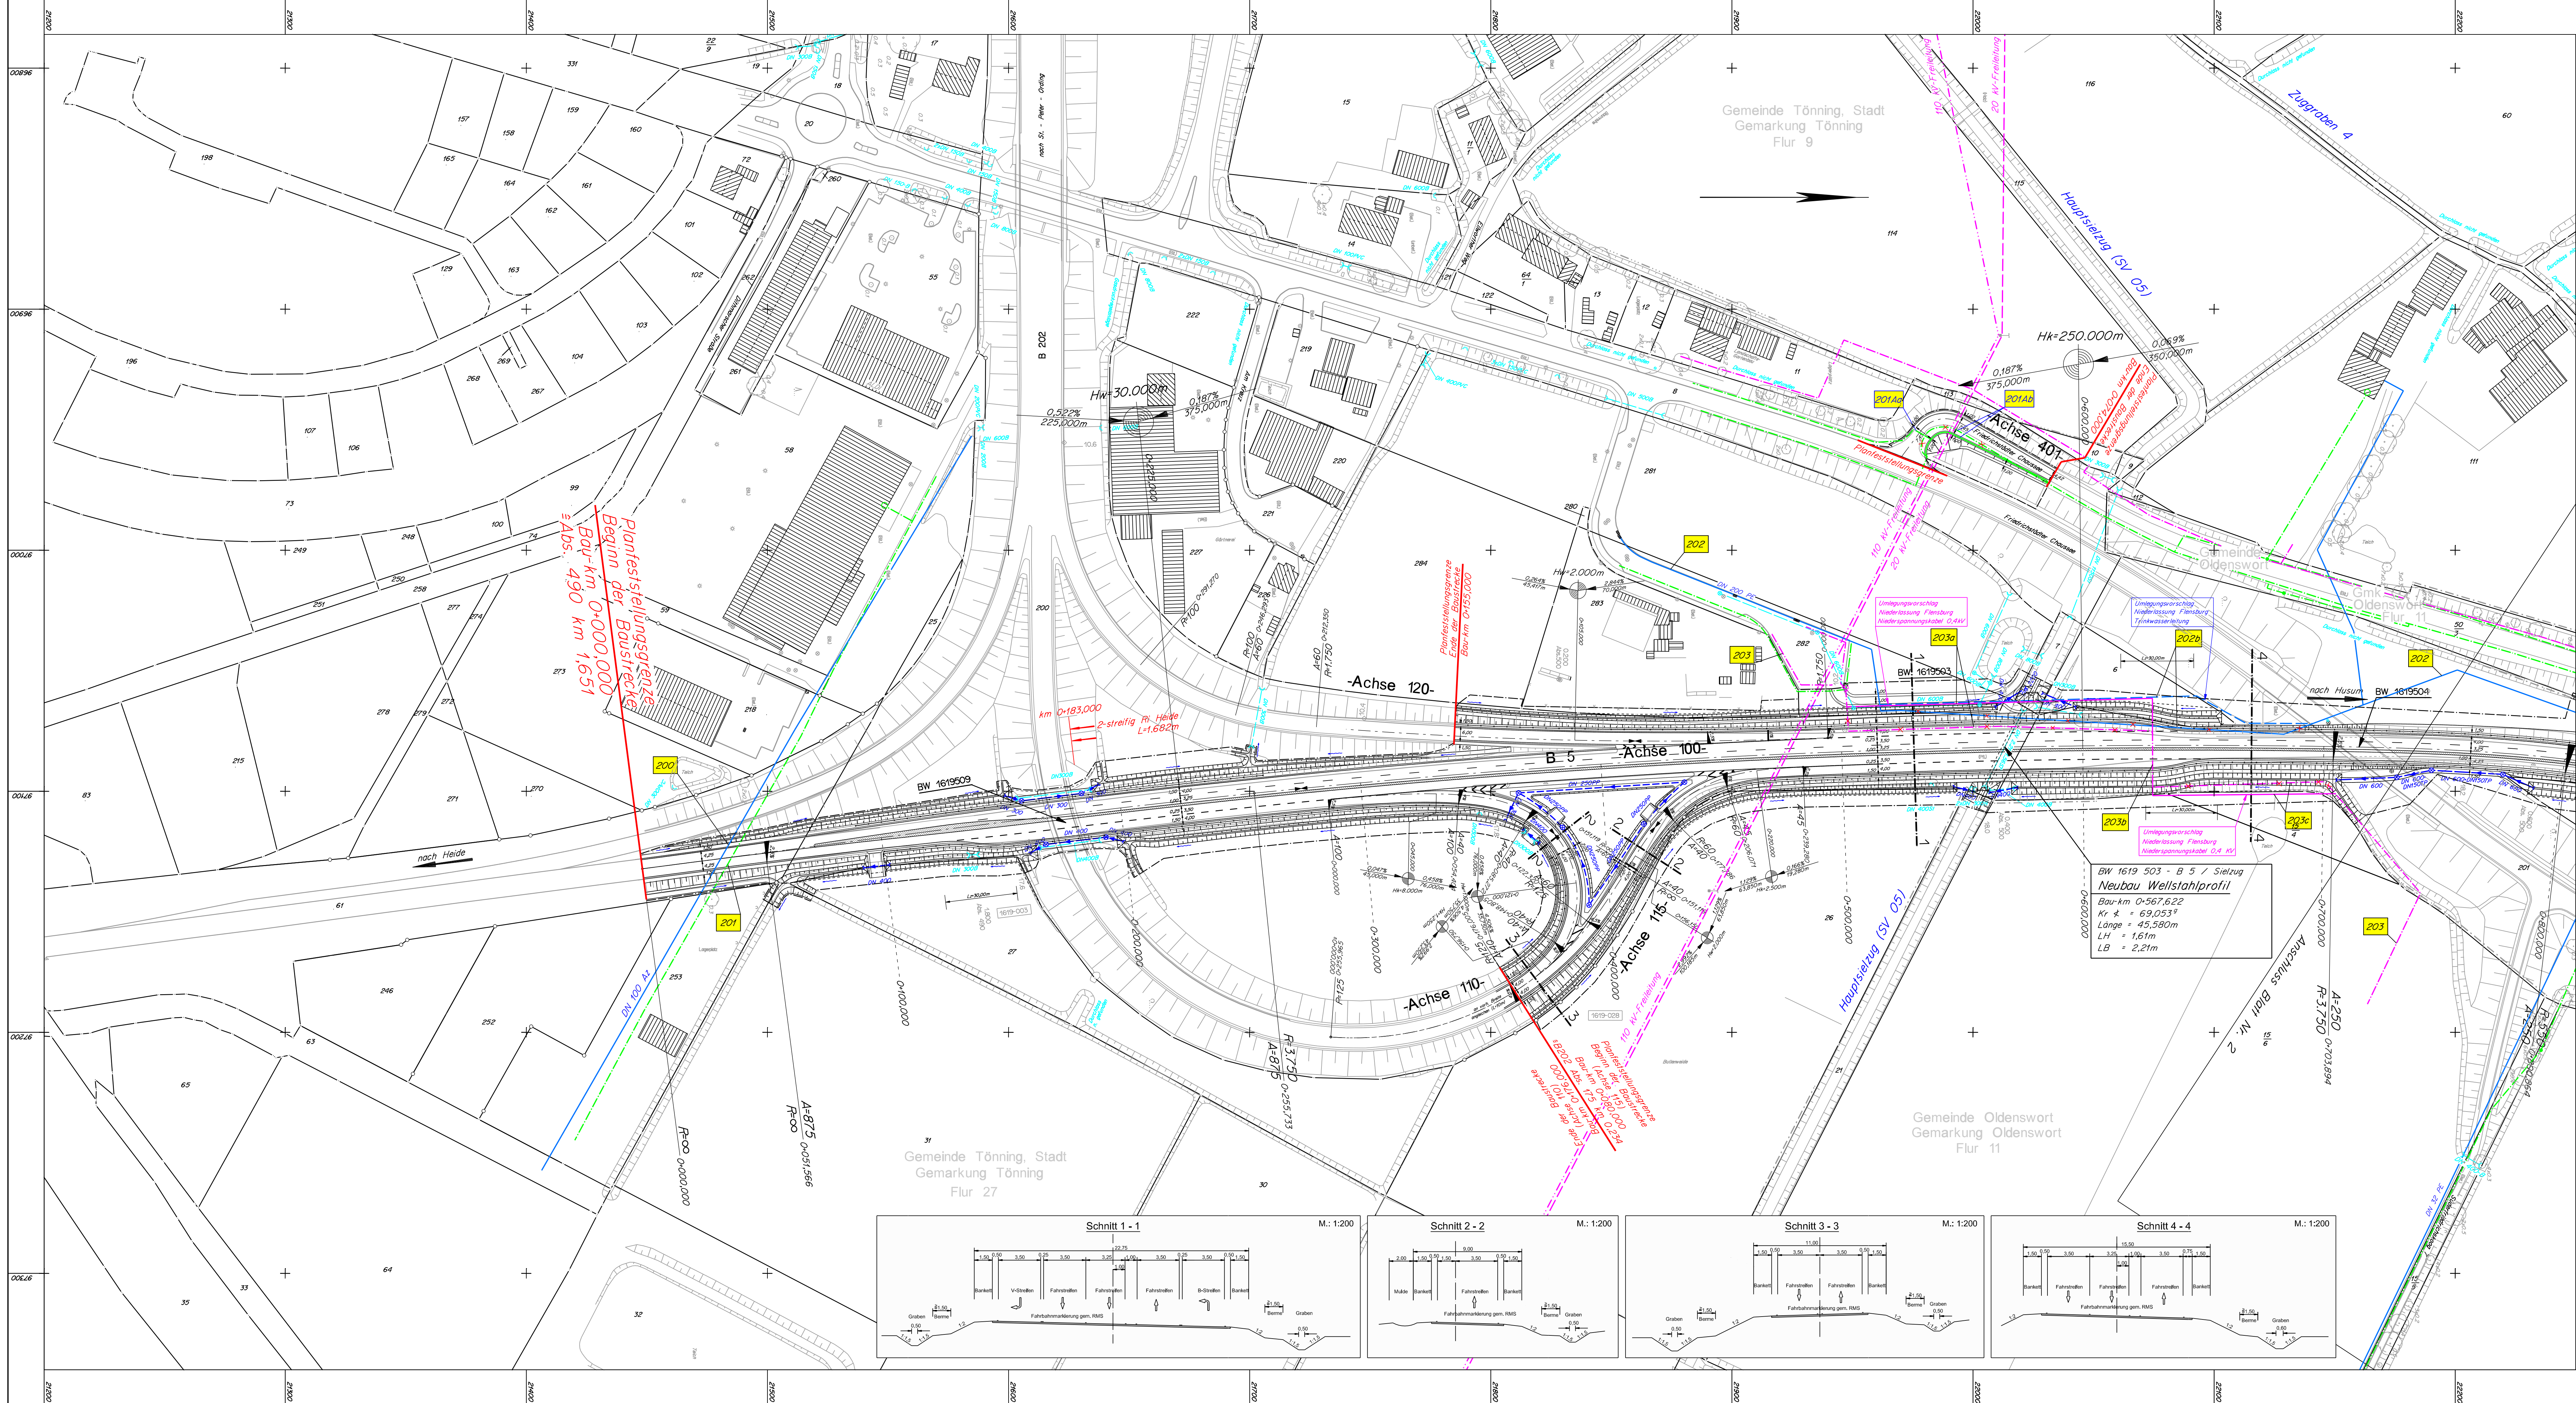

Zeichenerklärung:	
	vorh. 110 kV-Freileitung
	gepl. 0.4 kV-Kabel (Verlegung)
	vorh. 20 kV-Kabel
	vorh. 0.4 kV-Kabel
	vorh. 20 kV-Freileitung
	vorh. Gashochdruckleitung
	gepl. Fernmeldekabel
	gepl. Fernmeldekabel (Verlegung)
	vorh. Trinkwasserleitung
	gepl. Trinkwasserleitung (Verlegung)
	Grenze der baubedingten Flächeninanspruchnahme
	Eingriffsgrenze
	gepl. LS - Wand
	gepl. Kontrollschacht
	gepl. Einlaufschacht
	gepl. Straßenablauf
	gepl. RW-Kanal
	gepl. Kopfstück
	vorh. Schacht
	vorh. Straßenablauf
	vorh. RW-Kanal
	vorh. Kopfstück
	12 Bauwerksnummer

Anmerkung:
Die Darstellung der Ver- und Entsorgungstrassen erfolgte nach den Angaben der Ver- und Entsorgungsträger. Für Vollständigkeit sowie für die Richtigkeit der Lage kann keine Gewähr übernommen werden.

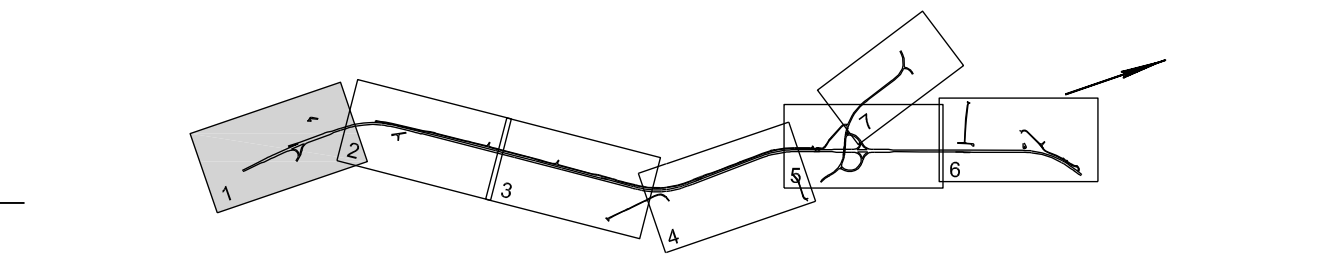

4. Bauw. Nr. 202a entfernt	Juli 2015	eds-planung
3. Zuordnung Stromleitungen und Zeichenerklärung geändert	Juli 2015	eds-planung
2. Leitungen in Einmündung "Friedrichstädter Ch." (Achse 401) u. Bauw.-Nr. 201Aa u. 201Ab ergänzt	Juli 2015	eds-planung
1. Änderungen gemäß Anlage 7	Juli 2015	eds-planung
Nr.	Art der Änderung	Datum Name

	eds-planung beratende Ingenieure GmbH	Gez. den 22.04.2013 gez. Hansen	1368
Ravensberg 7 24214 Gefstorf	Tel.: 04346-7718 Fax.: 04346-4001	www.eds-planung.de info@eds-planung.de	
bearbeitet	April 13	Schmidt	
gezeichnet	April 13	Bremer	
geprüft	April 13	Hansen	

Landesbetrieb Straßenbau und Verkehr Schleswig - Holstein			Unterlage Nr.: 10.1
Straße: B5 -490	von NK: 1619-004	nach NK: 1619-003	Station: 1,651
B5 -520	von NK: 1619-001	nach NK: 1620-002	Station: 0,409
Nächster Ort: Tönning		Bau-km: 0+000,000 - 5+730,000	Reg. Nr.: B 5 - 130
			Datum Zeichen
B 5 Dreistreifigkeit Tönning-Husum 1.BA Tönning-Rothenspieker		bearbeitet	—
		gezeichnet	—
		geprüft	16.08.13 Matthiesen
		Bauwerksplan - Leitungsplan -	
Bau-km: 0+000,000 - 0+800,000		Maßstab	1 : 1000

Aufgestellt: Landesbetrieb Straßenbau und Verkehr SH Niederlassung Flensburg Flensburg, den 29.04.2016 gez. Roos Regierungsbaudirektor	Planfeststellungsunterlage vom 29.08.2013 Anlage : 10.1 Blatt : 1	Geodätische Grundlagen: Gauß-Krüger-Koordinaten
Grundplan hergestellt: NL Flensburg	Aufnahme: Dez. 2006 Feldvergleich: Kataster: ALK Okt. 2010	