


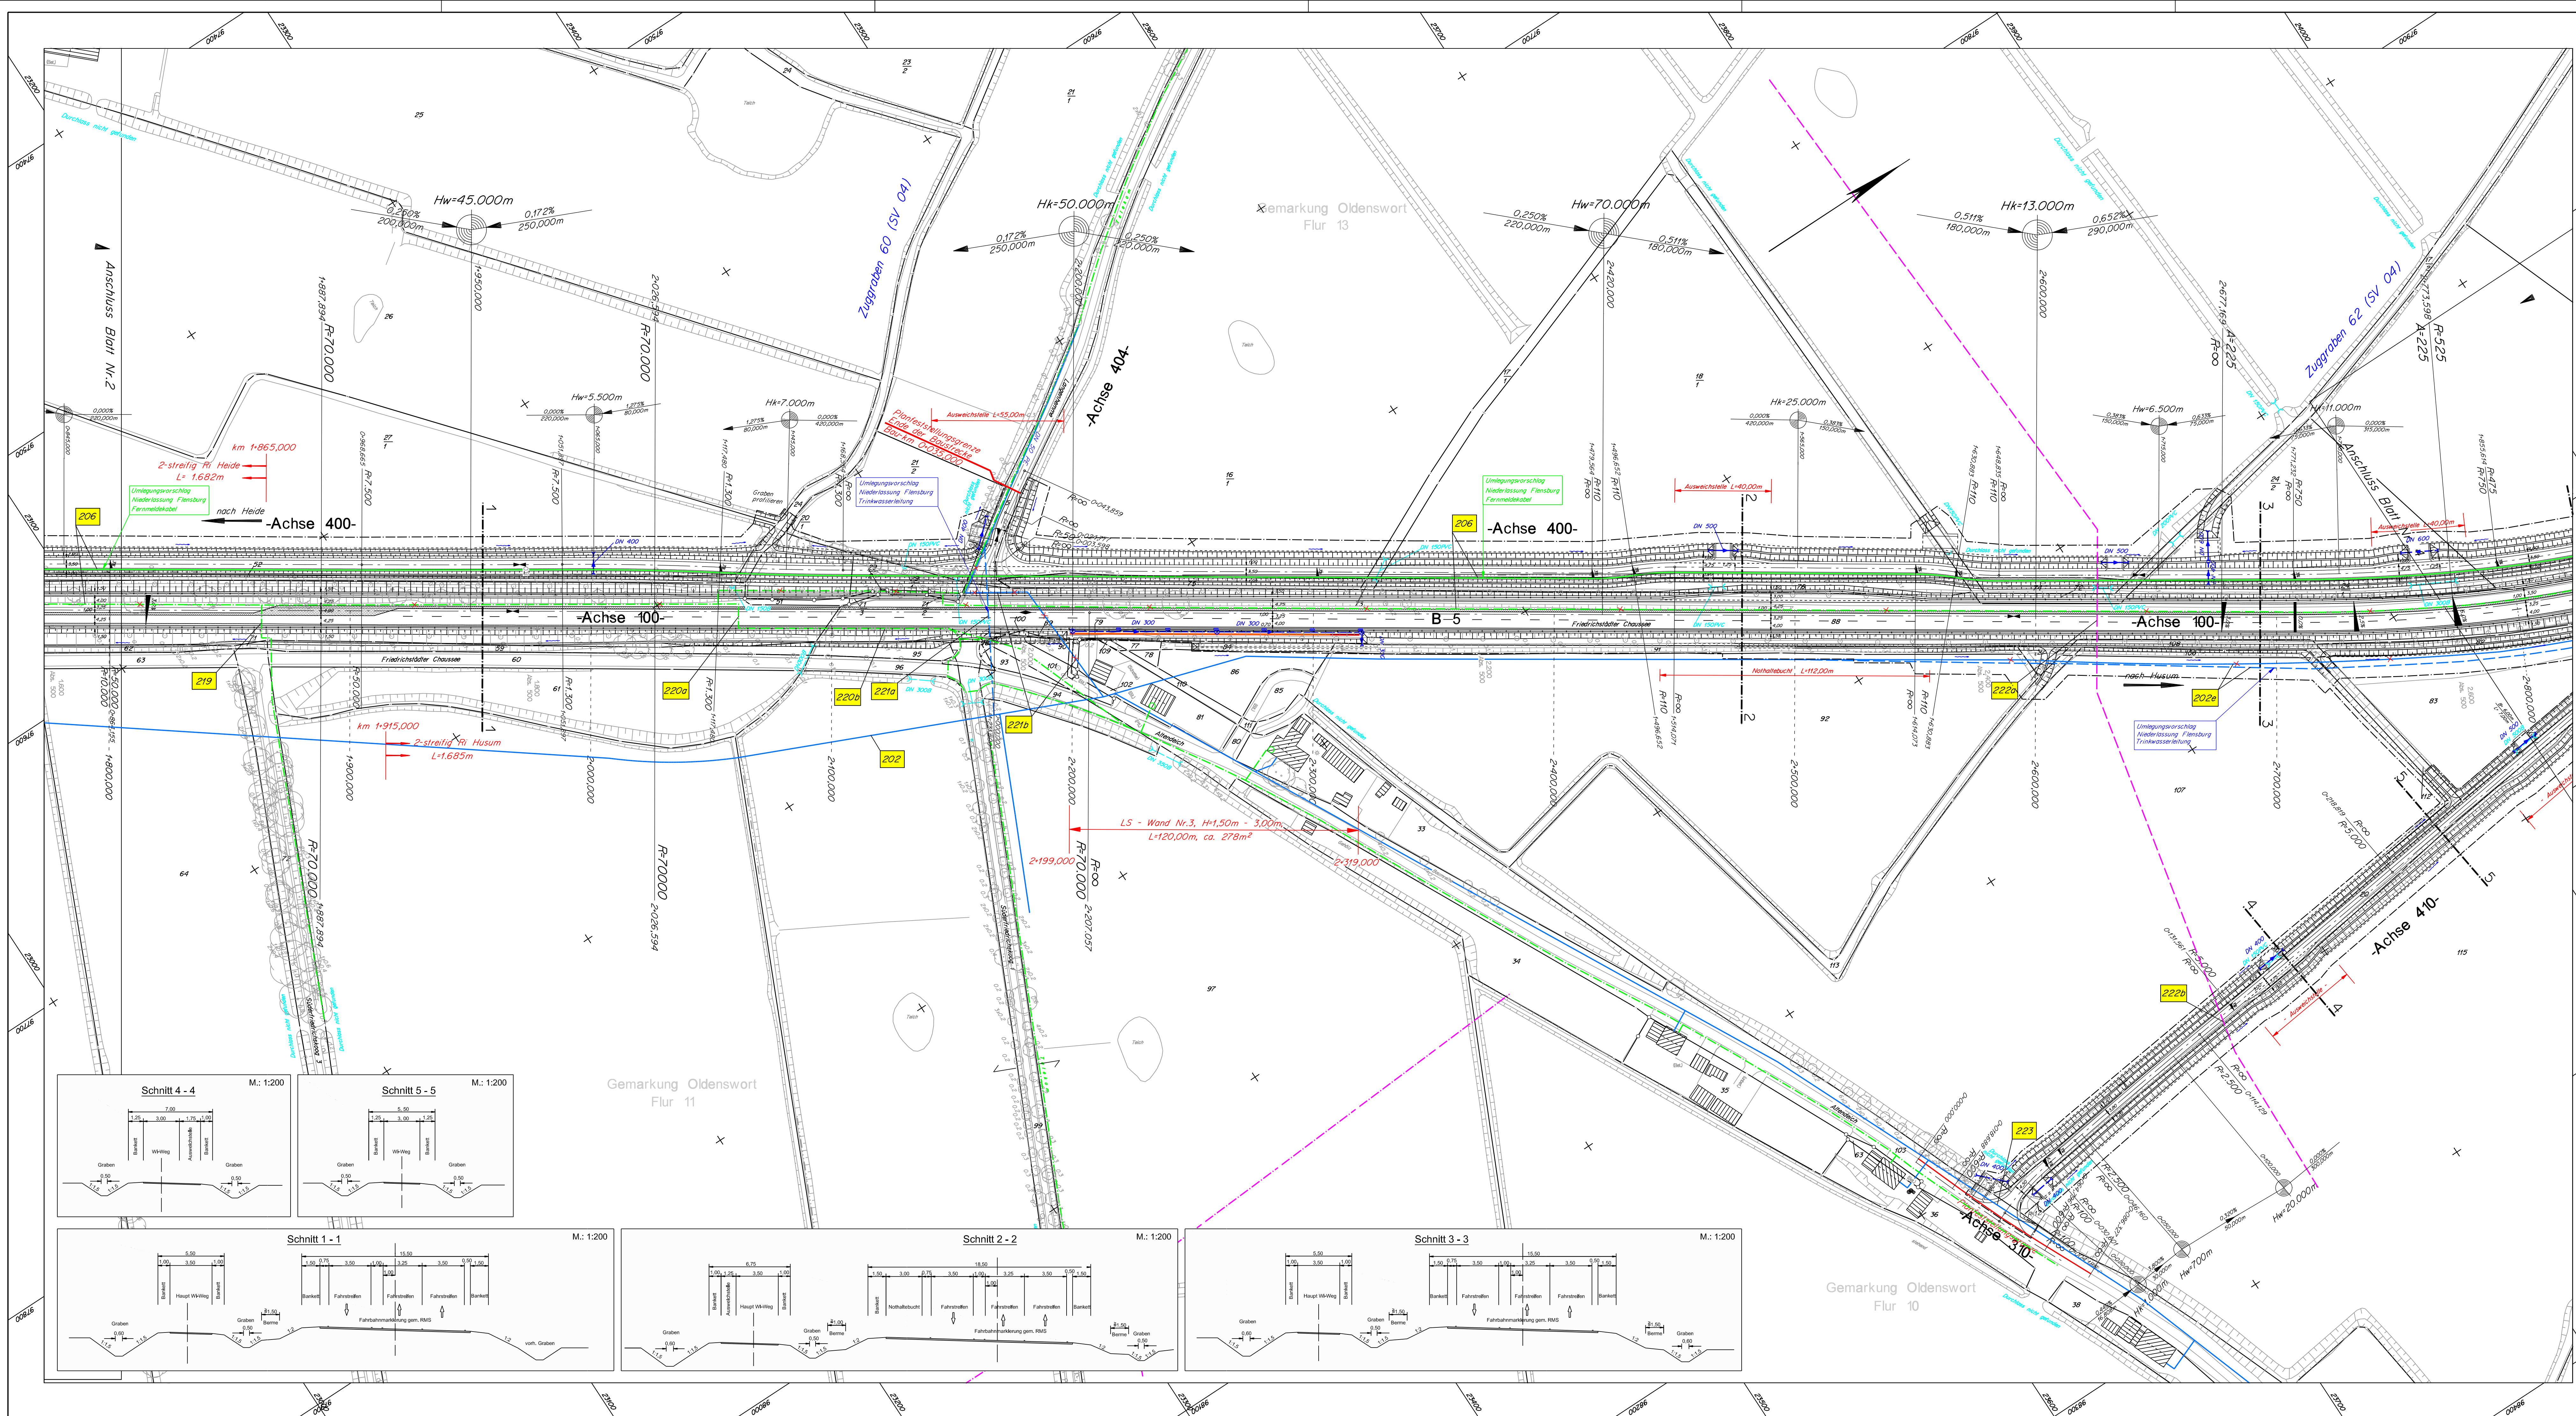


Zeichenerklärung:

vorh. 110 kV-Freileitung	gepl. Kontrollschacht
gepl. 0,4 kV-Kabel (Verlegung)	gepl. Einlaufschaft
vorh. 20 kV-Kabel	gepl. Straßenablauf
vorh. 0,4 kV-Kabel	gepl. RW-Kanal
vorh. 0,4 kV-Freileitung	gepl. Kopfstück
vorh. Gashochdruckleitung	vorh. Schacht
vorh. Fernmeldekabel	vorh. Straßenablauf
gepl. Fernmeldekabel (Verlegung)	vorh. RW-Kanal
vorh. Trinkwasserleitung	vorh. Kopfstück
gepl. Trinkwasserleitung (Verlegung)	
Grenze der baubedingten Flächeninanspruchnahme	
Eingriffsgrenze	
gepl. LS - Wand	

12 Bauwerksnummer

Anmerkung:
Die Darstellung der Ver- und Entsorgungstrassen erfolgte nach den Angaben der Ver- und Entsorgungsträger. Für Vollständigkeit sowie für die Richtigkeit der Lage kann keine Gewähr übernommen werden.

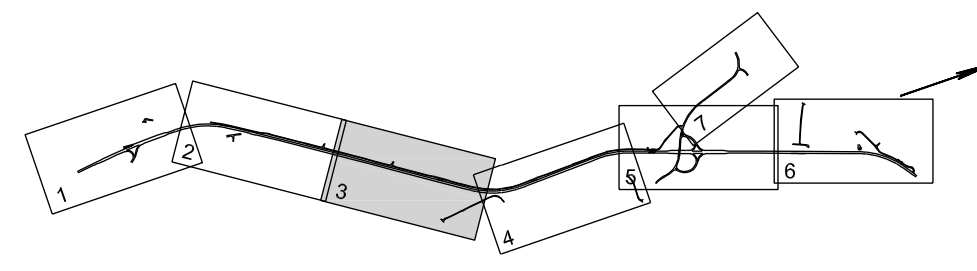

1	Änderungen gemäß Anlage 7	April 2016	eds-planung
Nr.	Art der Änderung	Datum	Name

eds-planung
beratende Ingenieure GmbH

Ravensberg 7
24214 Gefstorf

Tel.: 04346-7718
Fax.: 04346-9001

www.eds-planung.de
info@eds-planung.de

Geplant, den: 22.04.2013
bearbeitet: April 13
gezeichnet: April 13
geprüft: April 13

gez. Hansen
Bremer
Hansen

1368

**Landesbetrieb Straßenbau und Verkehr
Schleswig - Holstein**

Straße: B5 -490 von NK: 1619-004 nach NK: 1619-003 Station: 1,651
B5 -520 von NK: 1619-001 nach NK: 1620-002 Station: 0,409

Nächster Ort: Tönning Bau-km: 0+000,000 - 5+730,000

Unterlage Nr.: 10.1
Blatt Nr.: 3
Reg. Nr.: B 5 - 130

Datum: 16.08.13
Zeichen: Mathiesen

B 5
Dreistreifigkeit Tönning-Husum
1.BA Tönning-Rothenspieker

Bau-km: 1+800,000 - 2+800,000

DECKBLATT

Aufgestellt:
Landesbetrieb Straßenbau und Verkehr SH
Niederlassung Flensburg
Flensburg, den 29.04.2016

gez. Roos
Regierungsbaudirektor

**Bauwerksplan
- Leitungsplan -**

Maßstab 1 : 1000

Planfeststellungsunterlage
vom 29.08.2013
Anlage : 10.1
Blatt : 3

Grundplan hergestellt:
NL Flensburg

Aufnahme: Dez. 2006
Feldvergleich:
Kataster: ALK Okt. 2010

Geodätische Grundlagen:
Gauß-Krüger-Koordinaten