



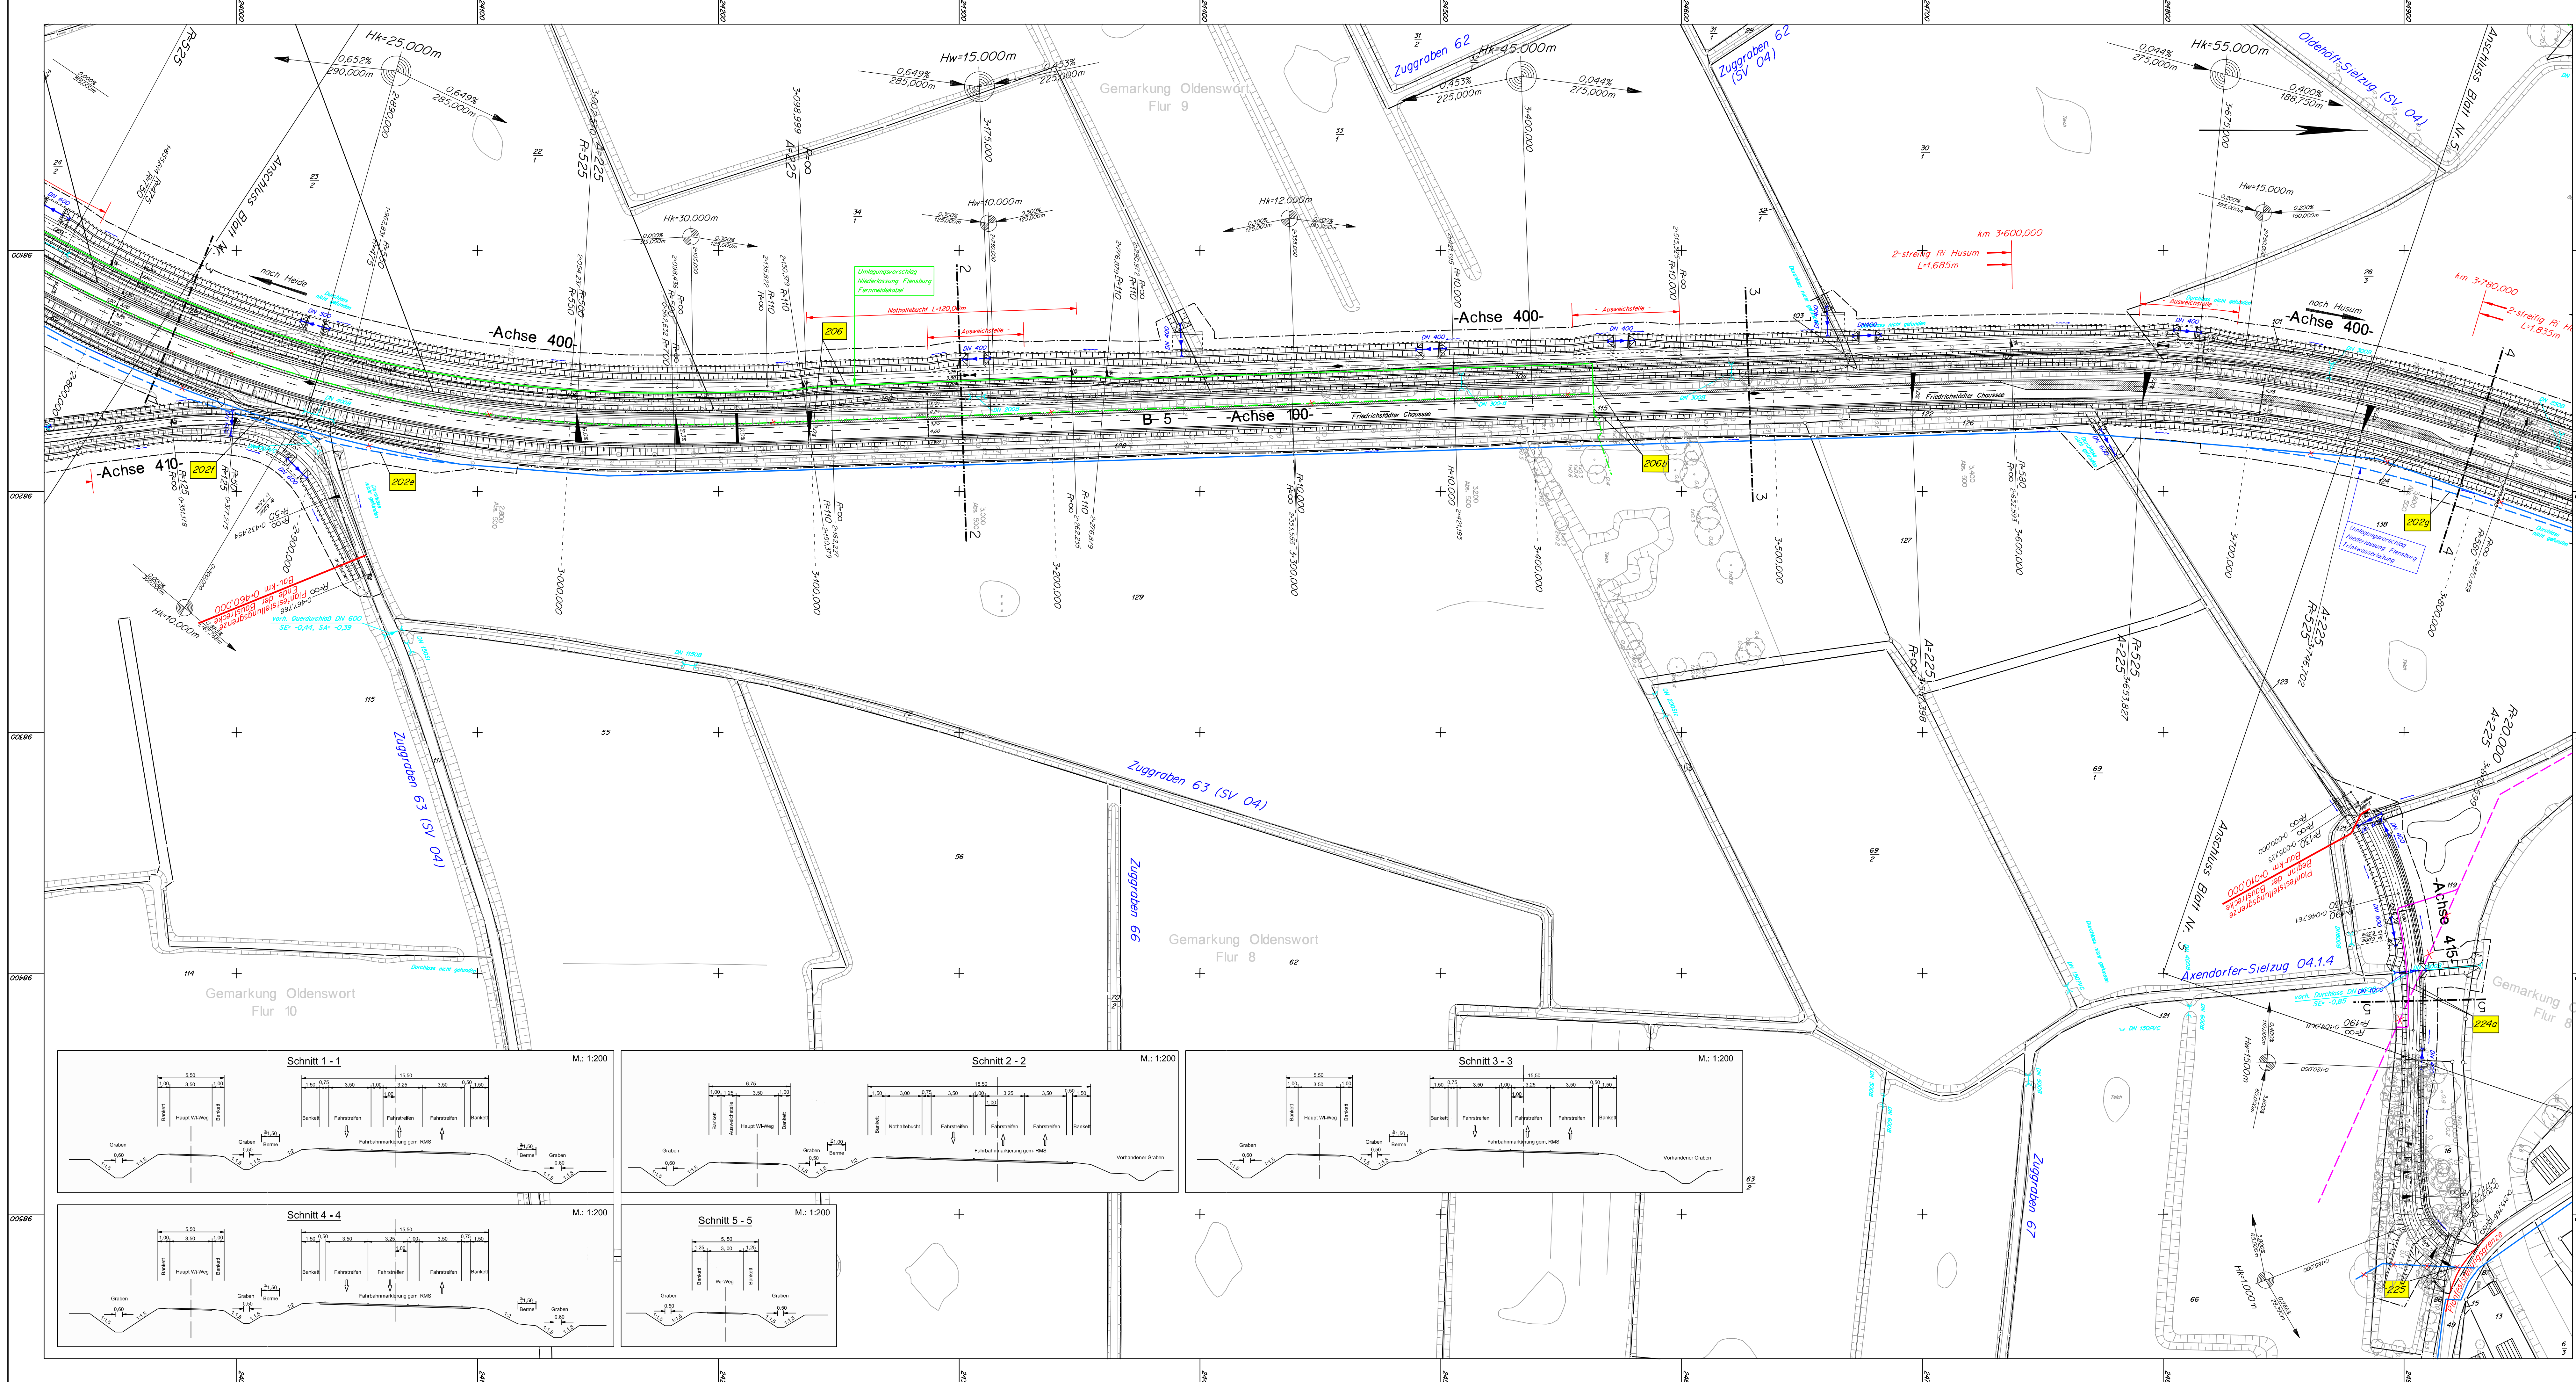

Zeichenerklärung:			
	vorh. 110 kV-Freileitung		gepl. Kontrollschacht
	gepl. 20 kV-Kabel (Verlegung)		gepl. Einlaufschacht
	vorh. 20 kV-Kabel		gepl. Straßenablauf
	vorh. 0.4 kV-Kabel		gepl. RW-Kanal
	vorh. 0.4 kV-Freileitung		gepl. Kopfstück
	vorh. Gashochdruckleitung		vorh. Schacht
	gepl. Faserkabel (Verlegung)		vorh. Straßenablauf
	vorh. Trinkwasserleitung		vorh. RW-Kanal
	gepl. Trinkwasserleitung (Verlegung)		vorh. Kopfstück
	Grenze der baubedingten Flächenanspruchnahme		
	Eingriffsgrenze		
	gepl. LS - Wand		
		12	Bauwerksnummer

Anmerkung:
Die Darstellung der Ver- und Entsorgungstrassen erfolgte nach den Angaben der Ver- und Entsorgungsträger. Für Vollständigkeit sowie für die Richtigkeit der Lage kann keine Gewähr übernommen werden.

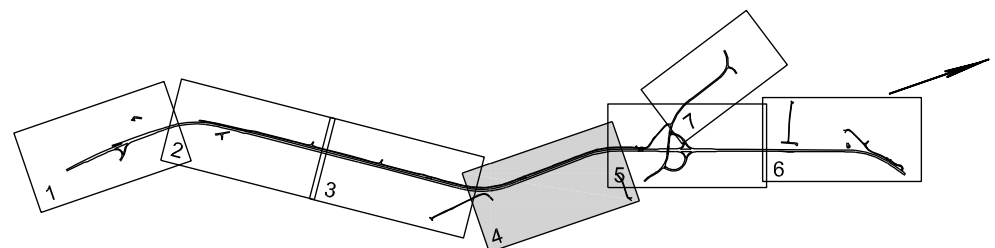

3		Zuordnung Stromleitungen und Zeichenerklärung geändert	Juli 2015	eds-planung
2		Im Flurstück 119 (Achse 415) Verlegung Bauw.-Nr. 224a ergänzt	Juli 2015	eds-planung
1		Änderungen gemäß Anlage 7	März 2016	eds-planung
Nr.		Art der Änderung	Datum	Name

	eds-planung		Geteilt, den 22.04.2013		1368	
	beratende ingenieure GmbH		gez. Hansen			
	Ravensberg 7 Tel.: 04346-7718 www.eds-planung.de		bearbeitet	April 13		Schmidt
	24214 Gette Fax.: 04346-9001 info@eds-planung.de		gezeichnet	April 13		Bremer
			geprüft	April 13	Hansen	

Landesbetrieb Straßenbau und Verkehr		Unterlage Nr.: 10.1	
Schleswig - Holstein		Blatt Nr.: 4	
Straße: B5 -490 von NK: 1619-004 nach NK: 1619-003 Station: 1,651		Reg. Nr.: B 5 - 130	
B5 -520 von NK: 1619-001 nach NK: 1620-002 Station: 0,409			
Nächster Ort: Tönning		Bau-km: 0+000,000 - 5+730,000	
		Datum	Zeichen

B 5		Bauwerksplan	
Dreistreifigkeit Tönning-Husum		- Leitungsplan -	
1.BA Tönning-Rothenspieker		Maßstab 1: 1000	
Bau-km: 2+800,000 - 3+800,000			

Aufgestellt:		Geodätische Grundlagen:	
Landesbetrieb Straßenbau und Verkehr SH		Gauß-Krüger-Koordinaten	
Niederlassung Flensburg			
Flensburg, den 29.04.2016			
gez. Roos			
Regierungsbaudirektor			

Planfeststellungsunterlage			
vom 29.08.2013			
Anlage : 10.1			
Blatt : 4			

Grundplan hergestellt:		Aufnahme: Dez. 2006	
NL Flensburg		Feldvergleich:	
		Kataster: ALK ÖKT 2010	