



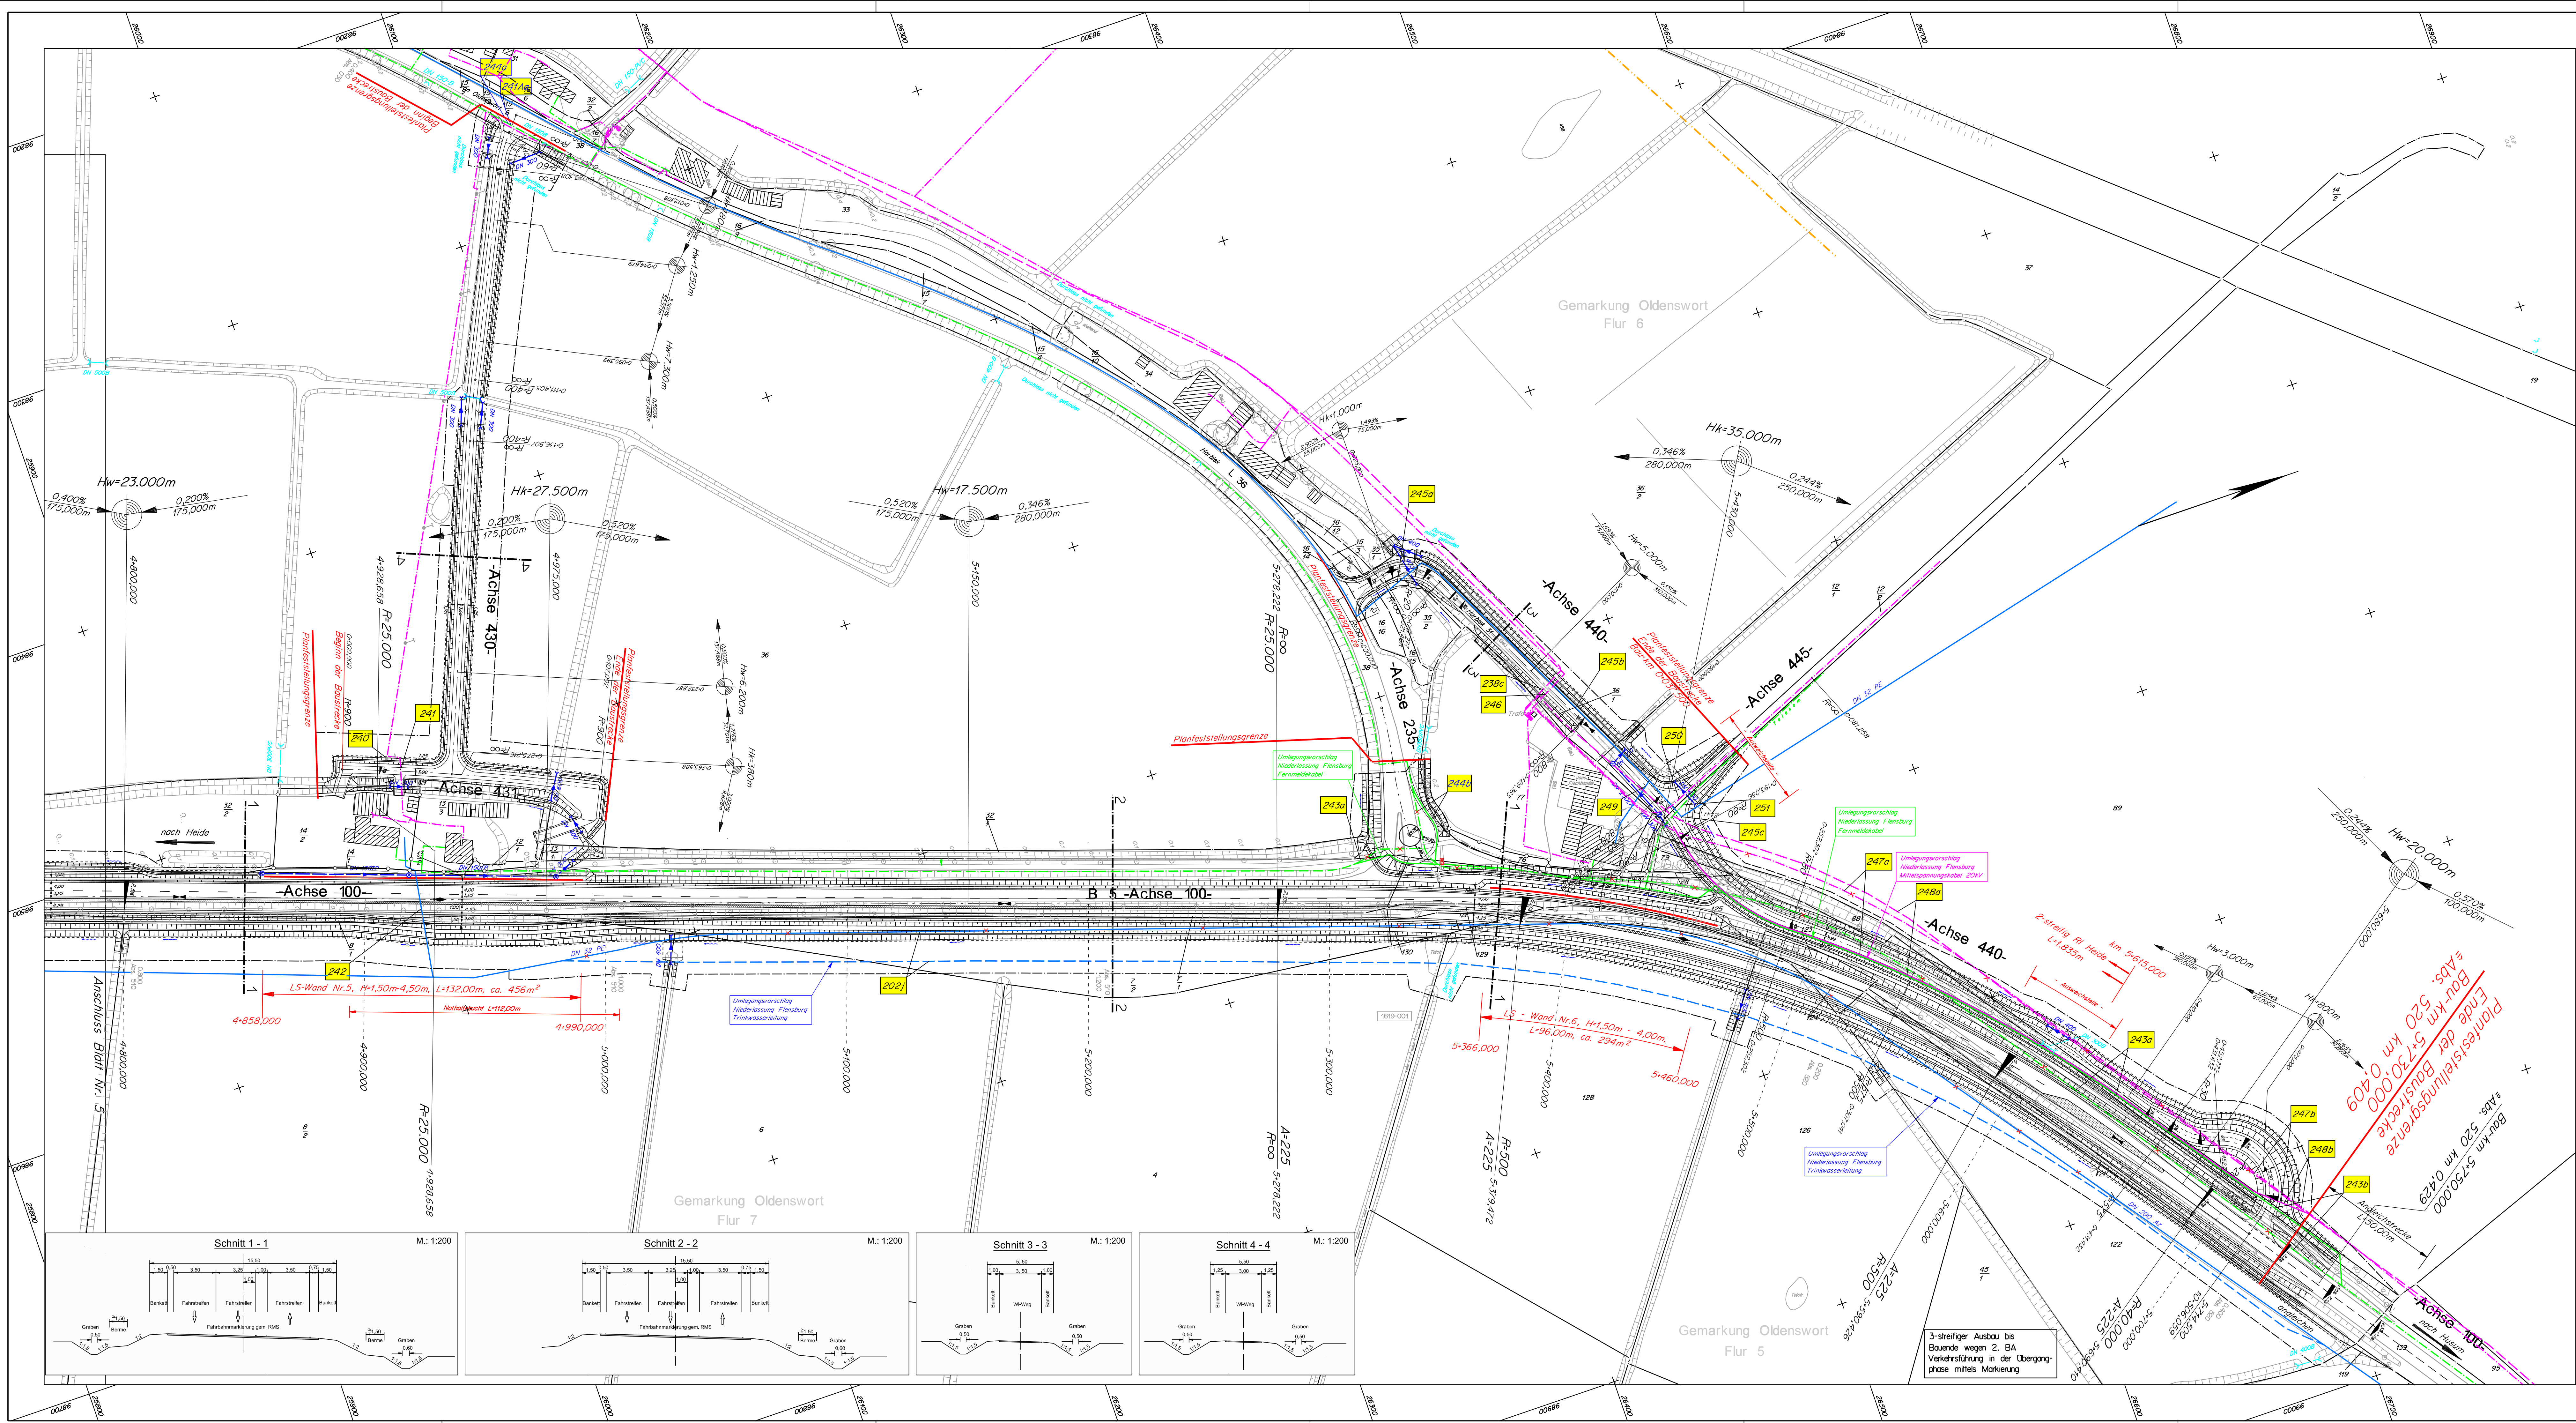

Zeichenerklärung:			
	vorh. 110 kV-Freileitung		gepl. Kontrollschacht
	gepl. 0,4 kV-Kabel (Verlegung)		gepl. Einlaufschaft
	vorh. 20 kV-Kabel		gepl. Straßenablauf
	vorh. 0,4 kV-Kabel		gepl. RW-Kanal
	vorh. 0,4 kV-Freileitung		gepl. Kopfstück
	vorh. Gashochdruckleitung		vorh. Schacht
	vorh. Fernmeldekabel		vorh. Straßenablauf
	gepl. Fernmeldekabel (Verlegung)		vorh. RW-Kanal
	vorh. Trinkwasserleitung		vorh. Kopfstück
	gepl. Trinkwasserleitung (Verlegung)		
	Grenze der baubedingten Flächenanspruchnahme		
	Eingriffsgrenze		
	gepl. LS - Wand	12	Bauwerksnummer

Anmerkung:
Die Darstellung der Ver- und Entsorgungstrassen erfolgte nach den Angaben der Ver- und Entsorgungsträger. Für Vollständigkeit sowie für die Richtigkeit der Lage kann keine Gewähr übernommen werden.

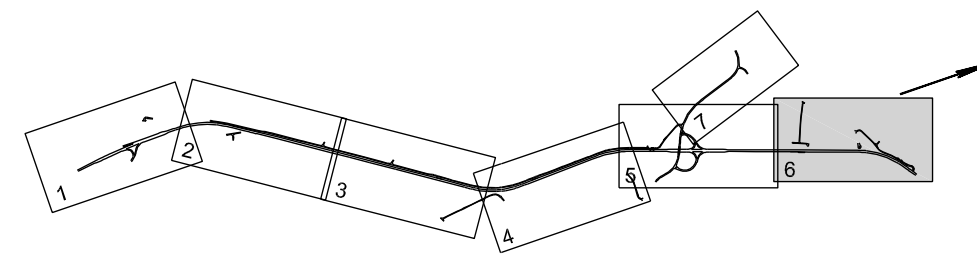

Nr.	Art der Änderung	Datum	Name
5	Zuordnung Stromleitungen und Zeichenerklärung geändert	Aug. 2015	eds-planung
4	Bauw.-Nr. 244 in Nr. 244b geändert	Aug. 2015	eds-planung
3	Infolge Verlegung Wi-Weg Achse 430 der Leitungsbestand, Bauw.-Nr. 241a u. 244a ergänzt	Aug. 2015	eds-planung
2	Infolge Verlegung des Wirtschaftsweges Achse 430 die Verlegung Bauw.-Nr. 243a gekürzt	Aug. 2015	eds-planung
1	Änderungen gemäß Anlage 7	Aug. 2015	eds-planung

	eds-planung beratende Ingenieure GmbH Ravensberg 7 Tel.: 04346-7718 Fax.: 04346-9001 www.eds-planung.de info@eds-planung.de	Gez. Hansen bearbeitet April 13 gezeichnet April 13 geprüft April 13	1368 Schmidt Bremer Hansen
--	--	---	-------------------------------------

Landesbetrieb Straßenbau und Verkehr Schleswig - Holstein Straße: B5 -490 von NK: 1619-004 nach NK: 1619-003 Station: 1,651 B5 -520 von NK: 1619-001 nach NK: 1620-002 Station: 0,409 Nächster Ort: Tönning Bau-km: 0+000,000 - 5+730,000	Unterlage Nr.: 10.1 Blatt Nr.: 6 Reg. Nr.: B 5 - 130
---	--

B 5 Dreistreifigkeit Tönning-Husum 1.BA Tönning-Rothenspieker Bau-km: 4+780,000 - 5+730,000	Datum Zeichen bearbeitet gezeichnet geprüft	16.08.13 Matthiesen
---	---	------------------------

DECKBLATT Aufgestellt: Landesbetrieb Straßenbau und Verkehr SH Niederlassung Flensburg Flensburg, den 29.04.2016 gez. Roos Regierungsbaudirektor	Bauwerksplan - Leitungsplan - Maßstab 1:1000
---	--

Planfeststellungsunterlage vom 29.08.2013 Anlage : 10.1 Blatt : 6	Grundplan hergestellt: NL Flensburg	Aufnahme: Dez. 2006 Feldvergleich: Kataster: ALK Okt. 2010	Geodätische Grundlagen: Gauß-Krüger-Koordinaten
--	--	--	--

