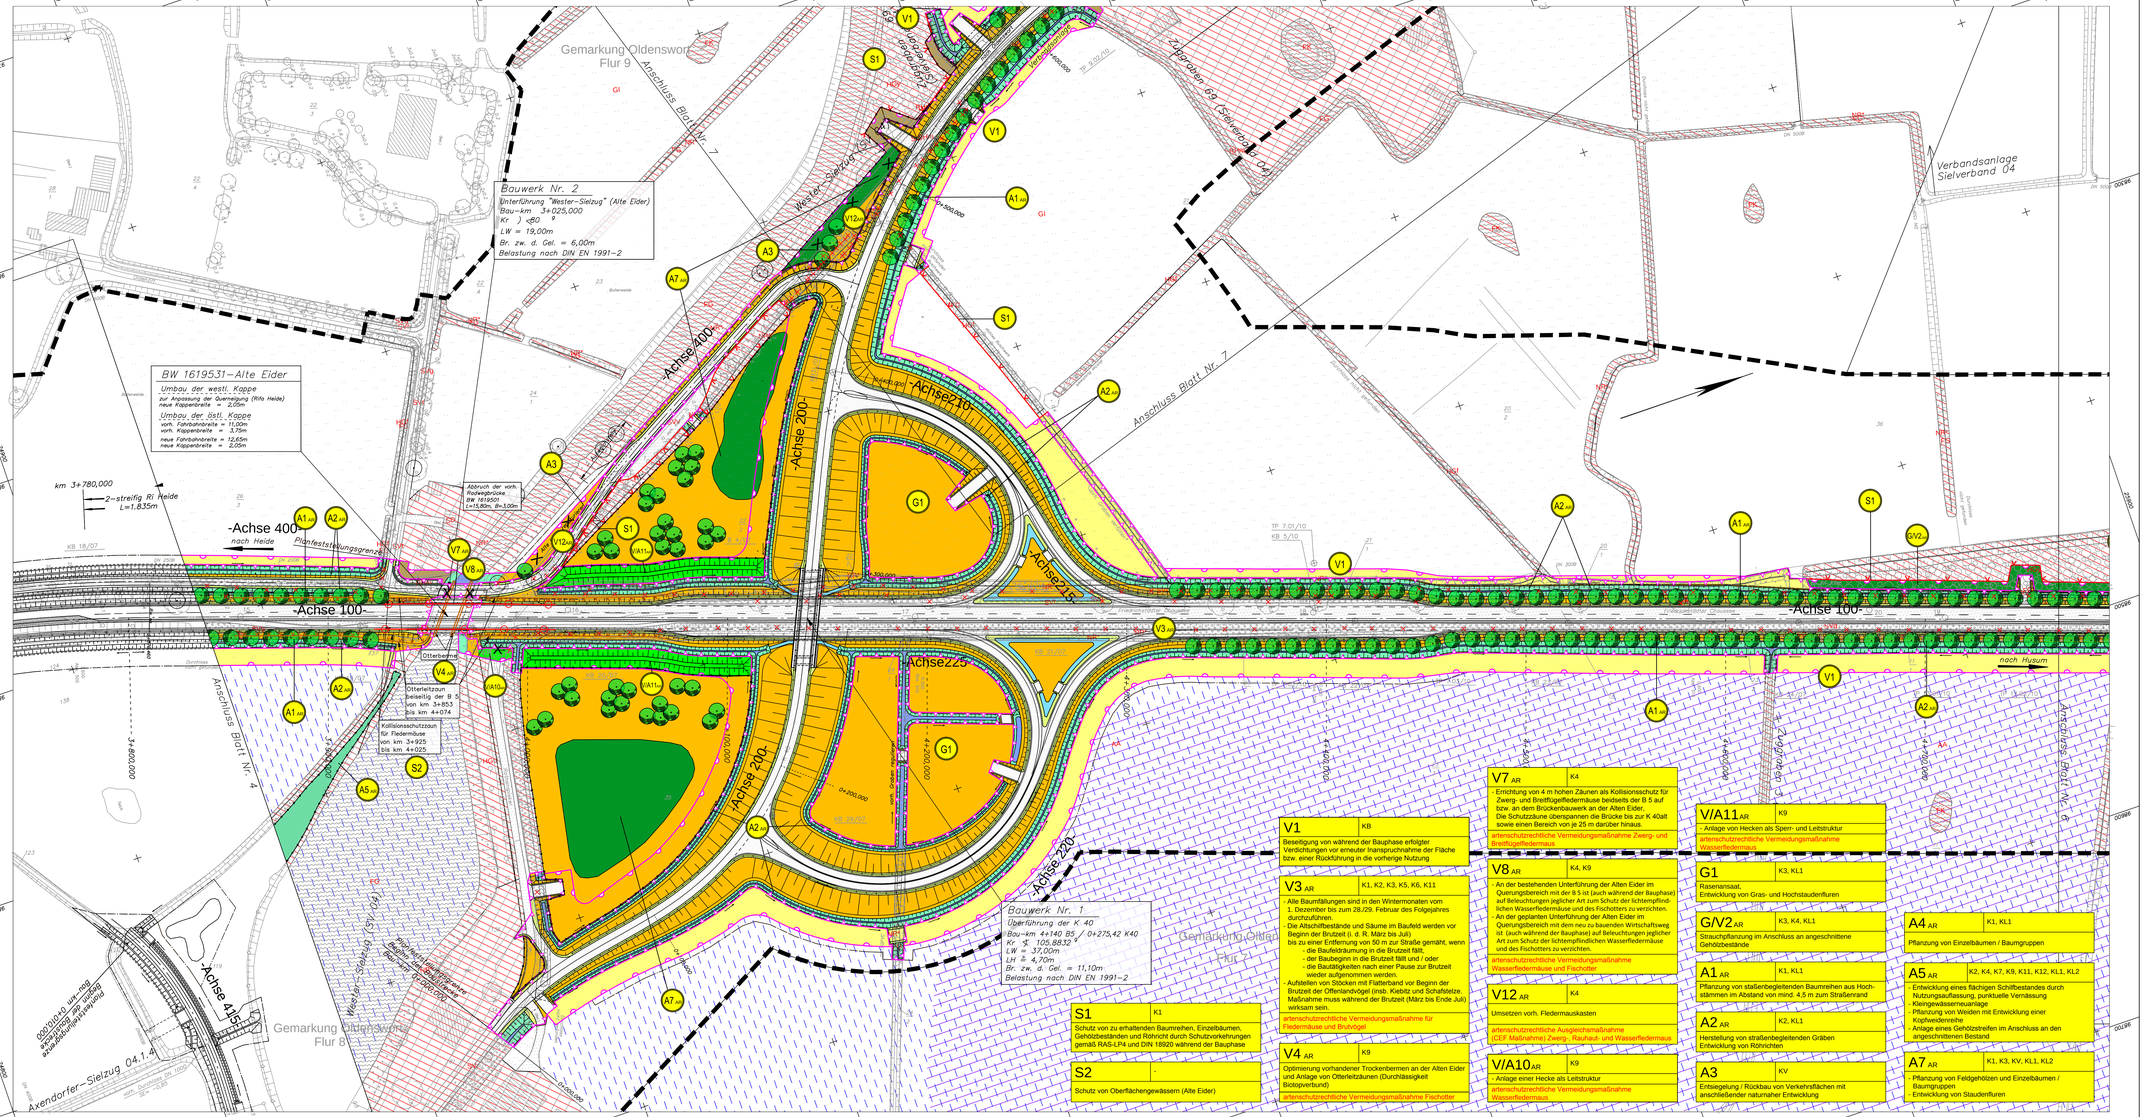

ZEICHENERKLÄRUNG

Abgrenzung der Kompensationsfläche

Maßnahmen

A1 — Maßnahmennummer fortlaufend

Maßnahmen Nr. / Index — Bezug auf fortlaufende Konfliktnummer

A1 CEF | K1 — Pflanzung von Baumreihen

Erläuterung der Maßnahme

Erläuterung Index:
V Vermeidungs-/ Minimierungsmaßnahmen
A Ausgleichsmaßnahme
E Ersatzmaßnahme
G Gestaltungsmaßnahme
S Schutzmaßnahme

CEF Artenschutzrechtliche Maßnahme zum Erhalt der Ökologischen Funktionalität im räumlichen Zusammenhang ecological functionality-measures
AM Sonstige artenschutzrechtliche Maßnahme

- Gehölzpflanzung
- Heckenpflanzung
- grabenbegleitender Gehölzsaum
- Pflanzung von Baumreihen / Einzelbäumen Hochstammpflanzung
- Verlust Einzelbaum
- Lärmschutzwand: Begrünung mit Kletterpflanzen auf der straßenzugewandten Seite
- Entwicklung von Extensivgrünland
- Entwicklung von Gras- und Hochstaudenfluren
- Rasenbankett
- Mulde
- Graben mit Röhricht
- Kleingewässeranlage / Wiederherstellung Kleingewässer
- Röhricht, flächig
- Rückbau / Entsiegelung von Verkehrsflächen
- Straßenverkehrsflächen / Radweg
- Rückführung in den Bestand
- Rückführung in landwirtschaftliche Nutzung
- Schutzvorkehrung / Schutzzaun für Bäume und Gehölze während der Bauphase
- Otterleitzaun
- Kollisionsschutzzaun für Fledermäuse
- mobiler Amphibienfangzaun
- Tabuflächen während der Bauphase im Bereich angrenzender Flächen
- Tabuflächen während der Bauphase in den Rastvogelgebieten besonderer Bedeutung im Hauptzeitraum des Rastgeschehens (Ende Juli bis Ende November, Ende Januar bis Ende April)
- Tabuflächen während der Bauphase in den Brutvogelbrutvorkommen besonderer Bedeutung in den Hauptbrutzeiten festgestellter Vogelarten (Anfang März bis Ende Juli)

Nachrichtliche Darstellung Bestand

- WFp Sonstige Laubwälder feuchter bis nasser Standorte
- WFr Sonstige Laubwälder frischer bis trockener Standorte
- WGf Gebüsche feuchter/frischer Standorte
- HOx Standortfremdes Feldgehölz (nicht heimisch)
- HOy Sonstiges naturnahes Feldgehölz
- HOy_Rhm Sonstiges naturnahes Feldgehölz mit Hallrudelarter Gras- und Staudenflur mittlerer Standorte
- HGf Fließgewässer begleitender Gehölzsaum
- HGs Strauchsteinreihe
- HF Feldhecke, ebenerdig
- HGr Baumreihe
- FG Graben
- Fk Kleingewässer
- FKt Kleingewässer (Tränke)
- FX Künstliche oder künstlich geprägte Stillgewässer
- GM Mesophiles Grünland
- Gr Artenarmes Intensivgrünland
- Gr_GFl Artenarmes Intensivgrünland mit Flutrasen, Feuchtgrünland mittlerer Standorte
- NR Landröhrichte
- NR* Röhrichte an (Straßen-)Gräben, linear
- NR_NUs (Land)röhrichte mit Ufervegetation mit standortypische Arten
- NR_WBw (Land)röhricht mit Weidenbuschgebüsch
- AA Acker, Ackergras
- RHm Hallrudelrat Gras- und Staudenflur mittlerer Standorte
- SD Biotope der gemischten Bauflächen/ Gewerbegebiete
- Sg Gartenbaubetrieb / Gewerbebetriebe
- SE Sport- und Erholungsanlage
- SGa Gärten
- SVs Straßenverkehrsfläche
- SVv teilversiegelte Wege
- SVr Verkehrsbegleitgrün (Saum/ Rasen/ Staudenflur)
- BVg Verkehrsbegleitgrün mit Gehölzen
- RW Regenrückhaltebecken
- Einzelbaum / Alleebaum

Sonstiges

- Grenze des Darstellungsbereiches
- Eingriffsgrenze
- Grenze der baubedingten Flächeninanspruchnahme
