


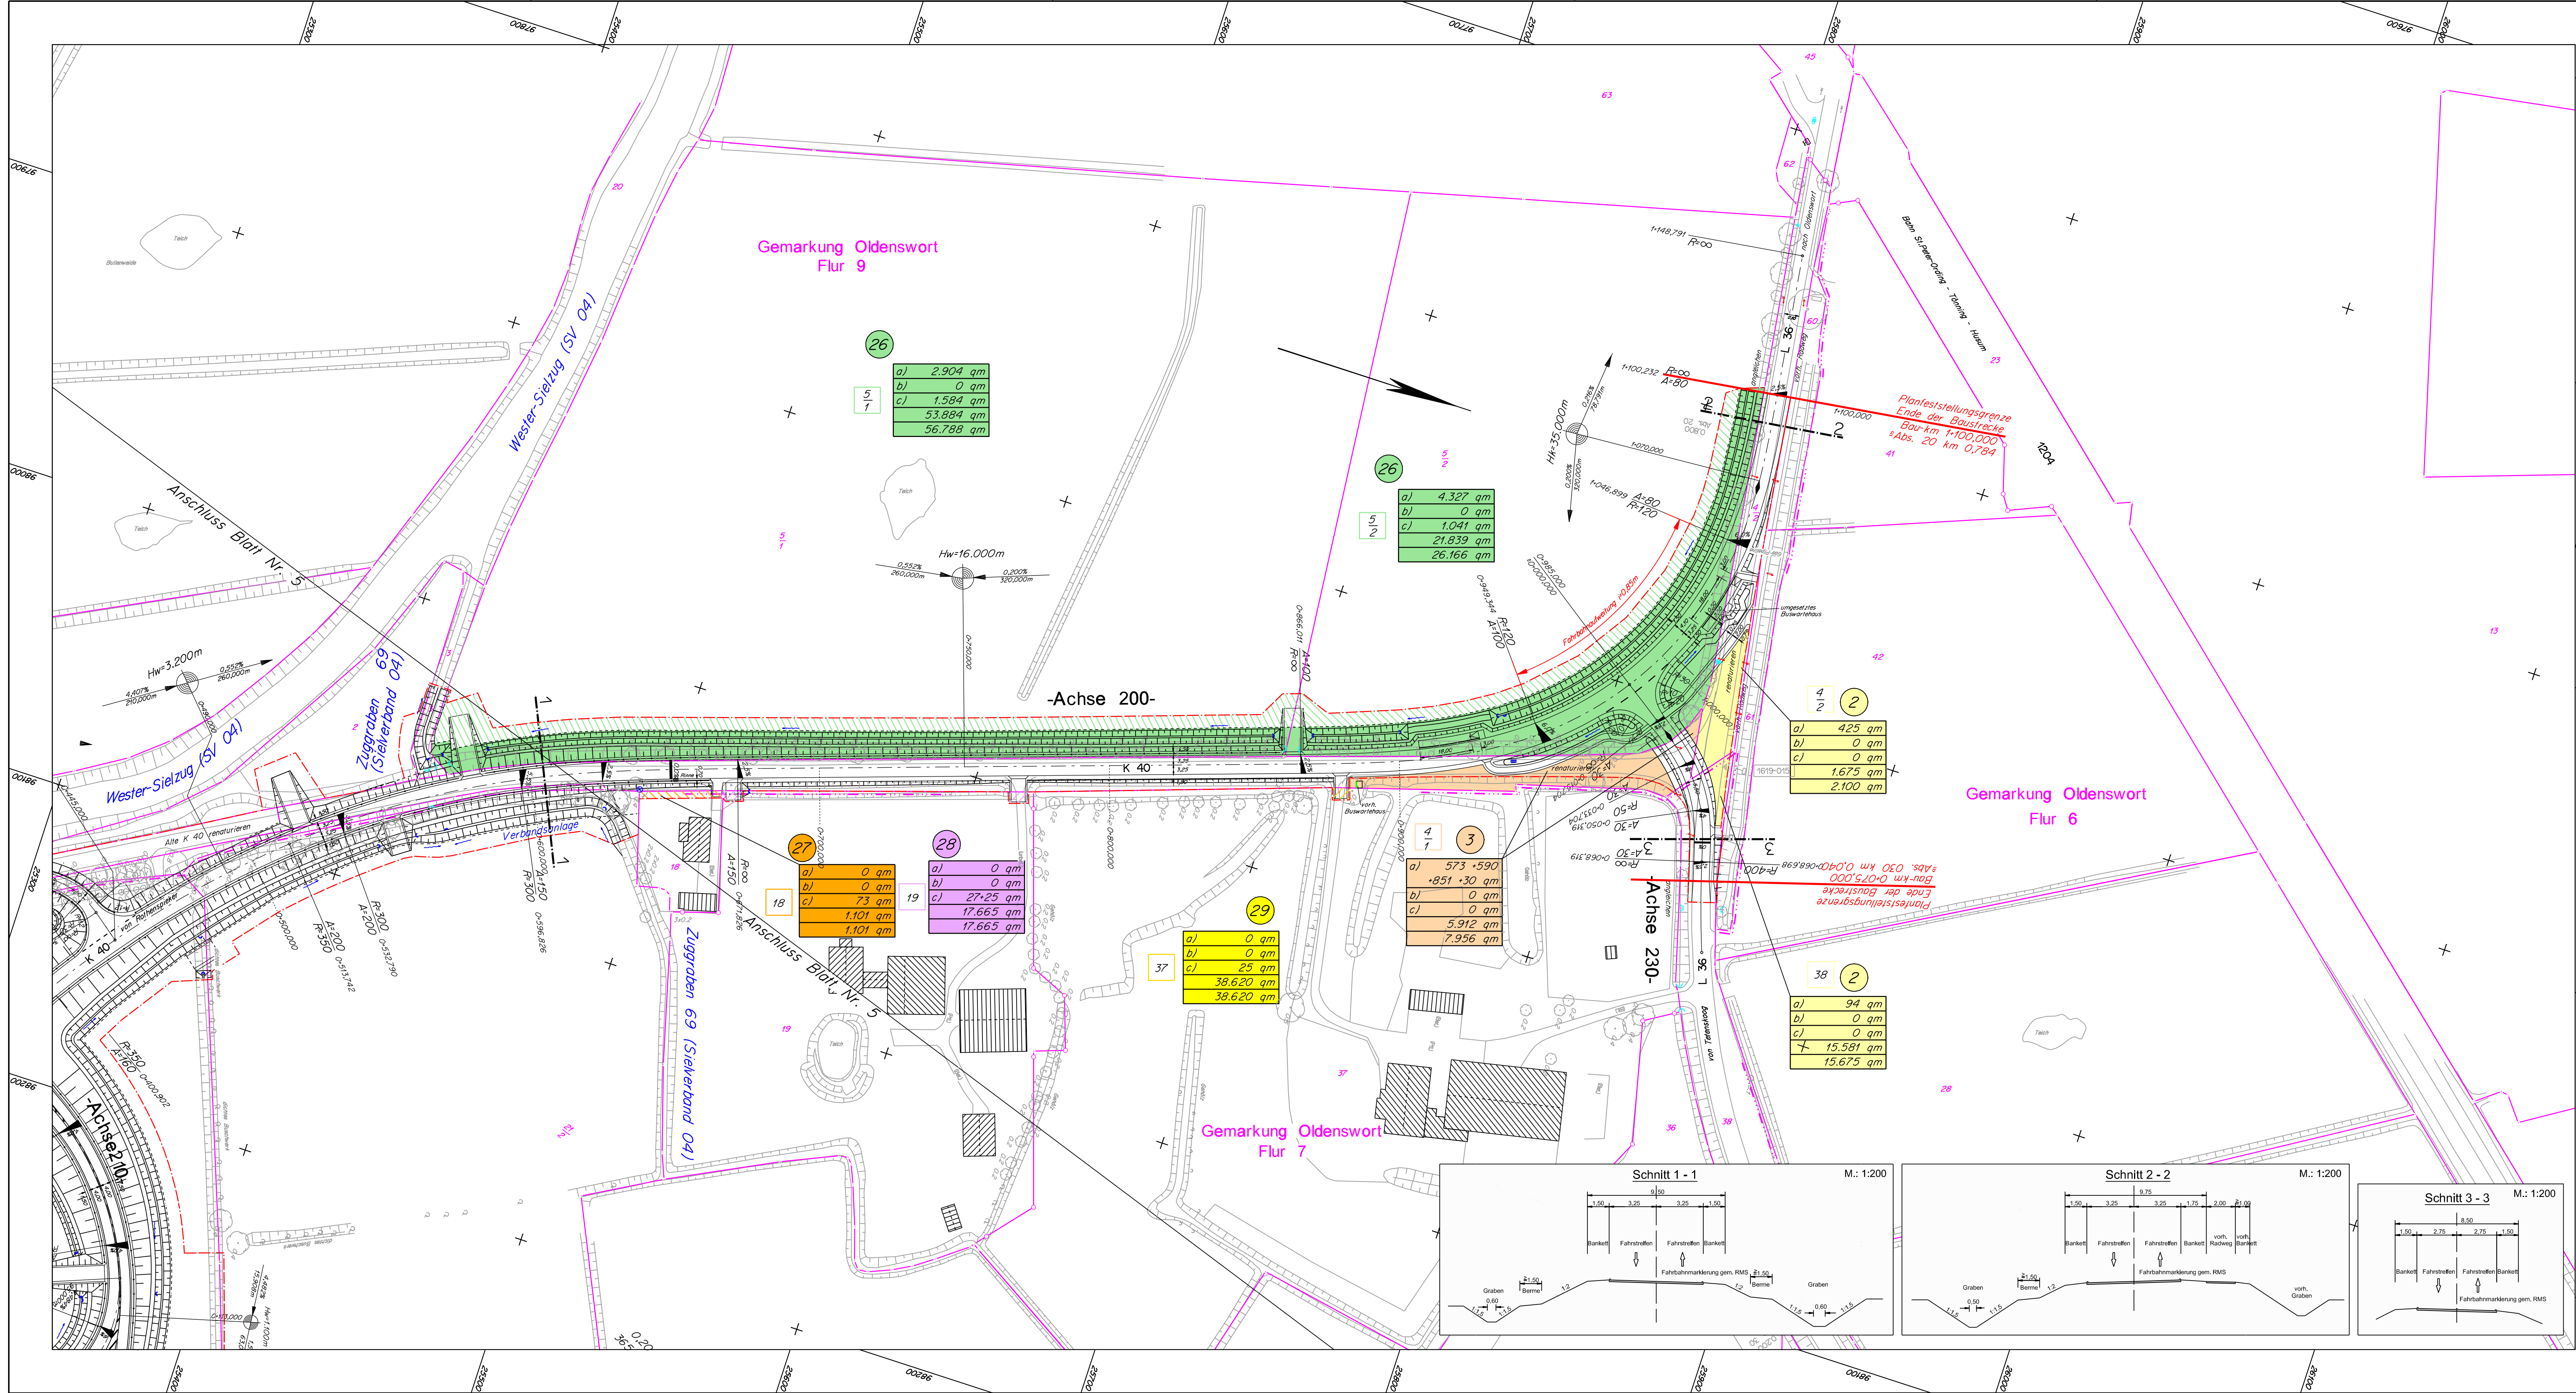

Zeichenerklärung:

	Flurstücksnummer
	Ifd. Nr. im Grunderwerbverzeichnis
	zu erwerbende Fläche
	dauernd zu beschränkende Fläche
	vorübergehend in Anspruch zu nehmende Fläche
	Restfläche
	Gesamtfläche Flurstück
	b) dauernd zu beschränkende Fläche
	c) vorübergehend in Anspruch zu nehmende Fläche
	bauliche Anlage
	Erwerb und Abbruch
	Grenze der baubedingten Flächeninanspruchnahme
	Eingriffsgrenze
	gepl. LS - Wand
	Gemeindegrenze
	Gemarkungsgrenze
	Flurgrenze
	Flurstücksgrenze

6	Vorübergehende Inanspruchnahme Flurstück 42 (ehemals Flurstück 27) entfällt	April 2016	eds-planung
5	Vorübergehende Inanspruchnahme Flurstück 41 (ehemals Flurstück 24) entfällt	April 2016	eds-planung
4	Zusätzlicher Erwerb zu entsiegelnder Flächen Flurstück 4/2 und 38 für naturschutzfachliche Kompensationsmaßnahmen (erstmalig betroffen)	April 2016	eds-planung
3	Zusätzlicher Erwerb zu entsiegelnder Flächen in Flurstück 4/1 für naturschutzfachliche Kompensationsmaßnahmen	Aug. 2015	eds-planung
2	Erwerbsfläche Flurstück 18 entfällt, vorübergehende Inanspruchnahme ergänzt	April 2016	eds-planung
1	Änderungen gemäß Anlage 7		
Nr.	Art der Änderung	Datum	Name

eds-planung
beratende ingenieure GmbH

Ravensburg 7 Tel.: 04346-7718 www.eds-planung.de
24214 Gellorf Fax: 04346-0001 info@eds-planung.de

Gellorf, den 22.04.2013
gez. Hansen

bearbeitet April 13 Schmidt
gezeichnet April 13 Bremer
geprüft April 13 Hansen

1368

**Landesbetrieb Straßenbau und Verkehr
Schleswig - Holstein**

Straße: B5 -490 von NK: 1619-004 nach NK: 1619-003 Station: 1,651
B5 -520 von NK: 1619-001 nach NK: 1620-002 Station: 0,409

Nächster Ort: Tönning Bau-km: 0+000,000 - 5+730,000

Unterlage Nr.: 14.1
Blatt Nr.: 7
Reg. Nr.: B 5 - 130

B 5
Dreistreifigkeit Tönning-Husum
1.BA Tönning-Rothenspieker

Bau-km:

bearbeitet
gezeichnet
geprüft

16.08.13

Matthiesen

Grunderwerbsplan

Maßstab 1 : 1000

DECKBLATT

Aufgestellt:
Landesbetrieb Straßenbau und Verkehr SH
Niederlassung Flensburg
Flensburg, den 29.04.2016

gez. Roos
Regierungsbaudirektor

Planfeststellungsunterlage
vom 29.08.2013
Anlage : 14.1
Blatt : 7

Grundplan hergestellt:

NL Flensburg

Aufnahme: Dez. 2006
Feldvergleich:
Kataster: ALK Okt. 2010 / Ergänzung April 2016

Geodätische Grundlagen:
Gauß-Krüger-Koordinaten