


**B 5, 3-STREIFIGER AUSBAU HUSUM-TÖNNING:
FLEDERMAUSKARTIERUNG 2015
NACHWEISE DER HÖHLENBÄUME
- 1. BA TÖNNING - ROTENSPIEKER -**

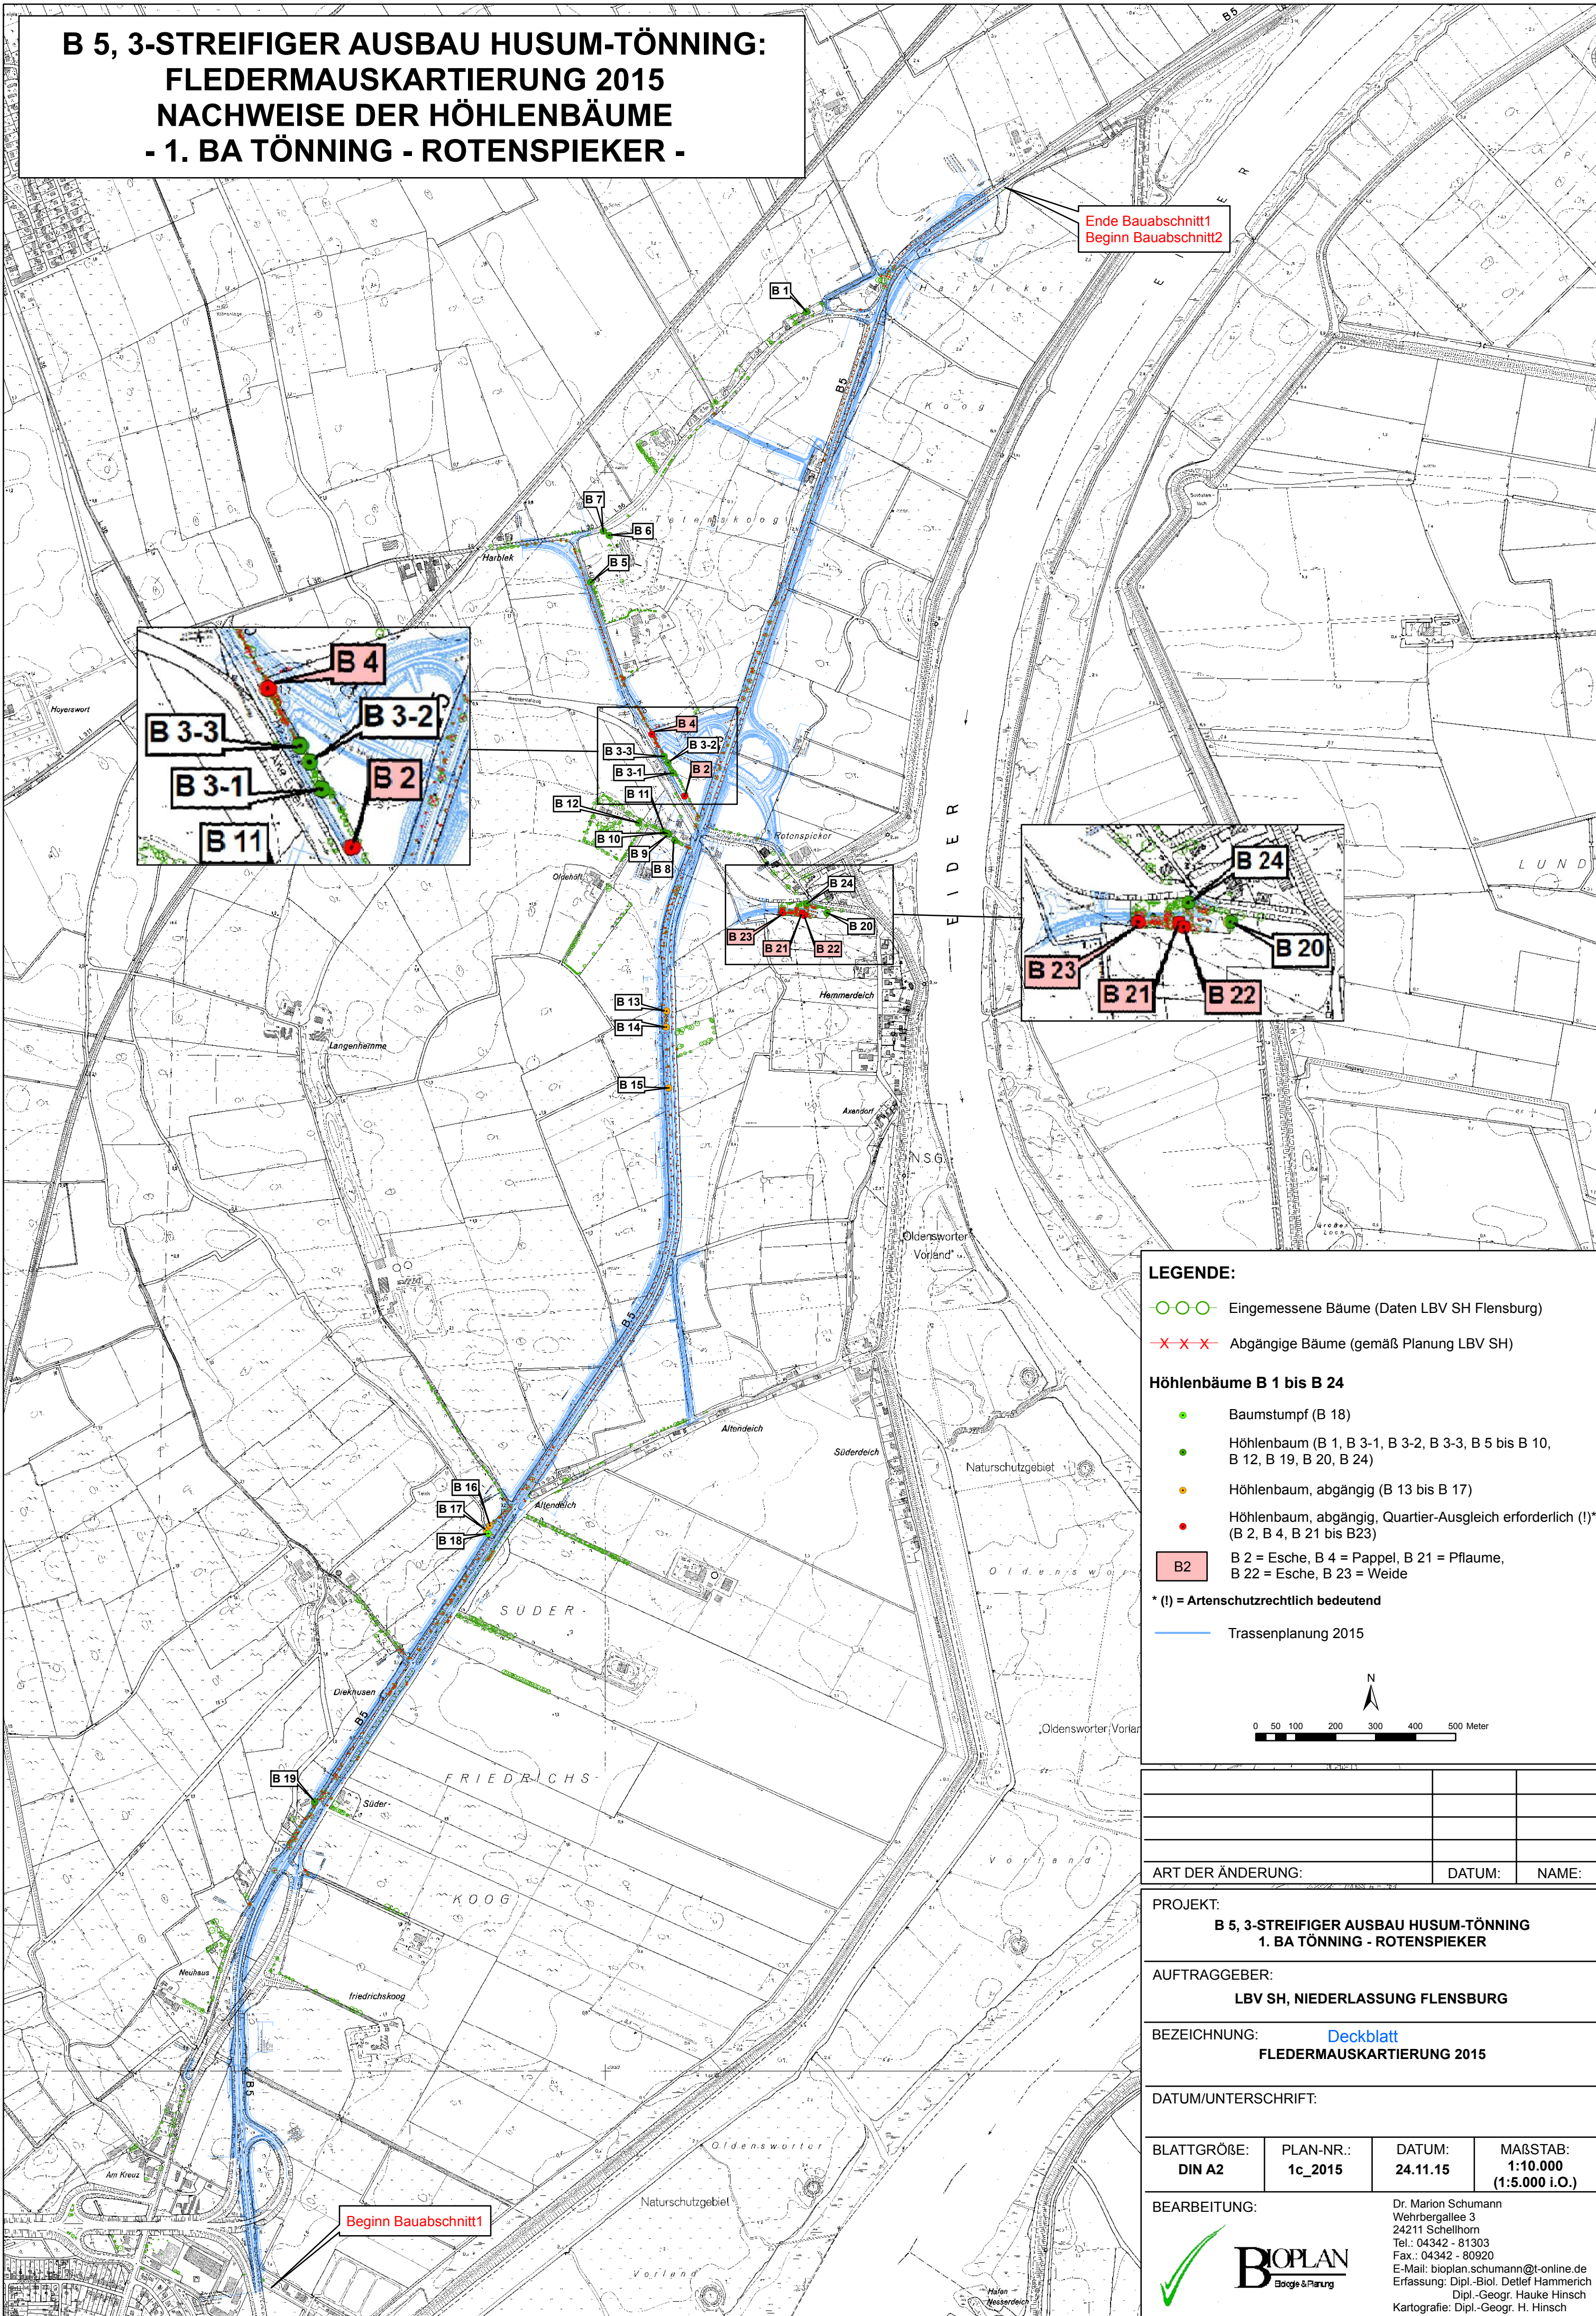

LEGENDE:

- ○ ○ Eingemessene Bäume (Daten LBV SH Flensburg)
- × × × Abgängige Bäume (gemäß Planung LBV SH)

Höhlenbäume B 1 bis B 24

- Baumstumpf (B 18)
- Höhlenbaum (B 1, B 3-1, B 3-2, B 3-3, B 5 bis B 10, B 12, B 19, B 20, B 24)
- Höhlenbaum, abgängig (B 13 bis B 17)
- Höhlenbaum, abgängig, Quartier-Ausgleich erforderlich (!)* (B 2, B 4, B 21 bis B23)

B2 B 2 = Esche, B 4 = Pappel, B 21 = Pflaume, B 22 = Esche, B 23 = Weide

* (!) = Artenschutzrechtlich bedeutend

— Trassenplanung 2015

N

0 50 100 200 300 400 500 Meter

ART DER ÄNDERUNG:		DATUM:	NAME:
PROJEKT: B 5, 3-STREIFIGER AUSBAU HUSUM-TÖNNING 1. BA TÖNNING - ROTENSPIEKER			
AUFTRAGGEBER: LBV SH, NIEDERLASSUNG FLENSBURG			
BEZEICHNUNG: Deckblatt FLEDERMAUSKARTIERUNG 2015			
DATUM/UNTERSCHRIFT:			
BLATTGRÖßE: DIN A2	PLAN-NR.: 1c_2015	DATUM: 24.11.15	MAßSTAB: 1:10.000 (1:5.000 i.O.)
BEARBEITUNG:		Dr. Marion Schumann Wehrbergallee 3 24211 Schellhorn Tel.: 04342 - 81303 Fax.: 04342 - 80920 E-Mail: bioplan.schumann@t-online.de Erfassung: Dipl.-Biol. Detlef Hammerich Dipl.-Geogr. Hauke Hinsch Kartografie: Dipl.-Geogr. H. Hinsch	