



T:\02_PROJEKTE\1155_B 5_Tönning-Rothenspieker_LBPCAD\05_Bilanzierung.dwg-Blatt1 02.Mai.2016

ZEICHENERKLÄRUNG

-  Eingriffsgrenze
-  Grenze der baubedingten Flächeninanspruchnahme
-  Flächen-ID-Nr.

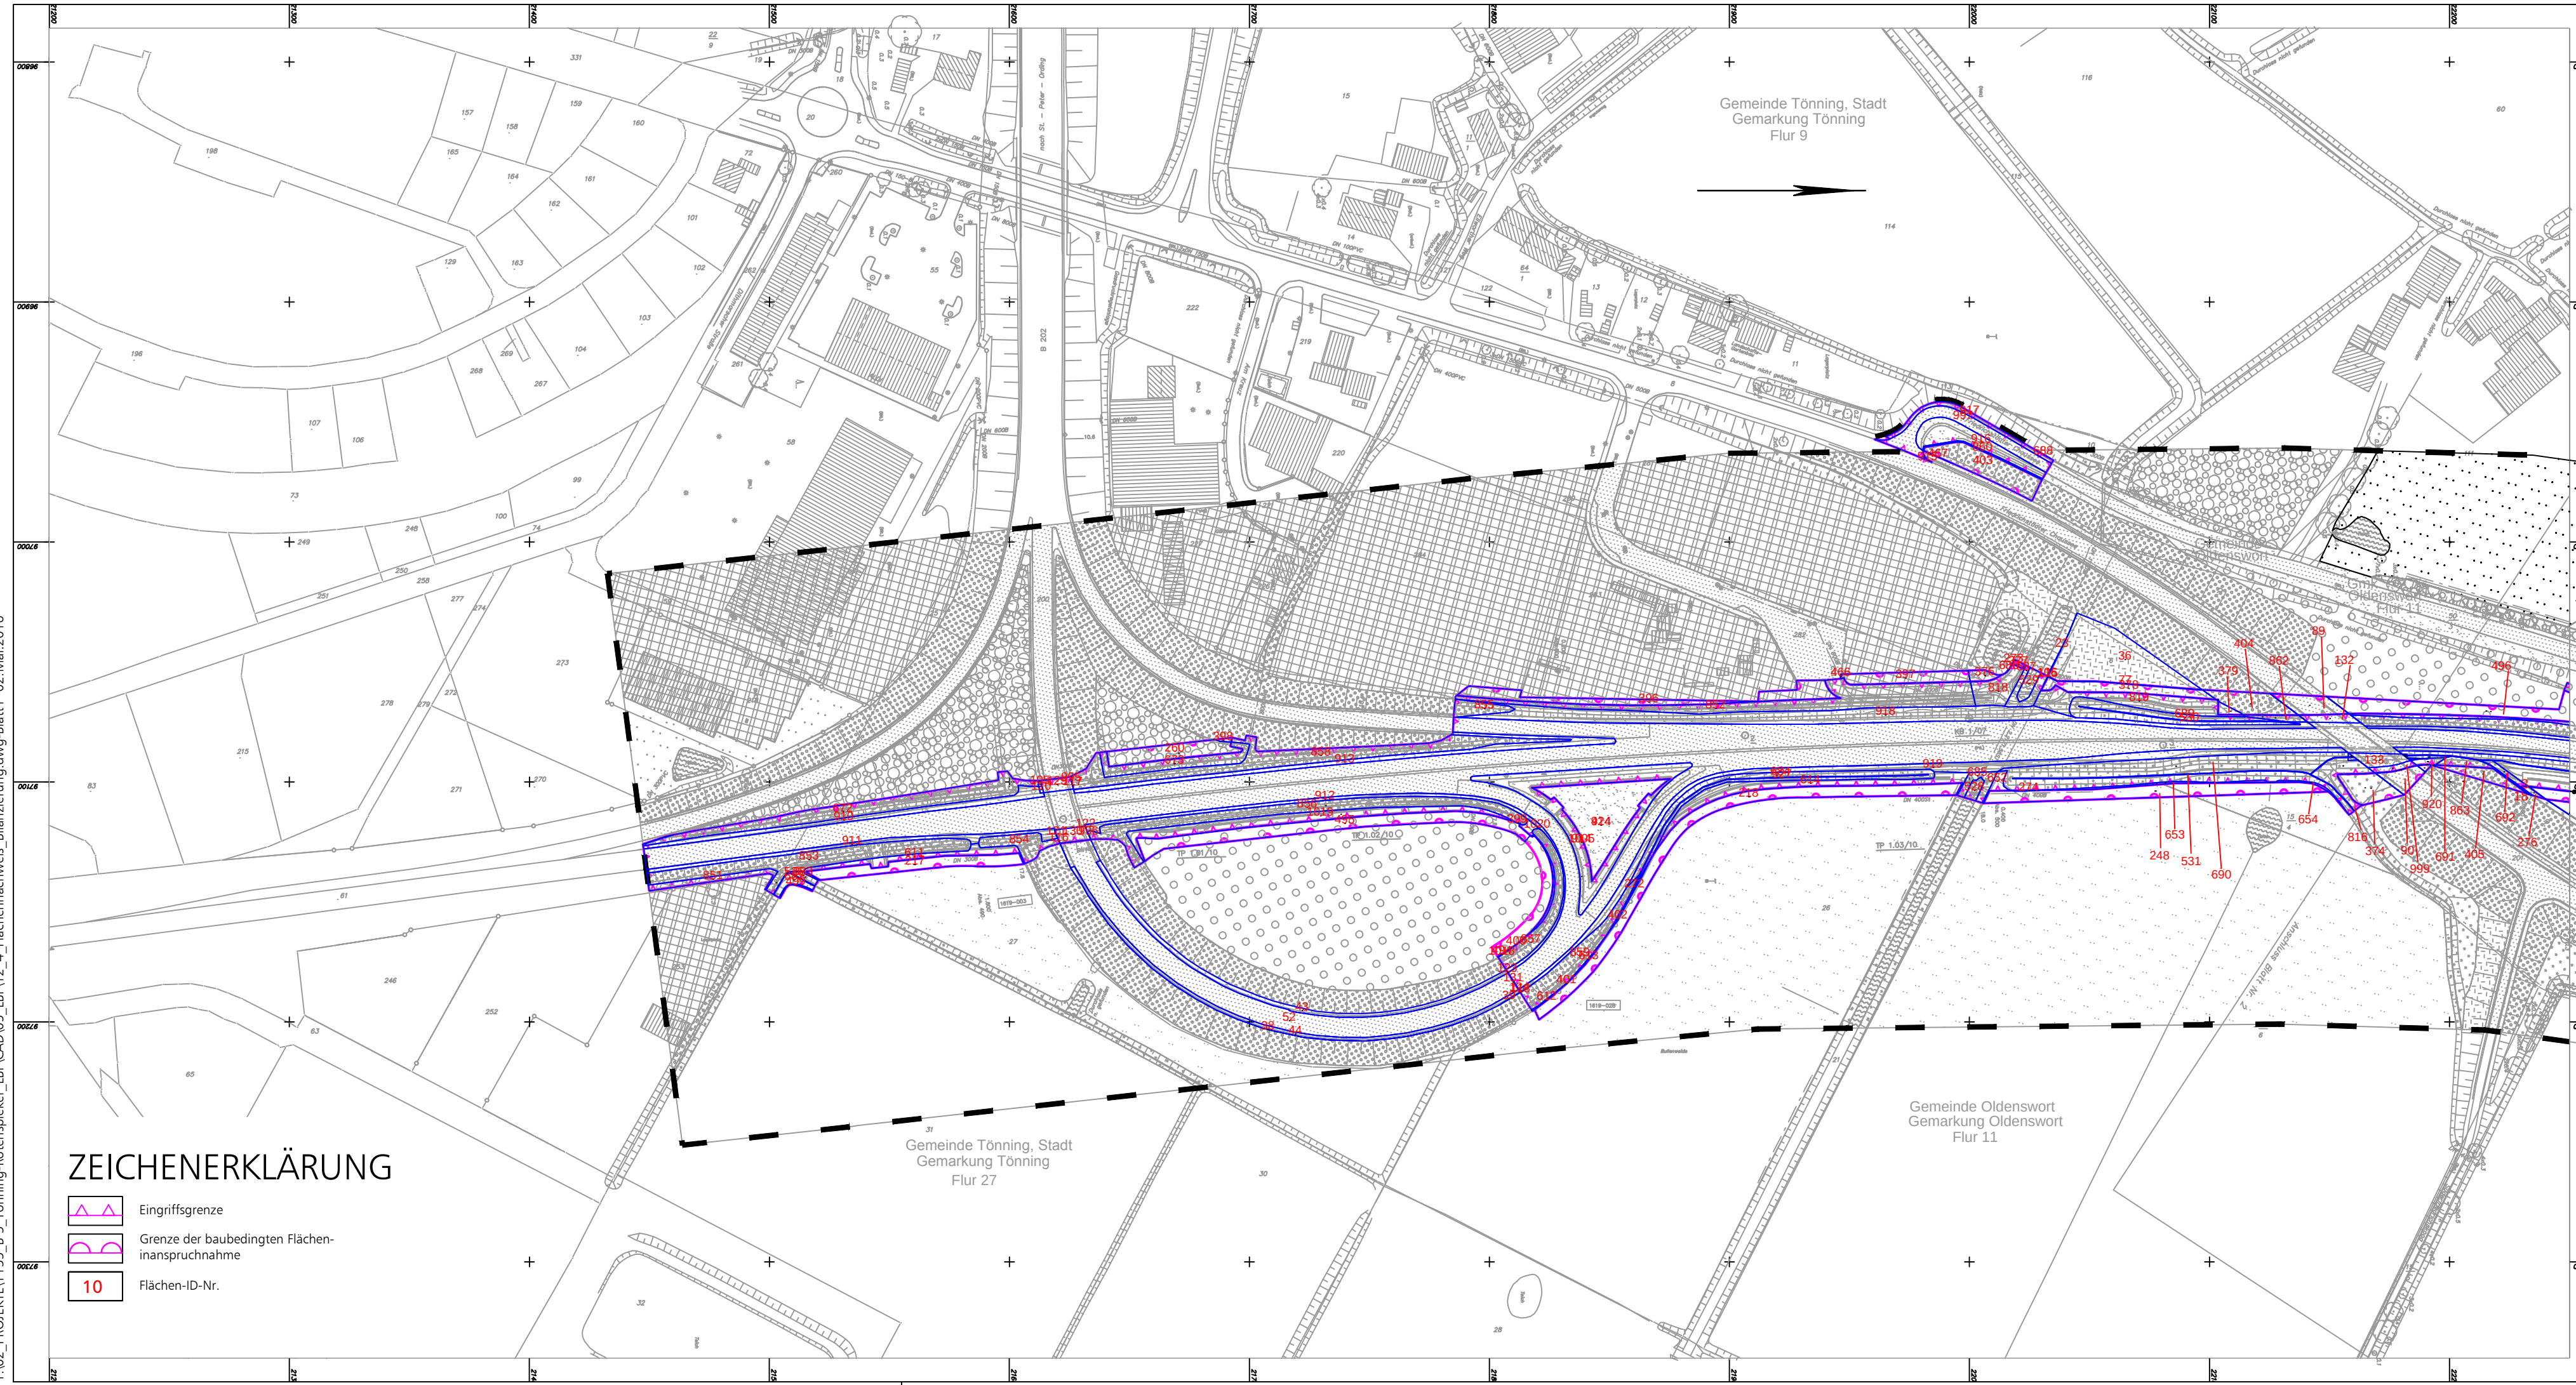

1	Anpassung Bilanzierung	Apr. 16	Pieper-Simon
Nr.	Art der Änderung	Datum	Name
TRÜPER GONDESEN PARTNER LANDSCHAFTSARCHITEKTEN AN DER UNTERTRAVE 17, 23552 LÜBECK FON : 0451/79882-0 , FAX : 0451/79882-22 Lübeck, den 15.07.2013 		Datum	Name
		bearbeitet	Juli 13 Lechler
		gezeichnet	Juli 13 Pieper-Simon
		geprüft	Juli 13 Hermanns

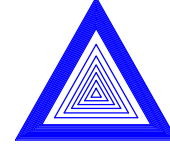 eds-planung beratende ingenieure GmbH Ravensburg 7 Tel.: 04346-7718 www.eds-planung.de 24214 Gettorf Fax.: 04346-9001 info@eds-planung.de	Gettorf, den 22.04.2013 gez. Hansen	1368
	bearbeitet	April 13 Schmidt
	gezeichnet	April 13 Bremer
	geprüft	April 13 Hansen

Landesbetrieb Straßenbau und Verkehr Schleswig - Holstein				Unterlage Nr.: 12.4	
Straße: B5 -490 von NK: 1619-004 nach NK: 1619-003 Station: 1,651 B5 -520 von NK: 1619-001 nach NK: 1620-002 Station: 0,409				Blatt Nr.: 1	
Nächster Ort: Tönning Bau-km: 0+000,000 - 5+730,000				Reg. Nr.: B 5 - 130	
				Datum	Zeichen

B 5 Dreistreifigkeit Tönning-Husum 1.BA Tönning-Rothenspieker Bau-km: 0+000,000 - 0+800,000	bearbeitet	—	—
	gezeichnet	—	—
	geprüft	16.08.13	Sieker
	Landschaftspflegerischer Begleitplan Flächennachweis Eingriff Maßstab 1 : 2000		

DECKBLATT Aufgestellt: Landesbetrieb Straßenbau und Verkehr SH Niederlassung Flensburg Flensburg, den	Regierungsbaudirektor
--	------------------------------

Planfeststellungsunterlage vom 29.08.2013 Anlage : 12.4 Blatt : 1
--

Grundplan hergestellt:		Geodätische Grundlagen:
NL Flensburg	Aufnahme: Dez. 2006 Feldvergleich: Kataster: ALK Okt. 2010	Gauß-Krüger-Koordinaten