


T:\02_PROJEKTE\1155_B 5_Tönning-Rotenspieker_LBPCAD\05_LBPA12_4_Flächnachweis_Bilanzierung.dwg-K_Blat2 02.Mai.2016

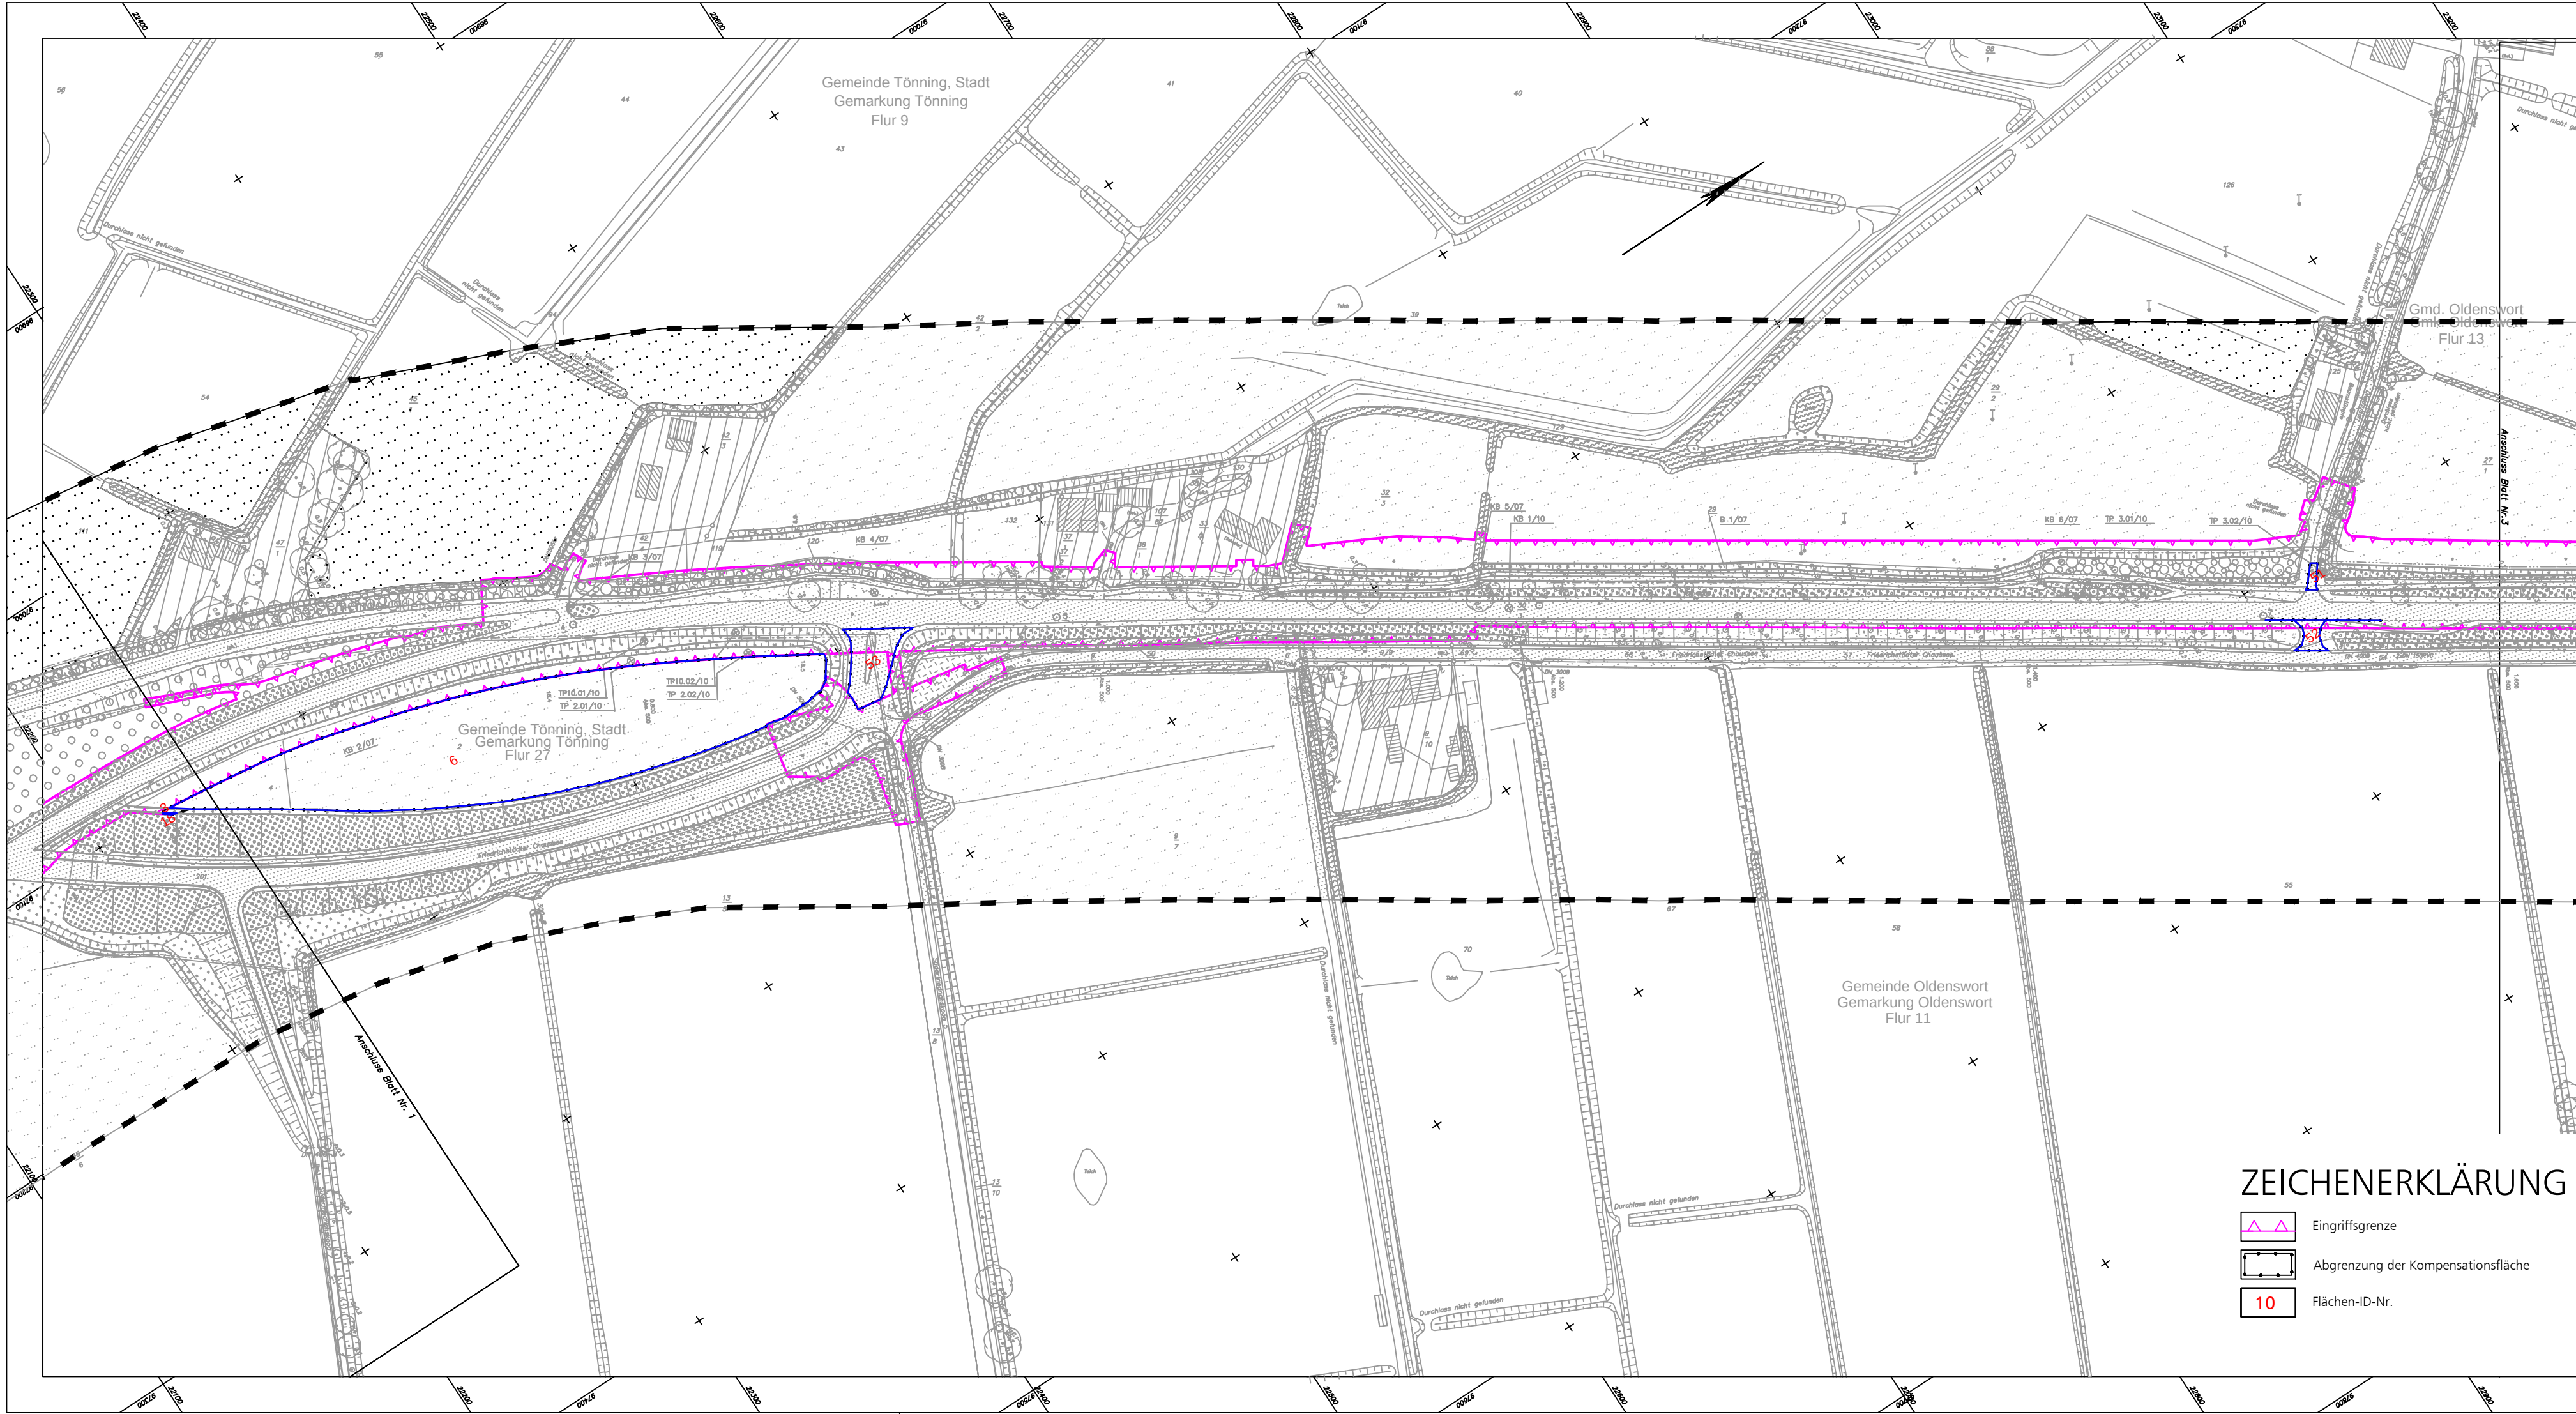

ZEICHENERKLÄRUNG


-  Eingriffsgrenze
-  Abgrenzung der Kompensationsfläche
-  Flächen-ID-Nr.

1	Anpassung Bilanzierung	Apr. 16	Pieper-Simon
Nr.	Art der Änderung	Datum	Name

TRÜPER GONDESEN PARTNER
LANDSCHAFTSARCHITEKTEN
AN DER UNTERTRAVE 17, 23552 LÜBECK
FON : 0451/79882-0 , FAX : 0451/79882-22
Lübeck, den 15.07.2013

TGP

	Datum	Name
bearbeitet	Juli 13	Lechler
gezeichnet	Juli 13	Pieper-Simon
geprüft	Juli 13	Hermanns

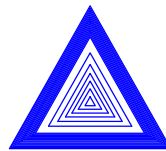

eds-planung
beratende ingenieure GmbH

Ravensburg 7 Tel.: 04346-7718 www.eds-planung.de
24214 Gettorf Fax.: 04346-9001 info@eds-planung.de

Gettorf, den 22.04.2013 gez. Hansen	1368
bearbeitet	April 13 Schmidt
gezeichnet	April 13 Bremer
geprüft	April 13 Hansen

Landesbetrieb Straßenbau und Verkehr
Schleswig - Holstein



Straße: B5 -490 von NK: 1619-004 nach NK: 1619-003 Station: 1,651
B5 -520 von NK: 1619-001 nach NK: 1620-002 Station: 0,409

Unterlage Nr.: 12.5
Blatt Nr.: 2
Reg. Nr.: B 5 - 130

Nächster Ort: Tönning Bau-km: 0+000,000 - 5+730,000

B 5

Dreistreifigkeit Tönning-Husum
1.BA Tönning-Rothenspieker

Bau-km: 0+800,000 - 1+800,000

bearbeitet	—	—
gezeichnet	—	—
geprüft	16.08.13	Sieker

Landschaftspflegerischer
Begleitplan
Flächennachweis Kompensation
Maßstab 1 : 2000

DECKBLATT

Aufgestellt:
Landesbetrieb Straßenbau und Verkehr SH
Niederlassung Flensburg
Flensburg, den

Regierungsbaudirektor

Planfeststellungsunterlage
vom 29.08.2013
Anlage : 12.5
Blatt : 2

Grundplan hergestellt:	Geodätische Grundlagen:
NL Flensburg	Aufnahme: Dez. 2006 Feldvergleich: Kataster: ALK Okt. 2010
	Gauß-Krüger-Koordinaten