


T:\02_PROJEKTE\1155_B 5_Tönning-Rothenspieker_LBPCAD\05_Bilanzierung dwg-K_Blatt5 02.Mai.2016

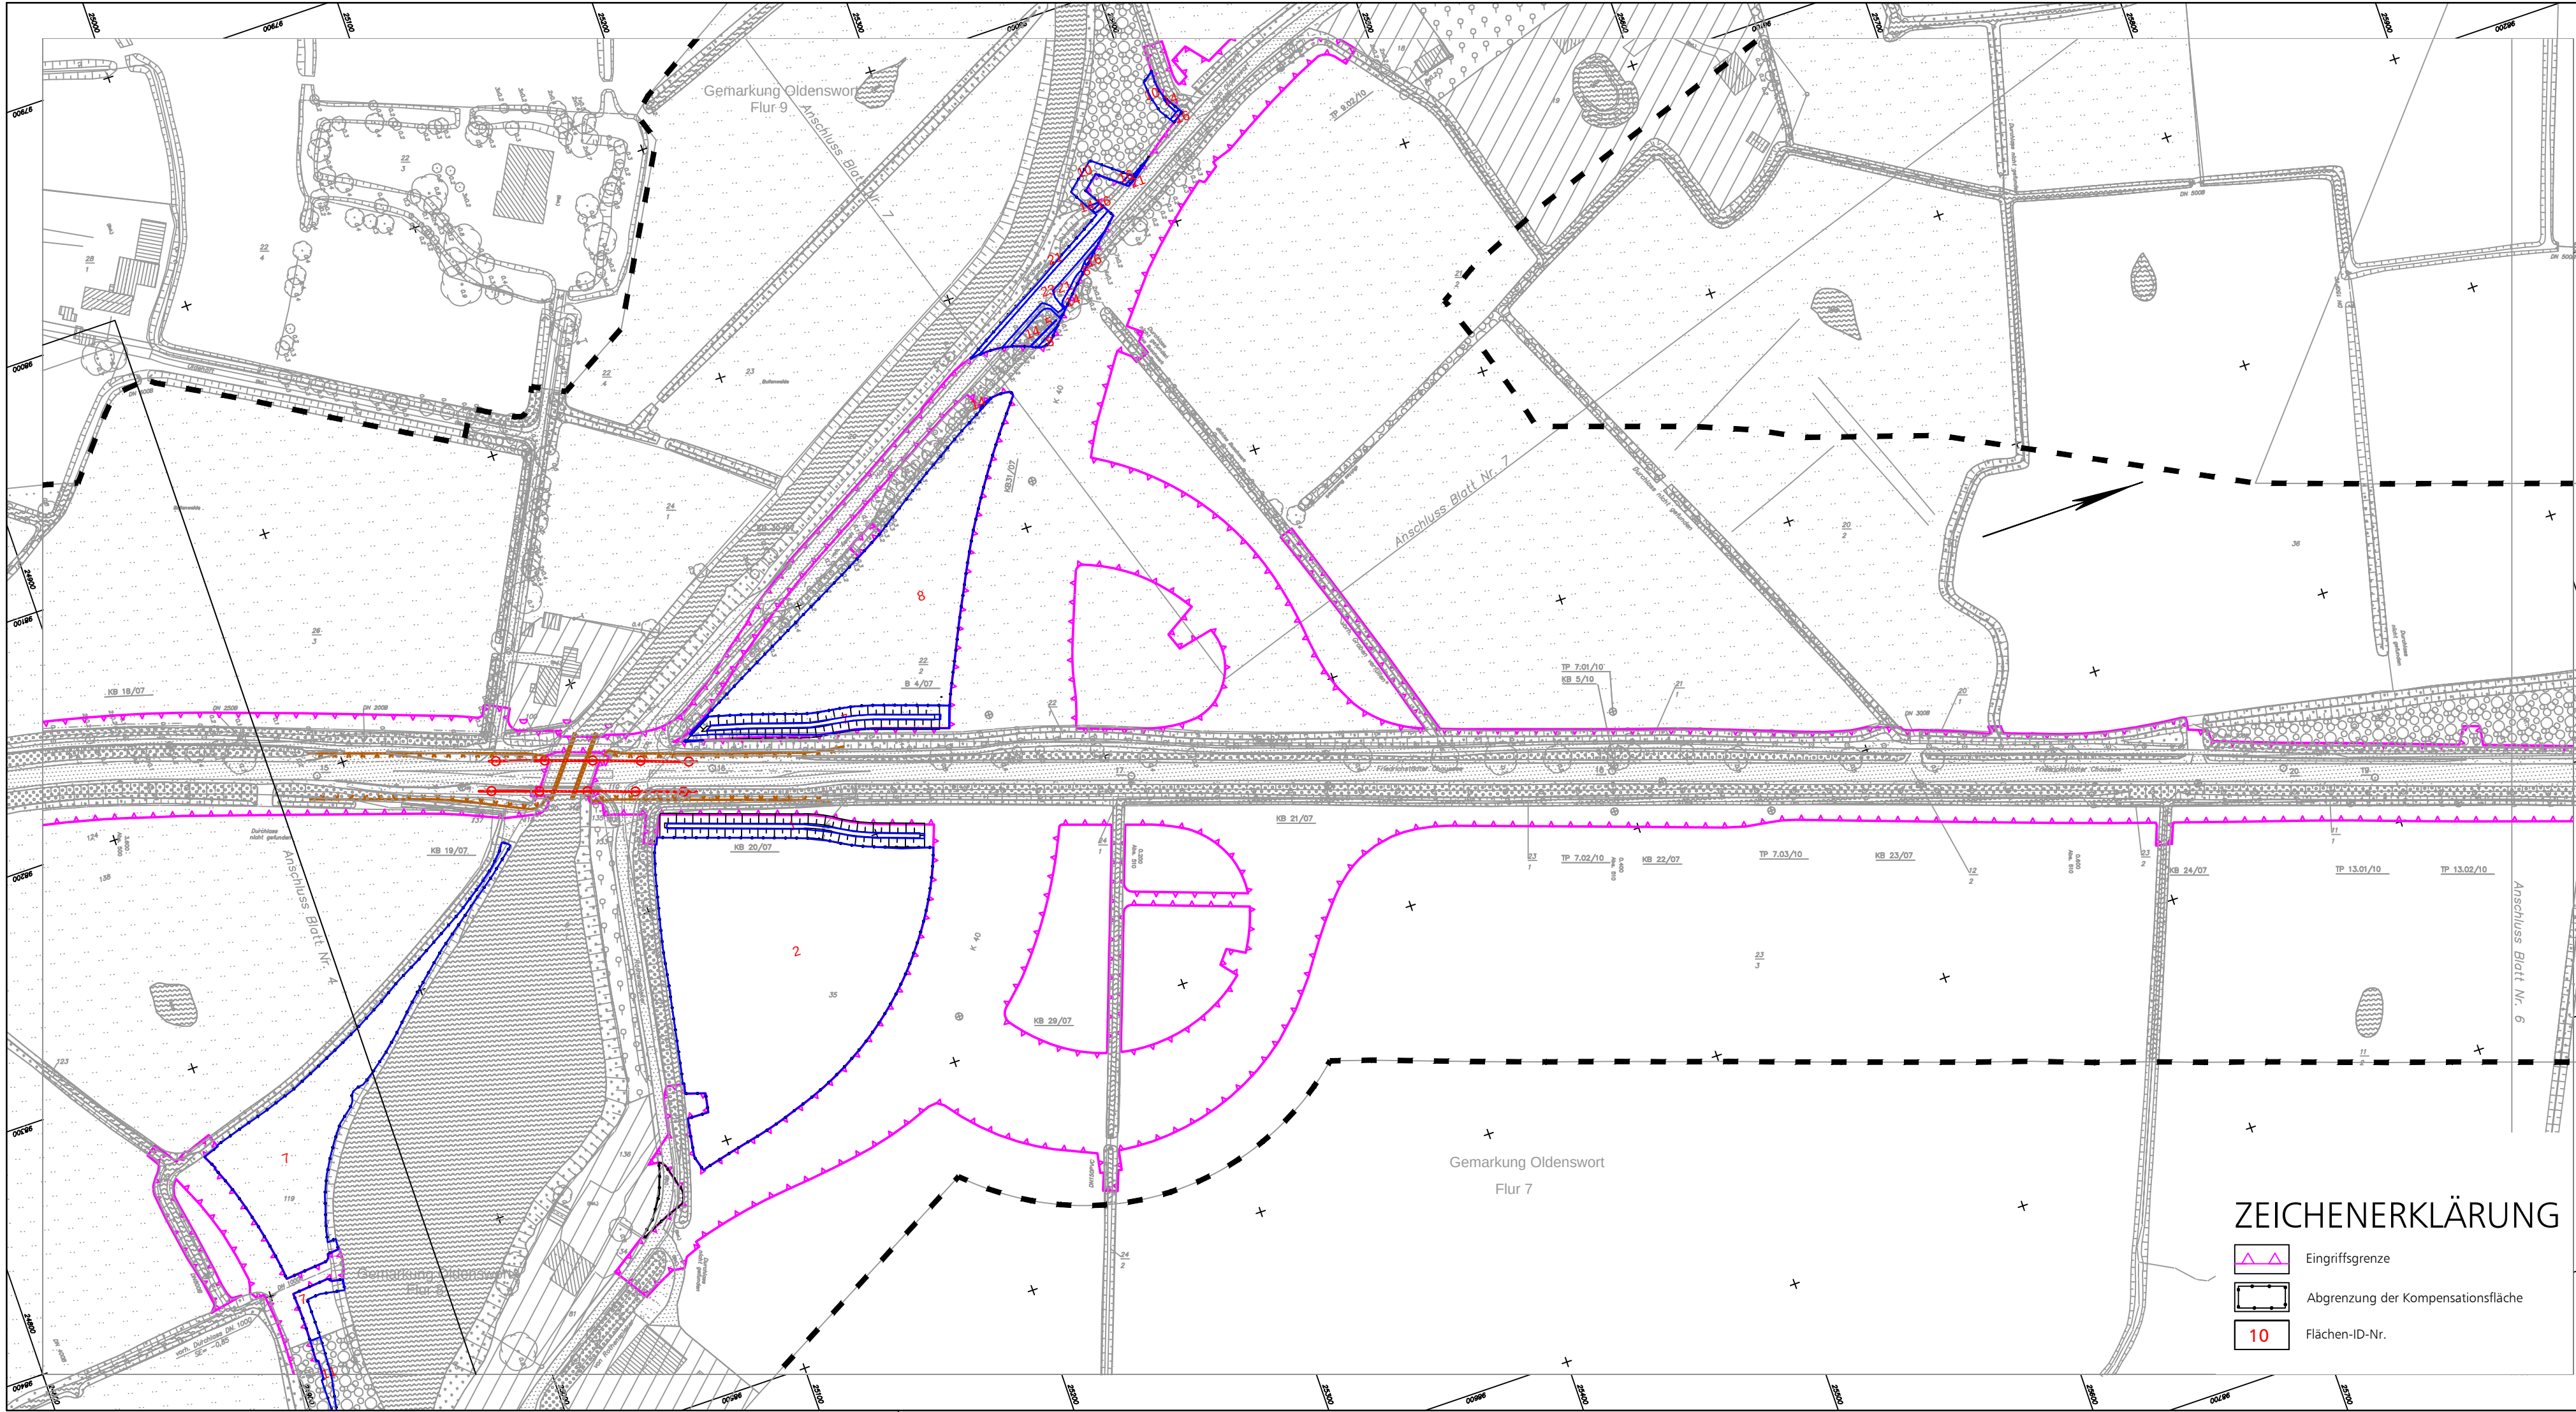

1	Anpassung Bilanzierung	Apr. 16	Pieper-Simon
Nr.	Art der Änderung	Datum	Name
TRÜPER GONDESEN PARTNER LANDSCHAFTSARCHITEKTEN AN DER UNTERTRAVE 17, 23552 LÜBECK FON : 0451/79882-0 , FAX : 0451/79882-22 Lübeck, den 15.07.2013		Datum	Name
		bearbeitet	Juli 13 Lechler
		gezeichnet	Juli 13 Pieper-Simon
		geprüft	Juli 13 Hermanns

 eds-planung beratende ingenieure GmbH Ravensberg 7 24214 Gettorf	Gettorf, den 22.04.2013 gez. Hansen	1368
	bearbeitet	April 13 Schmidt
	gezeichnet	April 13 Bremer
	geprüft	April 13 Hansen

Landesbetrieb Straßenbau und Verkehr Schleswig - Holstein		Unterlage Nr.: 12.5	
Straße: B5 -490 von NK: 1619-004 nach NK: 1619-003 Station: 1,651 B5 -520 von NK: 1619-001 nach NK: 1620-002 Station: 0,409		Blatt Nr.: 5	
Nächster Ort: Tönning Bau-km: 0+000,000 - 5+730,000		Reg. Nr.: B 5 - 130	
		Datum	Zeichen
B 5 Dreistreifigkeit Tönning-Husum 1.BA Tönning-Rothenspieker Bau-km: 3+800,000 - 4+780,000		bearbeitet	—
		gezeichnet	—
		geprüft	16.08.13
		Sieker	
		Landschaftspflegerischer Begleitplan Flächennachweis Kompensation	
		Maßstab	1 : 2000

DECKBLATT Aufgestellt: Landesbetrieb Straßenbau und Verkehr SH Niederlassung Flensburg Flensburg, den Regierungsbaudirektor		
Planfeststellungsunterlage vom 29.08.2013 Anlage : 12.5 Blatt : 5		
Grundplan hergestellt:		Geodätische Grundlagen:
NL Flensburg	Aufnahme: Dez. 2006 Feldvergleich: Kataster: ALK Okt. 2010	Gauß-Krüger-Koordinaten