


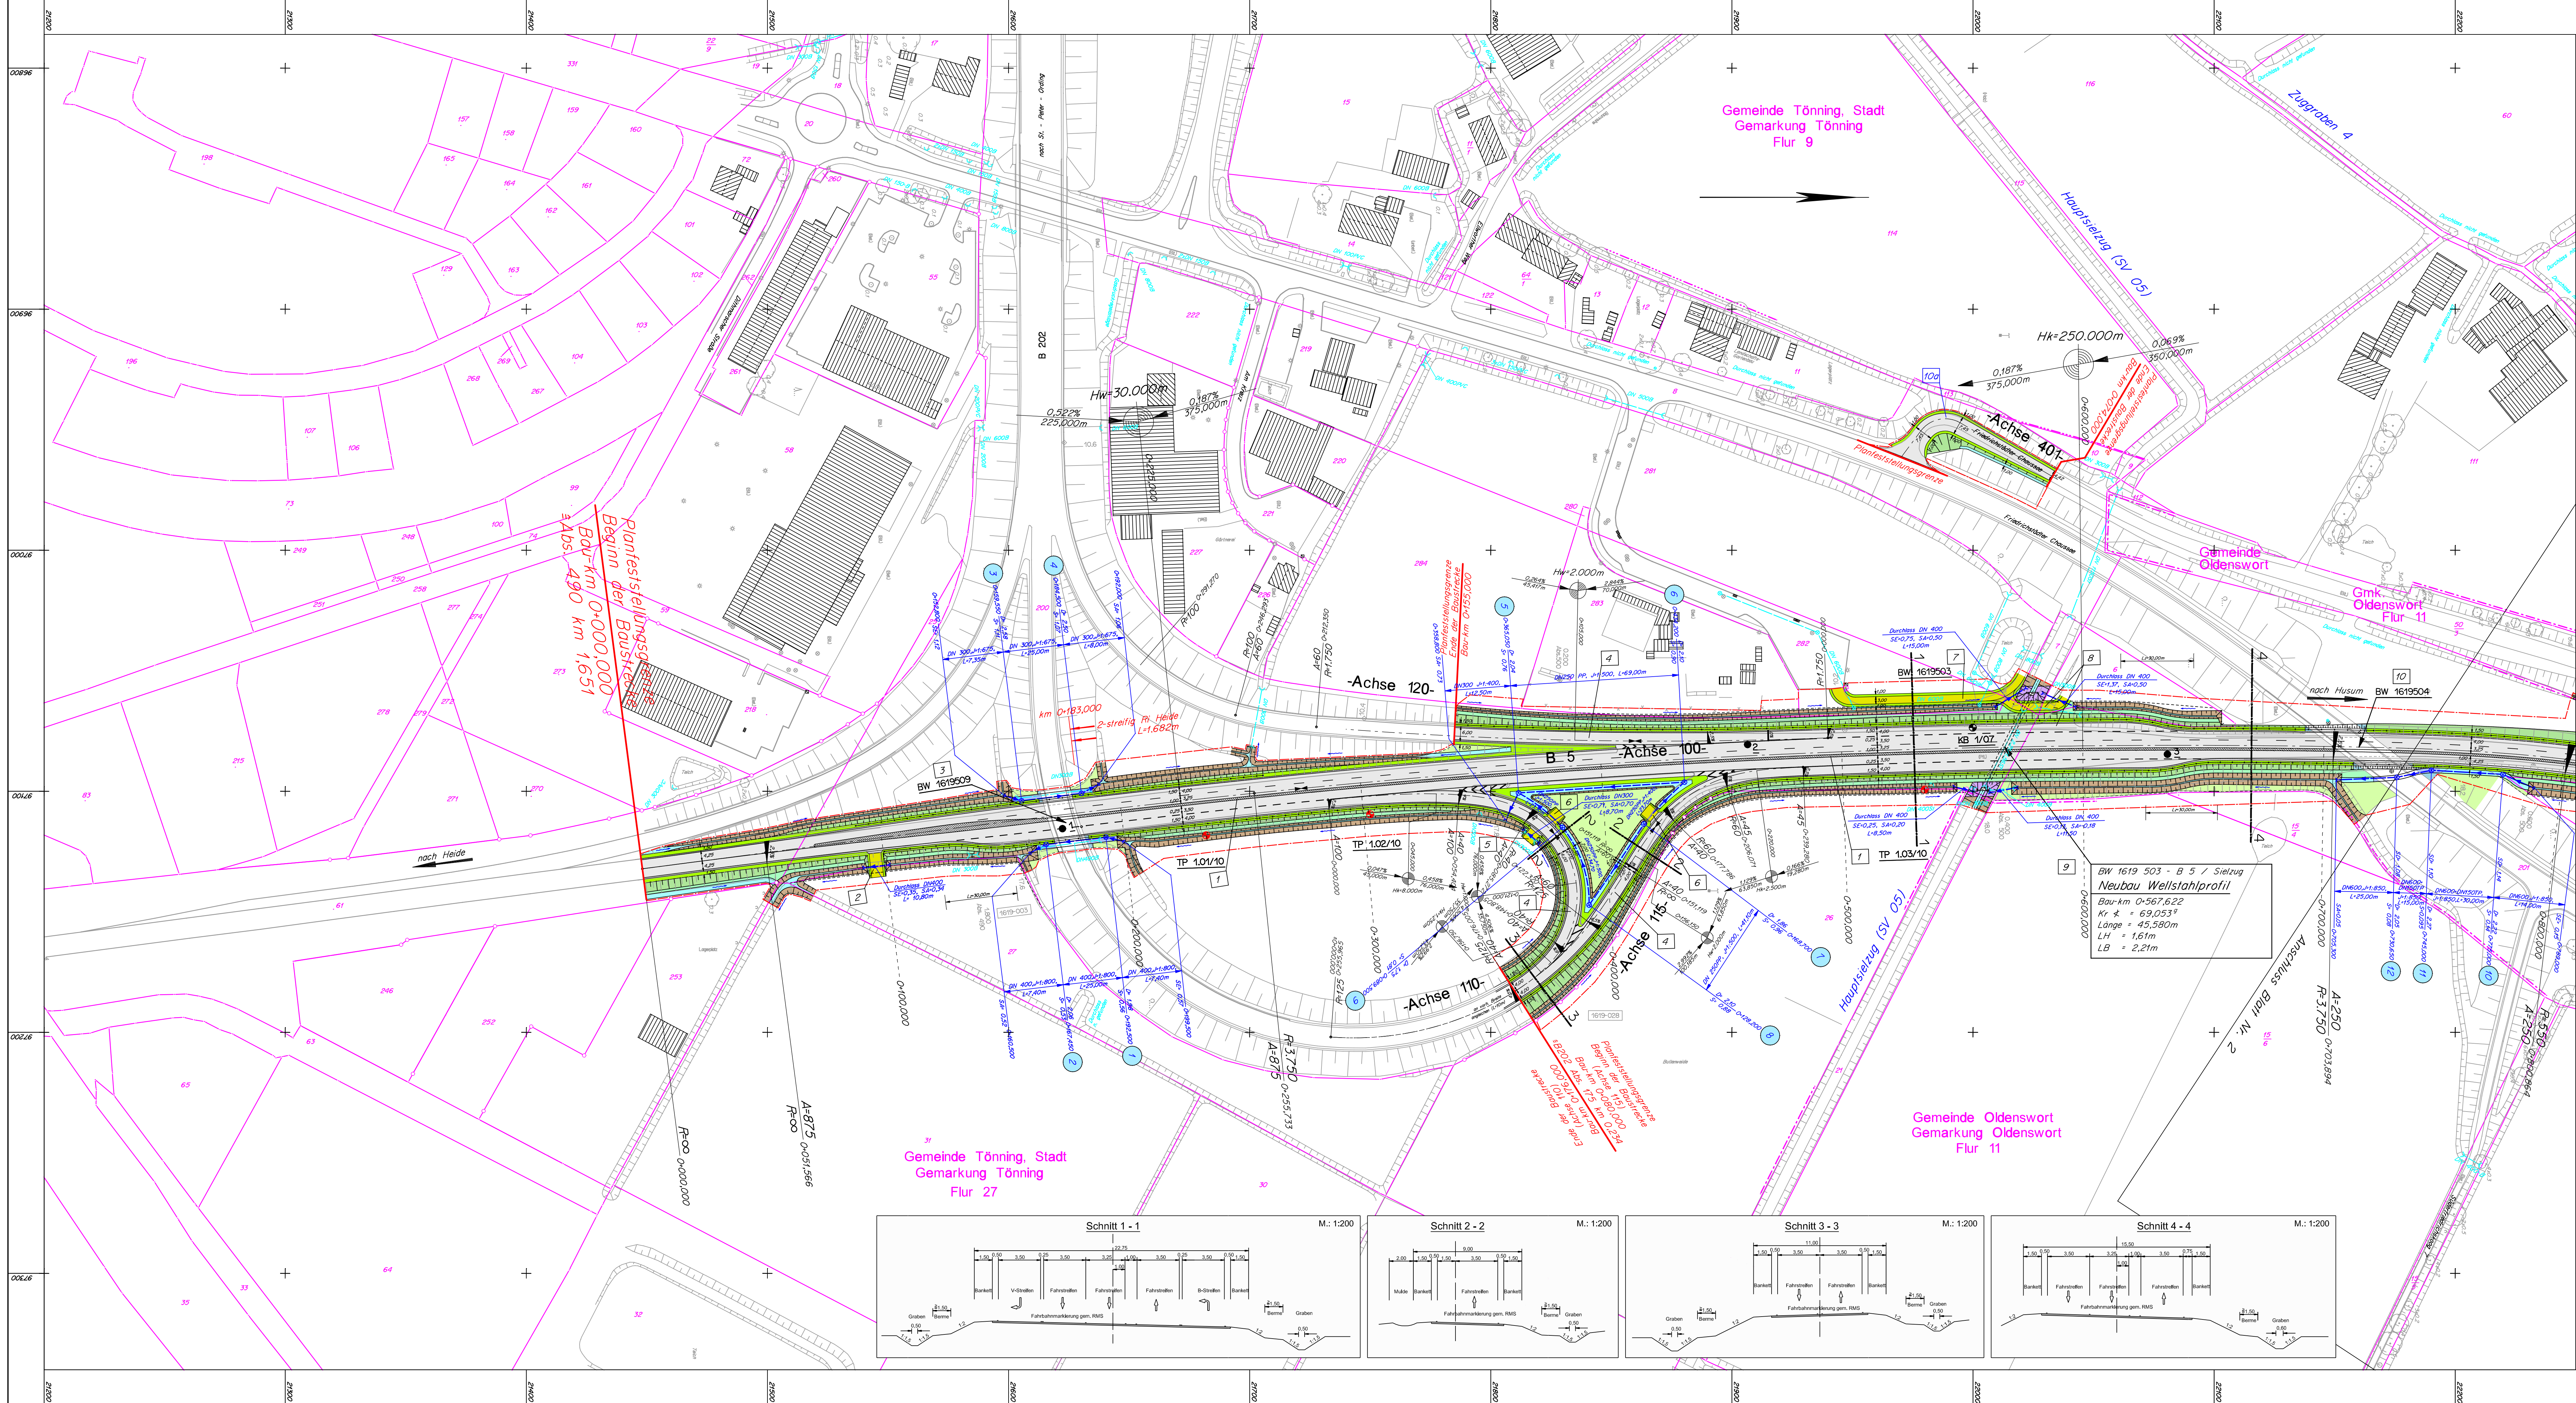

Zeichenerklärung:

Farben:

- Fahrbahn
- Brückenbereich / Zufahrten
- Betonspurbahn
- Radweg
- Zufahrten
- Bankett
- Angleichflächen
- Dammböschung
- Berne
- Graben
- Grabensohle / Mulde

vorh. Baum

vorh. Schutzplanke

vorh. Schacht

vorh. Straßenablauf

vorh. RW-Kanal

1

KB 1/07

KB 1/10

TP 1.01/10

12

Bauwerksnummer

Gebäudeabbruch

Hochpunkt

Tiefpunkt

Fahrbahnquerneigung

Grenze der baubedingten Flächeninanspruchnahme

Eingriffsgrenze

gepl. LS - Wand

gepl. Otterleitzau

gepl. Kollisionschutzzaun für Fledermäuse

gepl. Schutzplanke

gepl. Kontrollschacht

gepl. Einlaufschacht

gepl. Straßenablauf

gepl. RW-Kanal

gepl. Kopfstück


Neigungsbrechpunkt mit Angabe von Gefälle (-) und Steigung (+) in Prozent

Länge der Gefälle- bzw. Steigungstrecke und Halbmesser

H w = 15,00m

vorh. Straßenaufbau

vorh. RW-Kanal

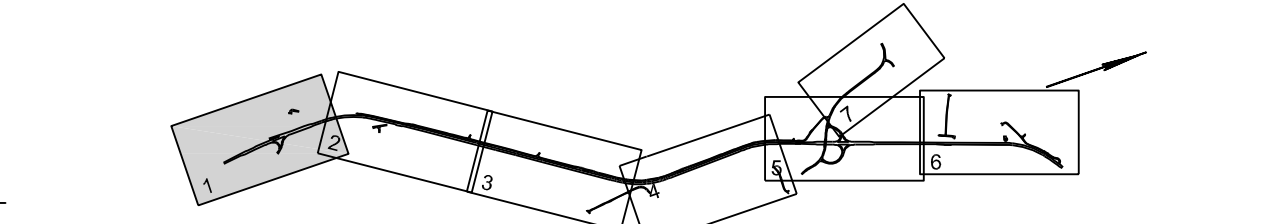

6	Bezeichnung des BW 1619 503 geändert	April 2016	eds-planung
5	Signaturen von "gepl. Baum" u. "zu entfernender Bewuchs" aus Zeichenerklärung entfernt	März 2016	eds-planung
4	Darstellung der geplanten Einzelbäume entfernt	März 2016	eds-planung
3	Durchmesser der Rohrleitung von Bau-km 0+365,000 bis Bau-km 0+439,200 geändert	Jan. 2016	eds-planung
2	Aufhebung der Einmündung "Friedrichstraße Chaussee" (Achse 401, Bauw. 10a) ergänzt	Juli 2015	eds-planung
1	Zaum und Befestigung auf Flurstück 283 eintragen (Bau-km 0+369 - 0+468) und Grenze der baubedingten Flächeninanspruchnahme geändert	Juli 2015	eds-planung
Nr.	Art der Änderung	Datum	Name

eds-planung
beratende Ingenieure GmbH

Ravensburg 7 Tel.: 04346-7718 Fax.: 04346-4001 www.eds-planung.de info@eds-planung.de

Getroff. den 22.04.2013

gez. Hansen

1368

bearbeitet April 13 Schmidt

gezeichnet April 13 Bremer

geprüft April 13 Hansen

Landesbetrieb Straßenbau und Verkehr Schleswig - Holstein

Straße: B5 -490 von NK: 1619-004 nach NK: 1619-003 Station: 1,651
B5 -520 von NK: 1619-001 nach NK: 1620-002 Station: 0,409

Nächster Ort: Tönning Bau-km: 0+000,000 - 5+730,000

Unterlage Nr.: 7

Blatt Nr.: 1

Reg. Nr.: B 5 - 130

Datum

Zeichen

B 5
Dreistreifigkeit Tönning-Husum
1.BA Tönning-Rothenspieker

Bau-km: 0+000,000 - 0+800,000

Deckblatt

Aufgestellt:
Landesbetrieb Straßenbau und Verkehr SH
Niederlassung Flensburg
Flensburg, den 29.04.2016

gez. Roos
Regierungsbaudirektor

Planfeststellungsunterlage
vom 29.08.2013
Anlage : 7
Blatt : 1

Lage- und Bauwerksplan
mit Entwässerung

Maßstab 1 : 1000

Grundplan hergestellt:

NL Flensburg

Aufnahme: Dez. 2006

Feldvergleich:

Kataster: ALK Okt. 2010

Geodätische Grundlagen:

Gauß-Krüger-Koordinaten