


Bau-km : ..5+500,000... Achse 440

Oberbodenabtrag	m (d = cm)
Oberbodenabtrag	10,30	m (d = 20,0 cm)
Oberbodenauftrag	m (d = cm)
Oberbodenauftrag	14,25	m (d = 20,0 cm)
Erdmassenabtrag	26,40	qm
Erdmassenauftrag	4,00	qm
Schotterrasen	0,15	qm
Frostschutz	2,65	qm
Aufbruch	qm
Planum	6,90	m

Bau-km : ..5+500,000... Achse 100

Oberbodenabtrag	m (d = cm)
Oberbodenabtrag	28,05	m (d = 20,0 cm)
Oberbodenauftrag	m (d = cm)
Oberbodenauftrag	16,90	m (d = 20,0 cm)
Erdmassenabtrag	12,15	qm
Erdmassenauftrag	13,55	qm
Schotterrasen	0,40	qm
Frostschutz	4,55	qm
Aufbruch	qm
Planum	17,70	m

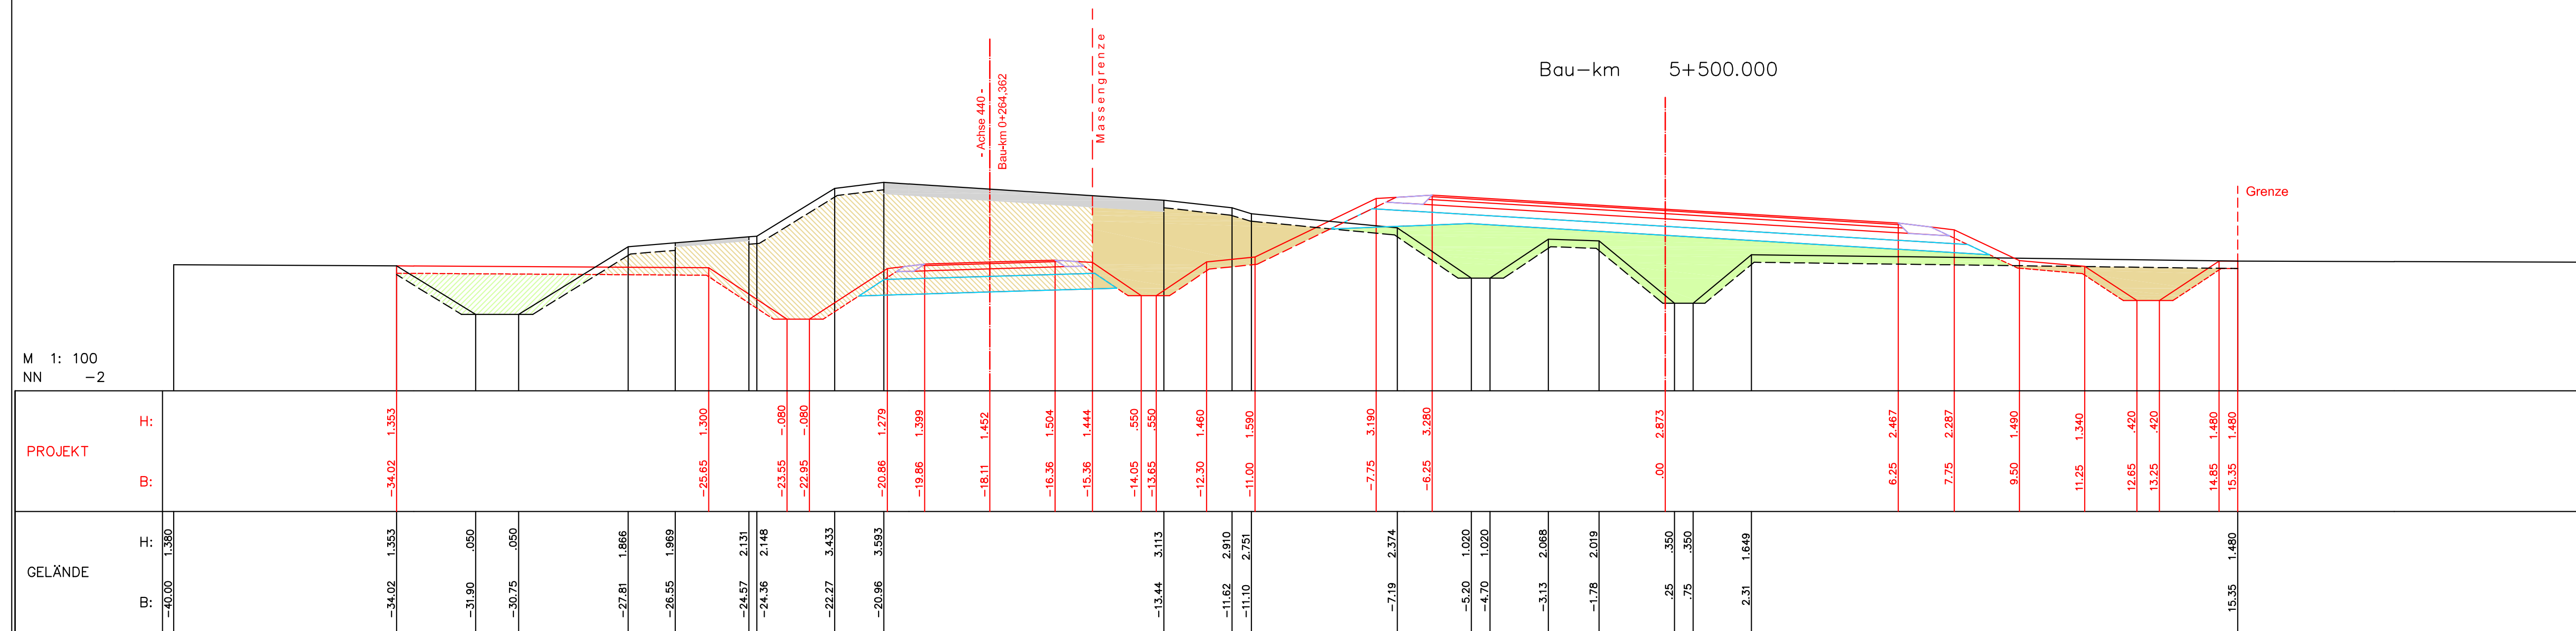

M 1: 100
NN -2

Nr.	Art der Änderung	Datum	Name

 eds-planung beratende ingenieure GmbH <small>Ravensberg 7 24214 Gettorf</small>	Gettorf, den 22.04.2013	1368
	gez. Hansen	
	bearbeitet	April 13 Schmidt
	gezeichnet	April 13 Bremer
geprüft	April 13 Hansen	

Landesbetrieb Straßenbau und Verkehr
Schleswig - Holstein

Unterlage Nr.: 9
Blatt Nr.: 22
Reg. Nr.: B 5 - 130

Straße: B5 -490 von NK: 1619-004 nach NK: 1619-003 Station: 1,651
B5 -520 von NK: 1619-001 nach NK: 1620-002 Station: 0,409

Nächster Ort: Tönning Bau-km: 0+000,000 - 5+730,000

<p>B 5</p> <p>Dreistreifigkeit Tönning-Husum</p> <p>1.BA Tönning-Rothenspieker</p> <p>Bau-km: 5+500,000</p>	<p>Querprofile Achse 100</p> <p>Maßstab 1 : 100/100</p>
bearbeitet	---
gezeichnet	---
geprüft	16.08.13 Matthiesen

Aufgestellt:
Landesbetrieb Straßenbau und Verkehr SH
Niederlassung Flensburg
Flensburg, den 29.08.2013

gez. Berkner
Regierungsoberbaurätin

Planfeststellungsunterlage
vom 29.08.2013
Anlage : 9
Blatt : 22

Grundplan hergestellt:	Geodätische Grundlagen:
eds-planung beratende ingenieure GmbH Ravensberg 7 24214 Gettorf gez.: Burmeister	Gauß-Krüger-Koordinaten NN-Höhen
Aufnahme: Dez. 2006	
Feldvergleich:	
Kataster:	