

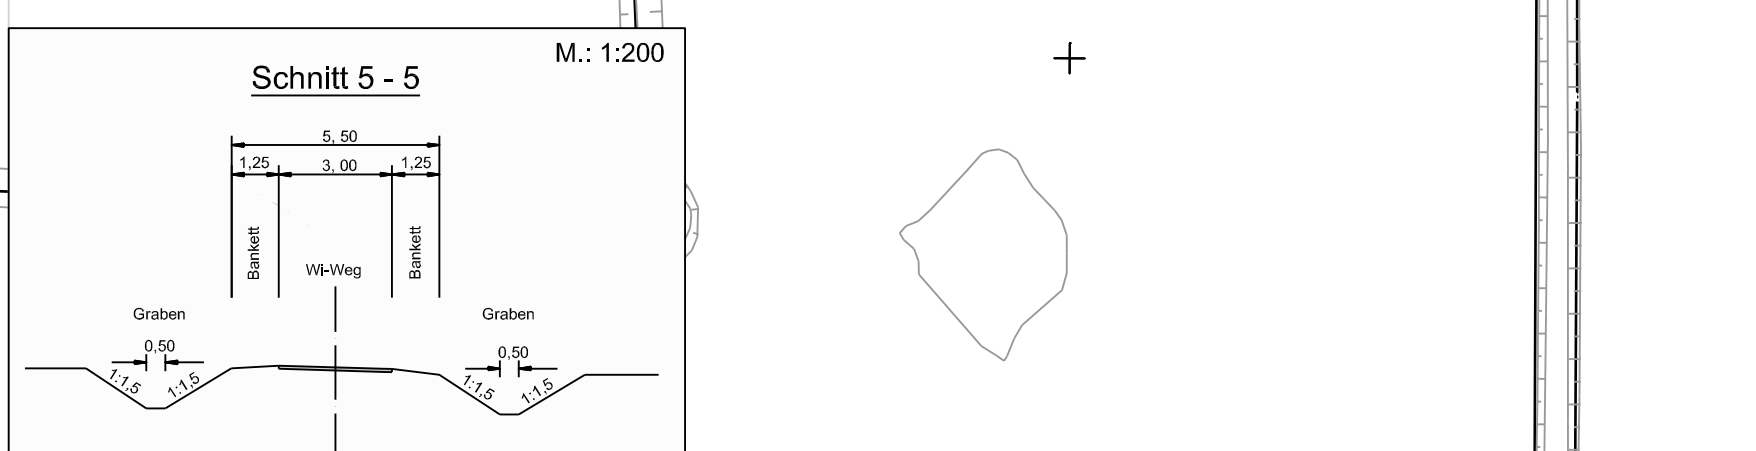
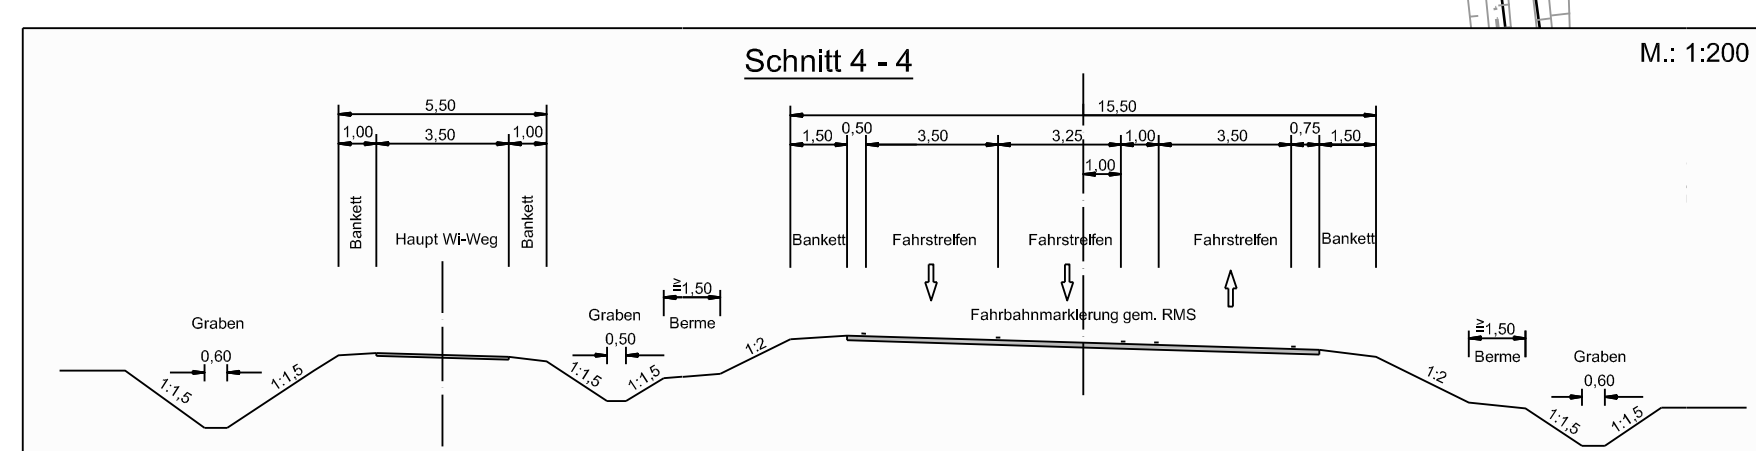
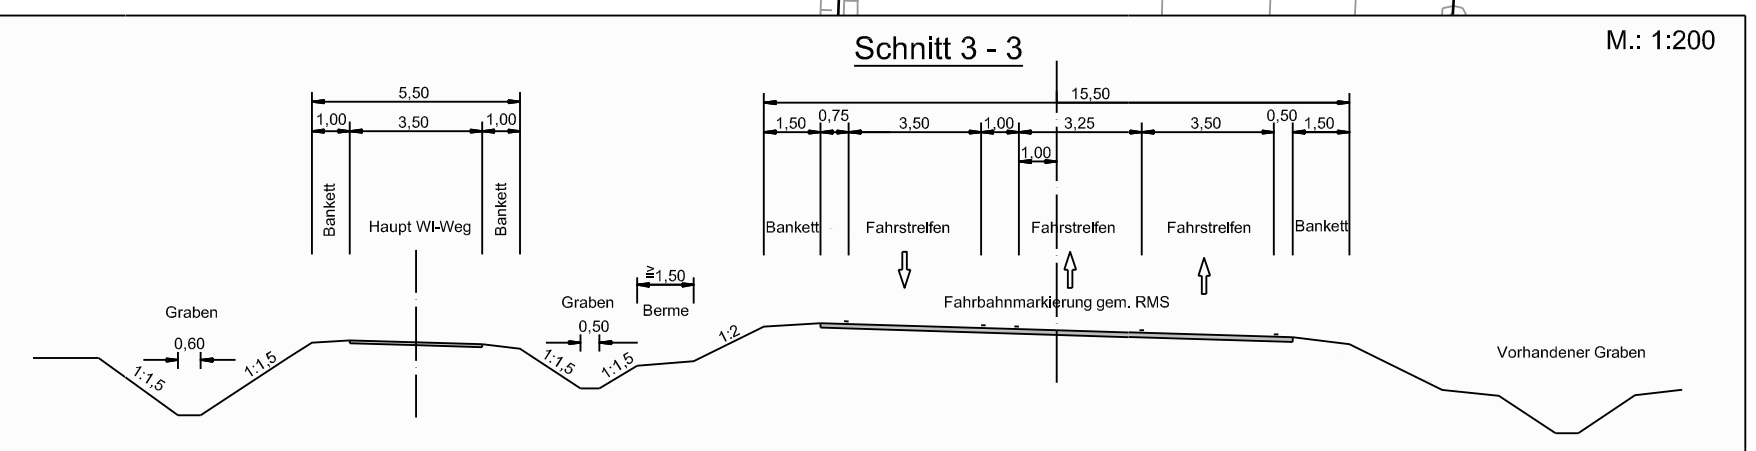
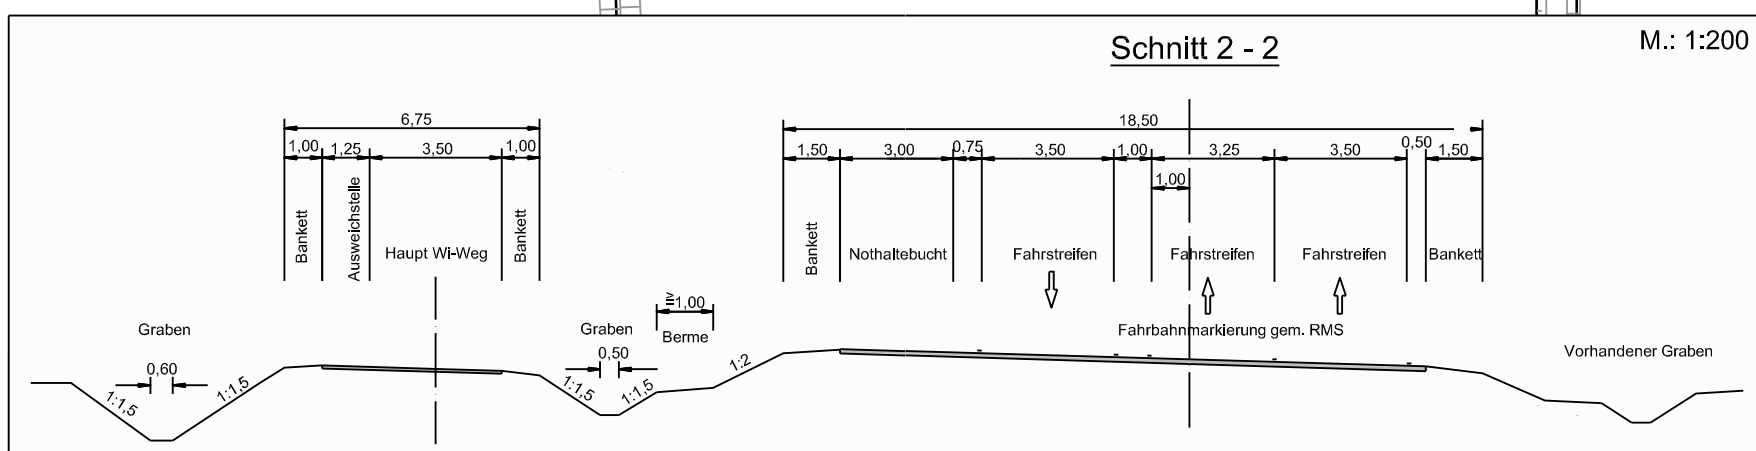
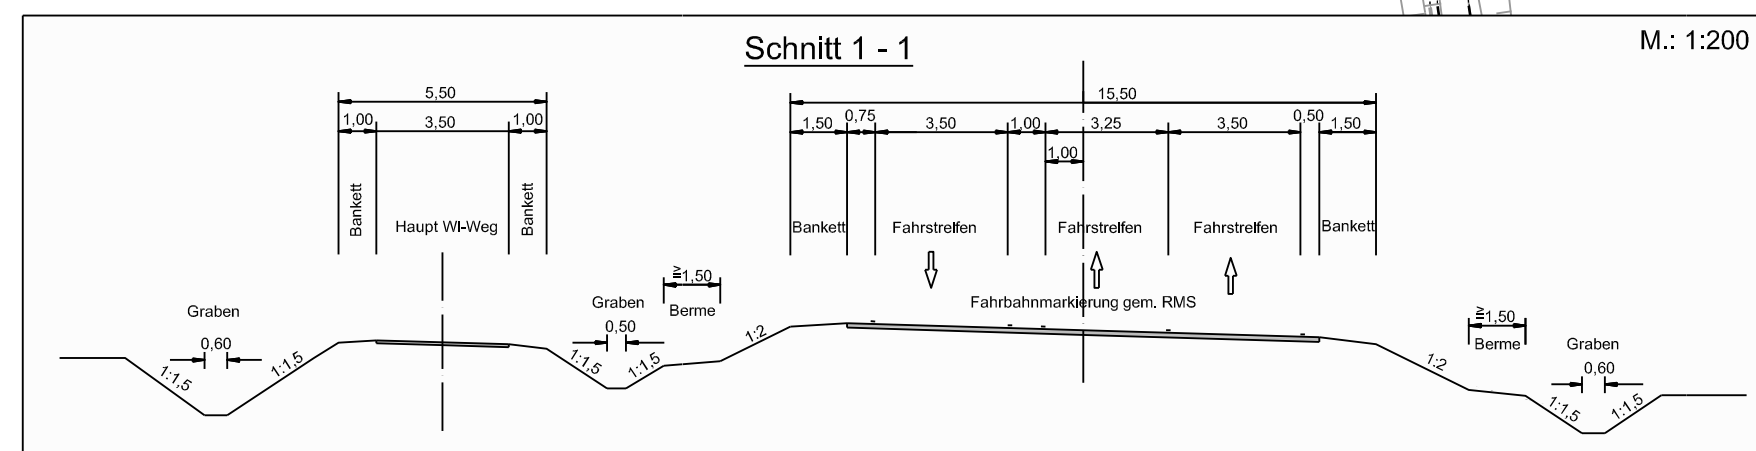


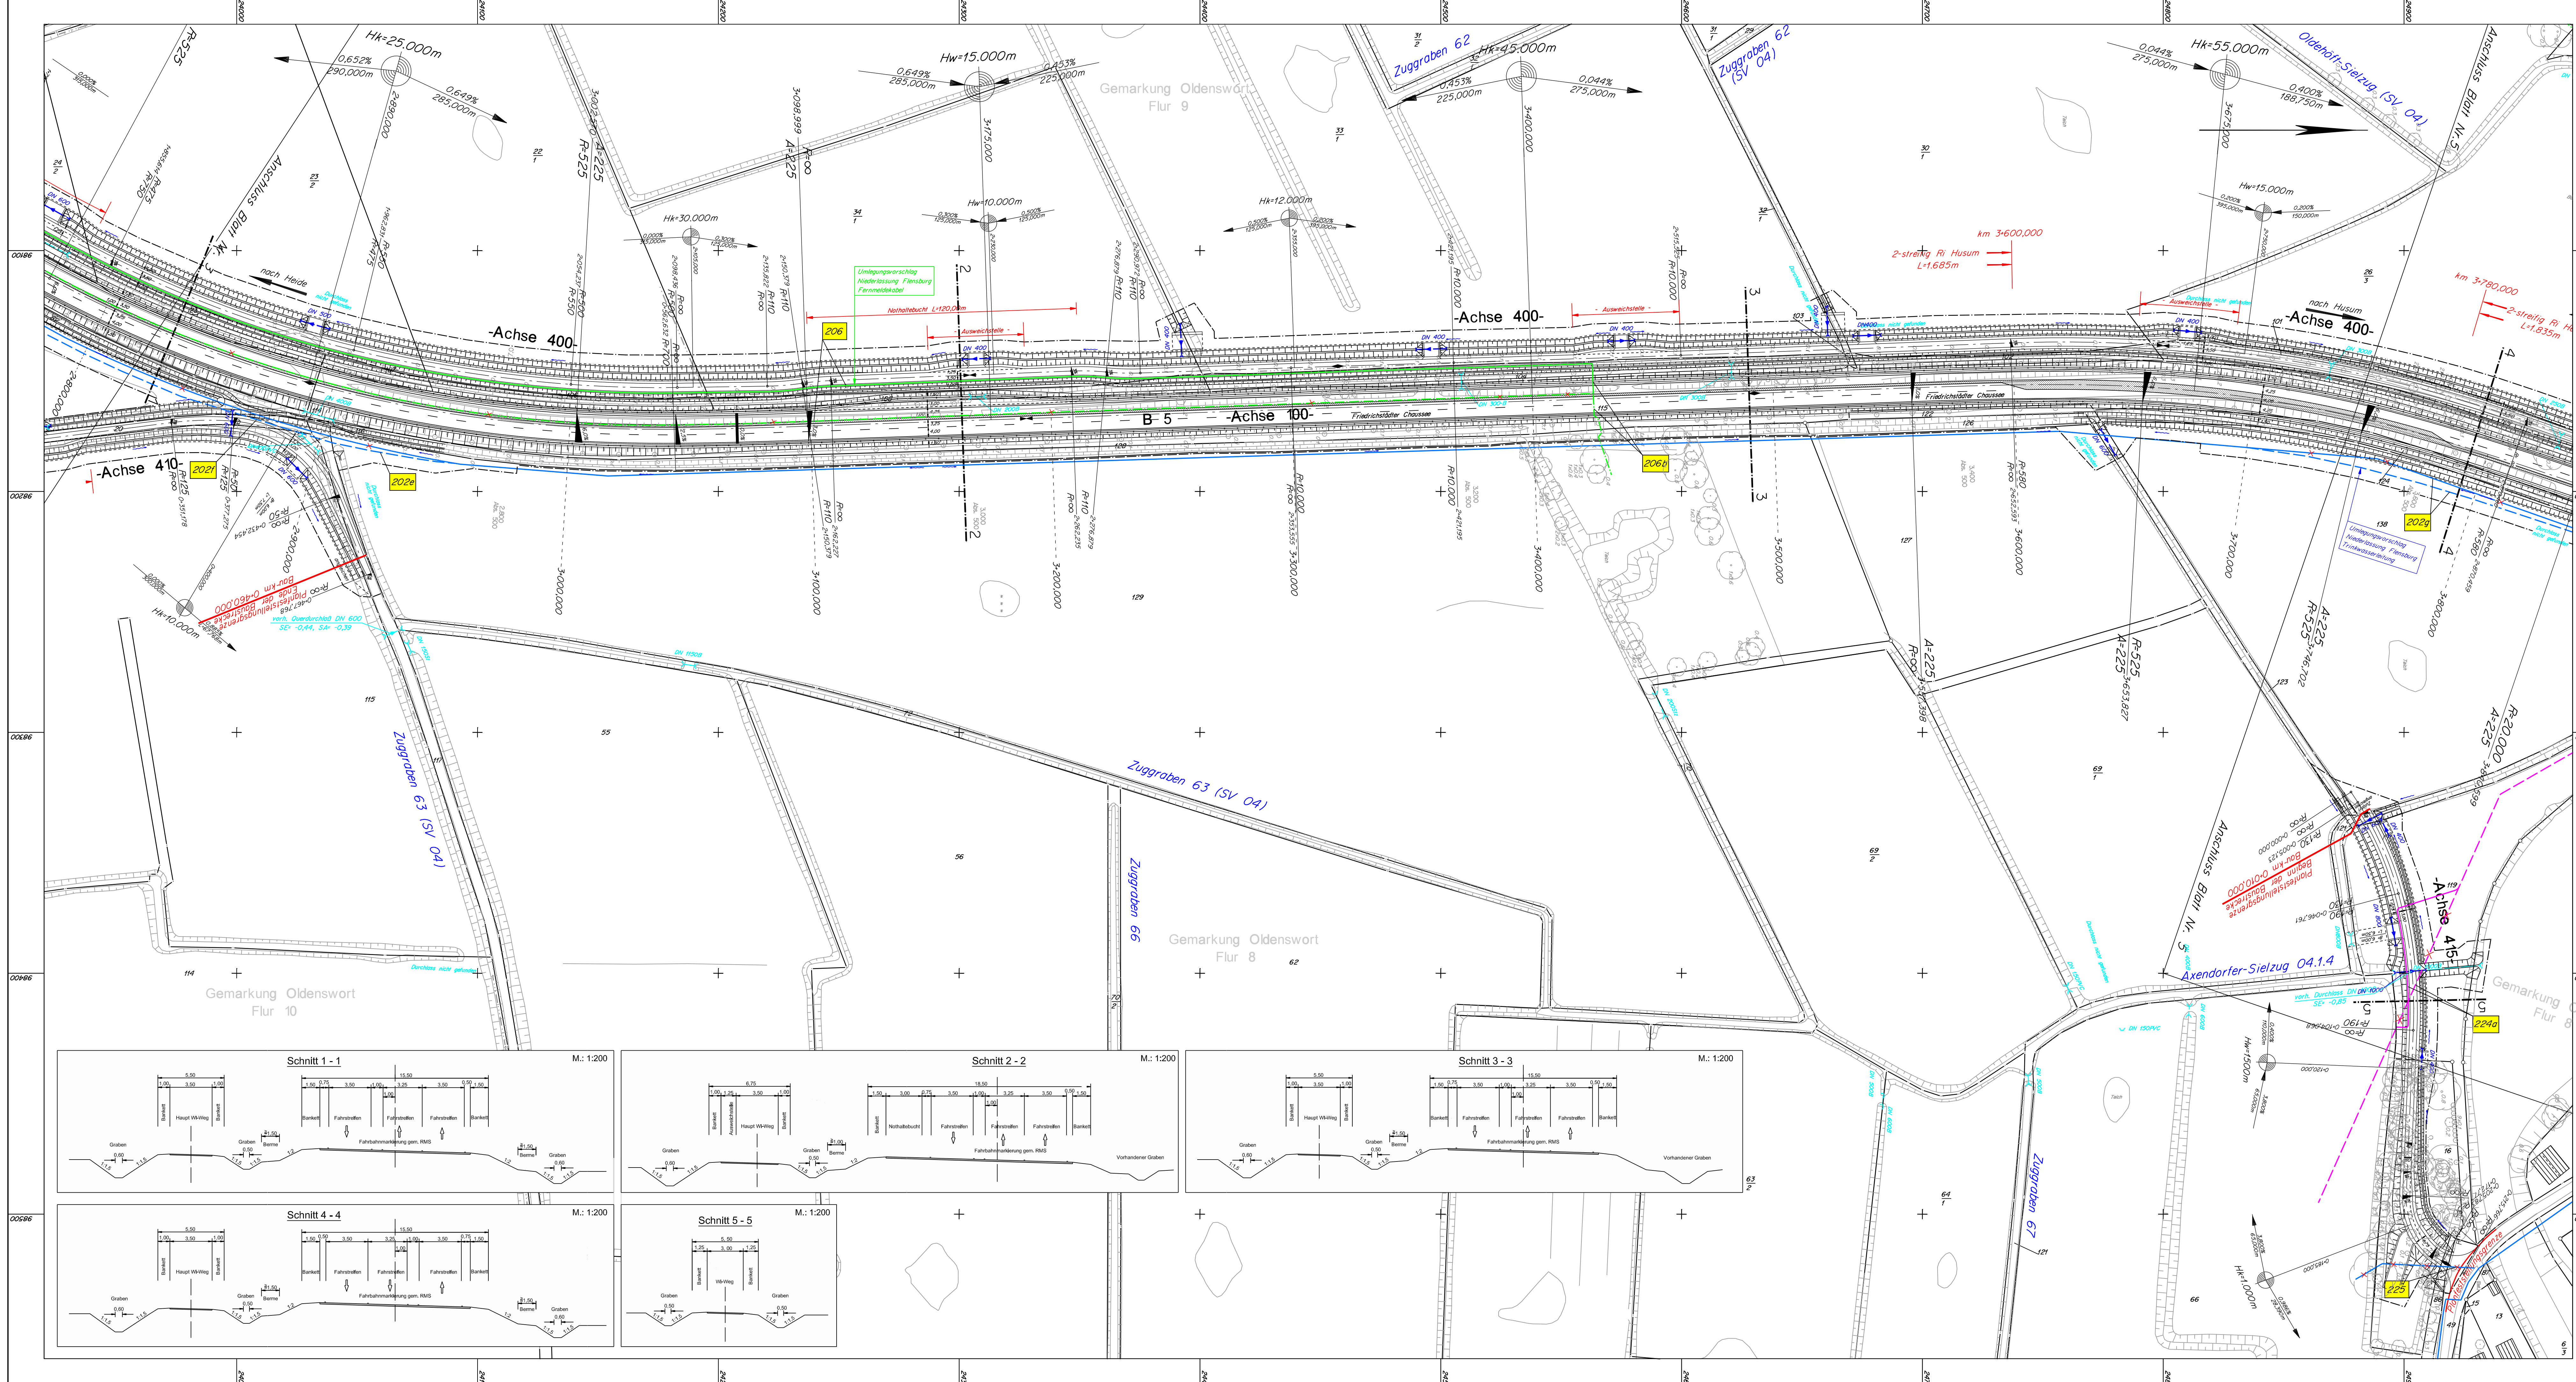

Zeichenerklärung:			
	vorh. 110 kV-Freileitung		gepl. Kontrollschacht
	gepl. 20 kV-Kabel (Verlegung)		gepl. Einlaufschaft
	vorh. 20 kV-Kabel		gepl. Straßenablauf
	vorh. 0,4 kV-Kabel		gepl. RW-Kanal
	vorh. 0,4 kV-Freileitung		gepl. Kopfstück
	vorh. Gashochdruckleitung		vorh. Schacht
	vorh. Fernmeldekabel		vorh. Straßenablauf
	gepl. Fernmeldekabel (Verlegung)		vorh. RW-Kanal
	vorh. Trinkwasserleitung		vorh. Kopfstück
	gepl. Trinkwasserleitung (Verlegung)		
	Grenze der baubedingten Flächenanspruchnahme		
	Eingriffsgrenze		
	gepl. LS - Wand		

Anmerkung:
Die Darstellung der Ver- und Entsorgungstrassen erfolgte nach den Angaben der Ver- und Entsorgungsträger. Für Vollständigkeit sowie für die Richtigkeit der Lage kann keine Gewähr übernommen werden.

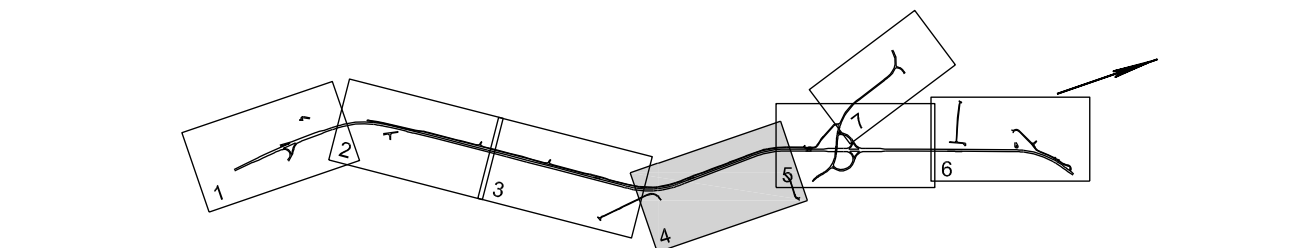

Nr.	Art der Änderung	Datum	Name
4	Änderungen gemäß Anlage 7	Nov. 2018	eds-planung
3	Zuordnung Stromleitungen und Zeichenerklärung geändert	Juli 2015	eds-planung
2	Im Flurstück 119 (Achse 415) Verlegung Bauw.-Nr. 224a ergänzt	Juli 2015	eds-planung
1	Änderungen gemäß Anlage 7	März 2016	eds-planung

eds-planung
beratende Ingenieure GmbH
Ravensberg 7 | Tel.: 04346-7718 | www.eds-planung.de
24214 Gellort | Fax: 04346-9001 | info@eds-planung.de

Geplant, den 22.04.2013	1368
geplant, Hansen	
bearbeitet April 13	Schmidt
gezeichnet April 13	Bremer
geprüft April 13	Hansen

Landesbetrieb Straßenbau und Verkehr Schleswig - Holstein

Straße: B5 -490 von NK: 1619-004 nach NK: 1619-003 Station: 1,651
B5 -520 von NK: 1619-001 nach NK: 1620-002 Station: 0,409

Nächster Ort: Tönning Bau-km: 0+000,000 - 5+730,000

Unterlage Nr.: 10.1
Blatt Nr.: 4
Reg. Nr.: B 5 - 130

Datum: 16.08.13
Zeichen: Mathiesen

B 5
Dreistreifigkeit Tönning-Husum
1.BA Tönning-Rothenspieker

Bau-km: 2+800,000 - 3+800,000

DECKBLATT

Aufgestellt:
Landesbetrieb Straßenbau und Verkehr SH
Niederlassung Flensburg
Flensburg, den

Regierungsbaudirektor

Planfeststellungsunterlage
vom 29.08.2013
Anlage : 10.1
Blatt : 4

Grundplan hergestellt:
NL Flensburg

Aufnahme: Dez. 2006
Feldvergleich:
Kataster: ALK ÖKT 2010

Geodätische Grundlagen:
Gauß-Krüger-Koordinaten

Bauwerksplan - Leitungsplan -	
Maßstab 1 : 1000	