


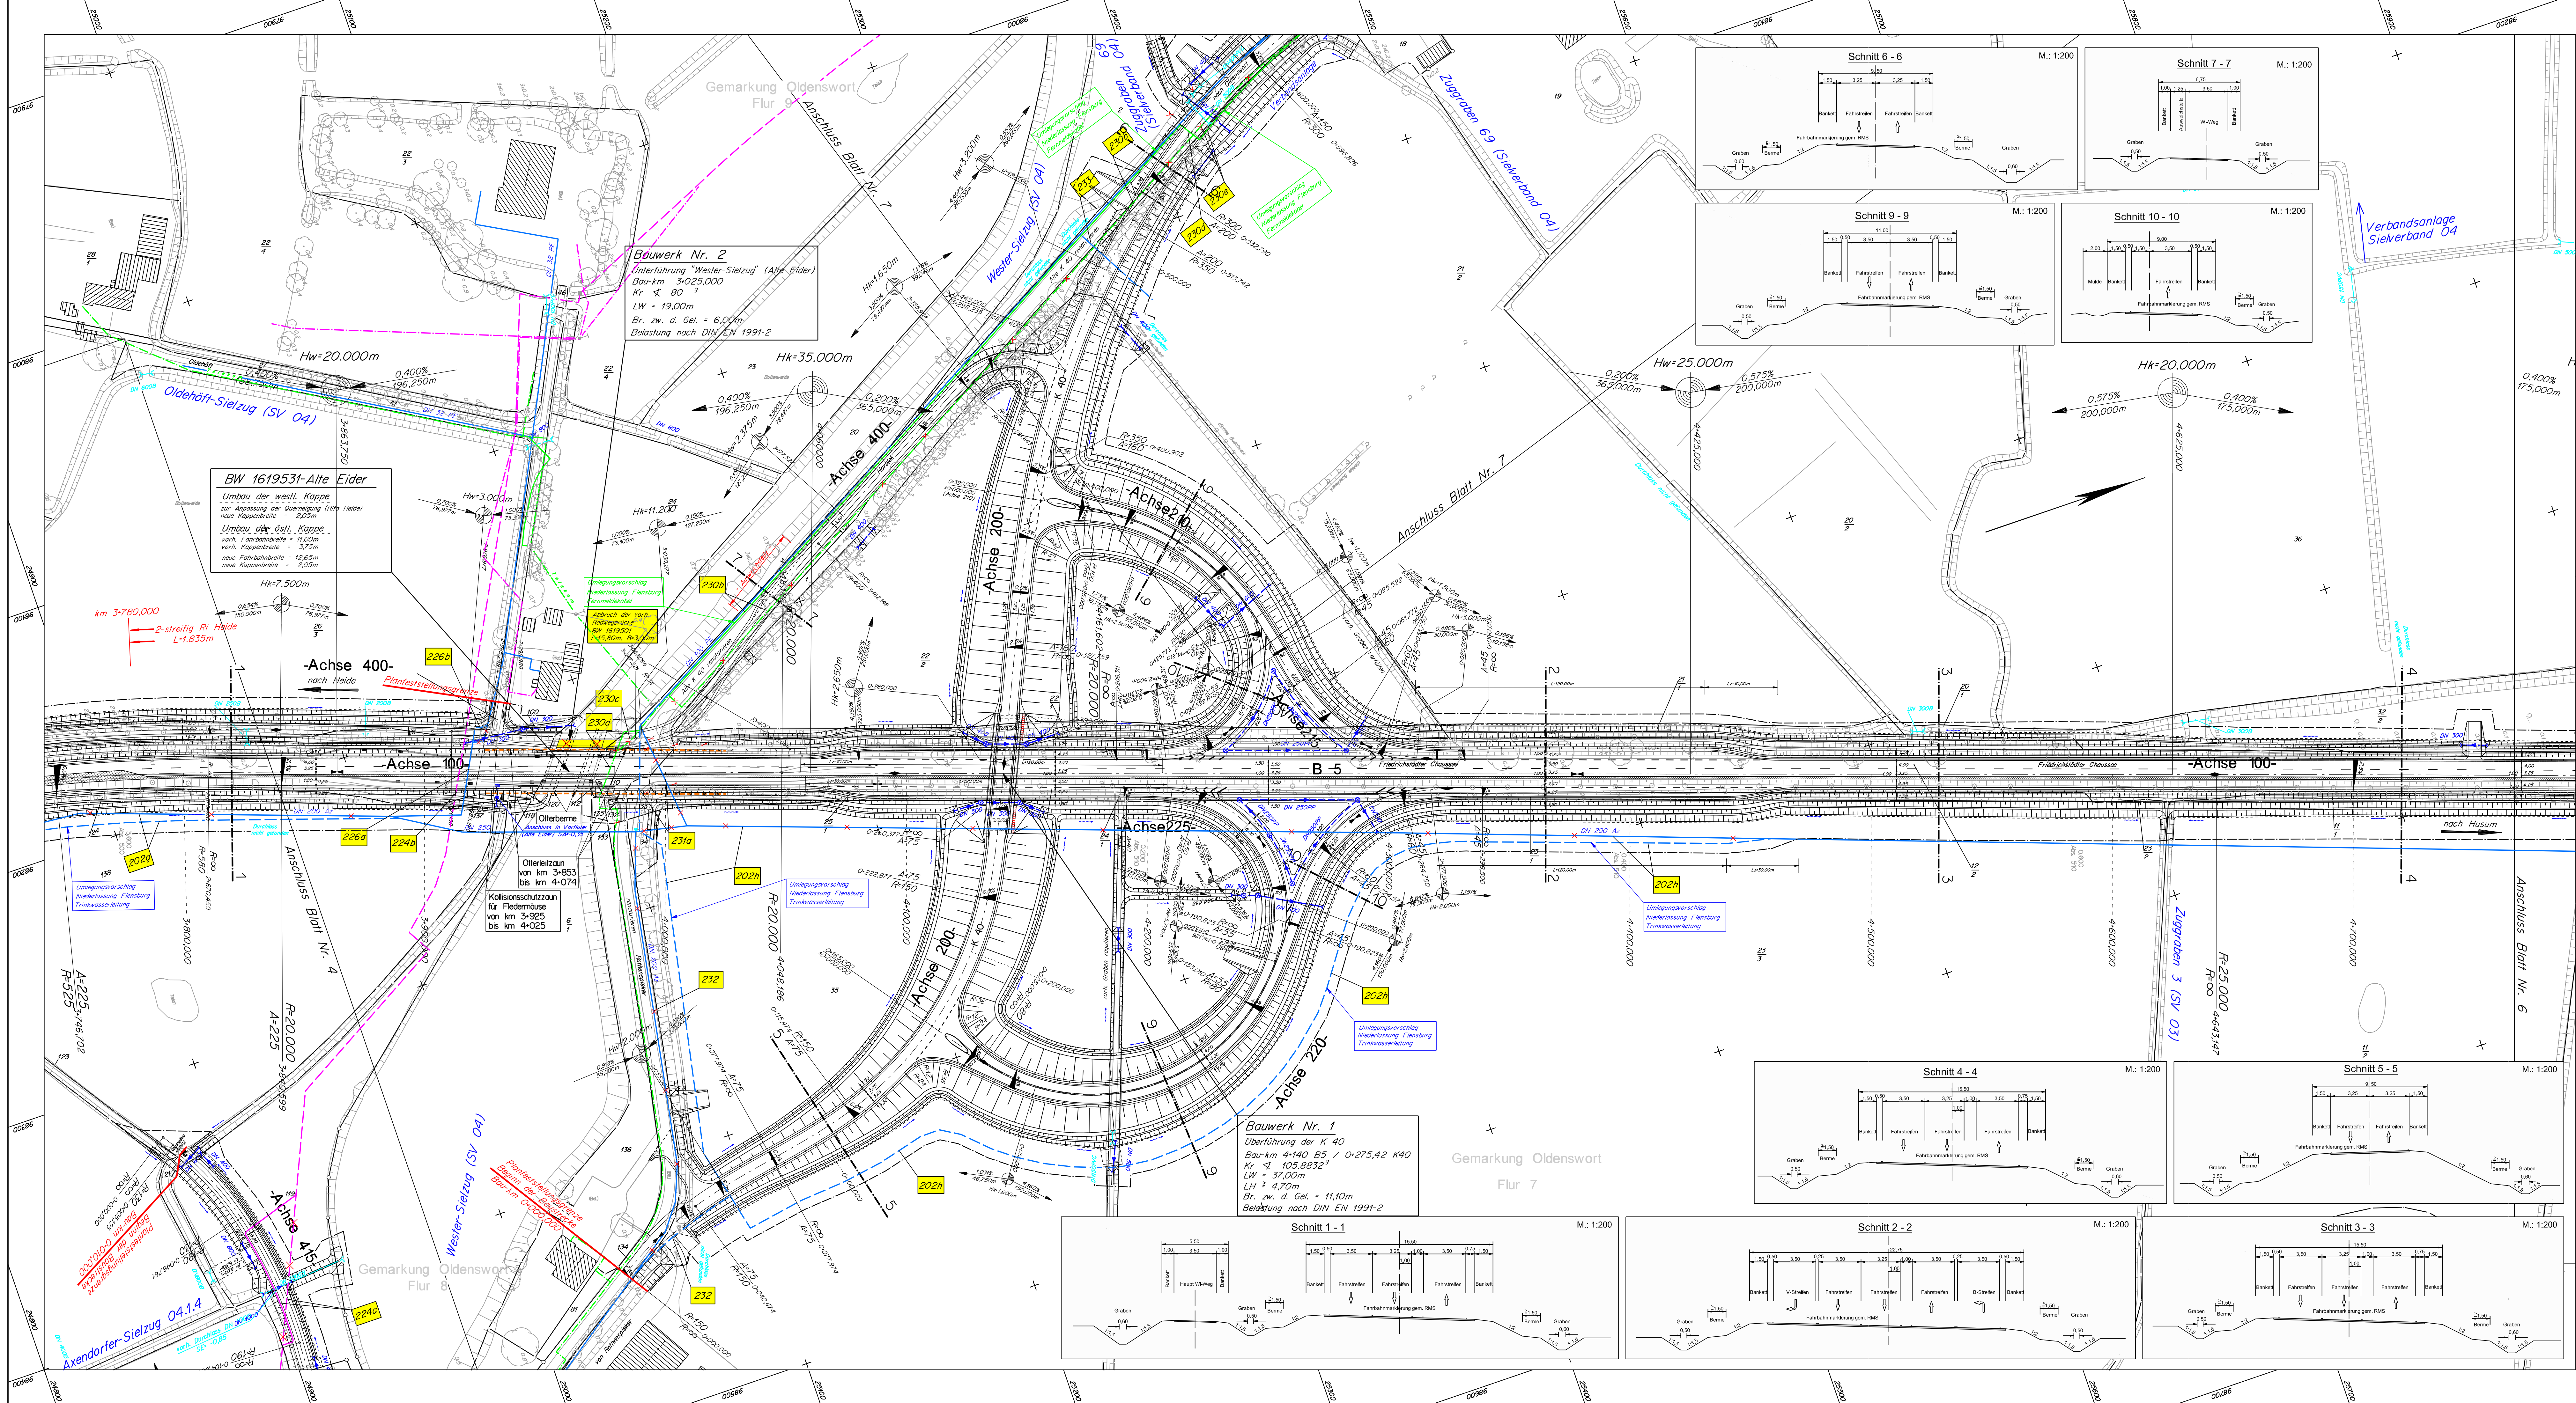

Zeichenerklärung:

--- vorh. 110 kV-Freileitung	⊗ gepl. Kontrollschacht
--- gepl. 20 kV-Kabel (Verlegung)	⊗ gepl. Einlaufschacht
--- vorh. 20 kV-Kabel	⊗ gepl. Straßenablauf
--- vorh. 0,4 kV-Kabel	⊗ gepl. RW-Kanal
--- vorh. 0,4 kV-Freileitung	⊗ gepl. Kopfstück
--- vorh. Gashochdruckleitung	⊗ vorh. Schacht
--- vorh. Fernmeldekabel	⊗ vorh. Straßenablauf
--- gepl. Fernmeldekabel (Verlegung)	⊗ vorh. RW-Kanal
--- vorh. Trinkwasserleitung	⊗ vorh. Kopfstück
--- gepl. Trinkwasserleitung (Verlegung)	
--- Grenze der baubedingten Flächenanspruchnahme	
--- Eingriffsgrenze	
--- gepl. LS - Wand	

12 Bauwerksnummer

Anmerkung:
Die Darstellung der Ver- und Entsorgungstrassen erfolgte nach den Angaben der Ver- und Entsorgungsträger. Für Vollständigkeit sowie für die Richtigkeit der Lage kann keine Gewähr übernommen werden.

9	Änderungen gemäß Anlage 7	Nov. 2018	eds-planung
8	Bauw. 231b entfällt und Verschlebung von Bezugslinien	April 2016	eds-planung
7	Zuordnung Stromleitungen und Zeichenerklärung geändert	April 2015	eds-planung
6	Bauw.-Nr. 230d an ergänzter Zufahrt (K 40, Achse 200, Bau-km 0+550 re.) verschoben	April 2015	eds-planung
5	Bauw.-Nr. 230a an veränderter Lage des Wirtschaftsweges Achse 400 angepasst	April 2015	eds-planung
4	Bauw.-Nr. 228a und 228b auf Querung des Wirtschaftsweges Achse 400 beschränkt	April 2015	eds-planung
3	Am Wirtschaftsweg Achse 400 die Bauw.-Nr. 224c, 227, 228a, 228b, 229 u. 231b entfernt	April 2015	eds-planung
2	Im Flurstück 119 (Achse 415) Verlegung Bauw.-Nr. 224a entspr. Anl. 10.1.BL 4 ergänzt	April 2015	eds-planung
1	Änderungen gemäß Anlage 7	April 2015	eds-planung
Nr.	Art der Änderung	Datum	Name

eds-planung
beratende Ingenieure GmbH
Ravensberg 7 Tel.: 04346-7718 Fax: 04346-9001
www.eds-planung.de info@eds-planung.de

Gez. Hansen	1368
bearbeitet April 13	Schmidt
gezeichnet April 13	Bremer
geprüft April 13	Hansen

Landesbetrieb Straßenbau und Verkehr Schleswig - Holstein

Straße: B5 -490 von NK:1619-004 nach NK:1619-003 Station: 1,651
B5 -520 von NK:1619-001 nach NK:1620-002 Station: 0,409

Nächster Ort: Tönning Bau-km: 0+000,000 - 5+730,000

B 5
Dreistreifigkeit Tönning-Husum
1.BA Tönning-Rothenspieker

Bau-km: 3+800,000 - 4+780,000

DECKBLATT

Aufgestellt:
Landesbetrieb Straßenbau und Verkehr SH
Niederlassung Flensburg
Flensburg, den

Regierungsbaudirektor

Planfeststellungsunterlage
vom 29.08.2013
Anlage : 10.1
Blatt : 5

Grundplan hergestellt:
NL Flensburg

Aufnahme: Dez. 2006
Feldvergleich:
Kataster: ALK Okt. 2010

Geodätische Grundlagen:
Gauß-Krüger-Koordinaten

Unterlage Nr.: 10.1
Blatt Nr.: 5
Reg. Nr.: B 5 - 130
Datum: 16.08.13
Zeichen: Matthiesen
Maßstab: 1:1000