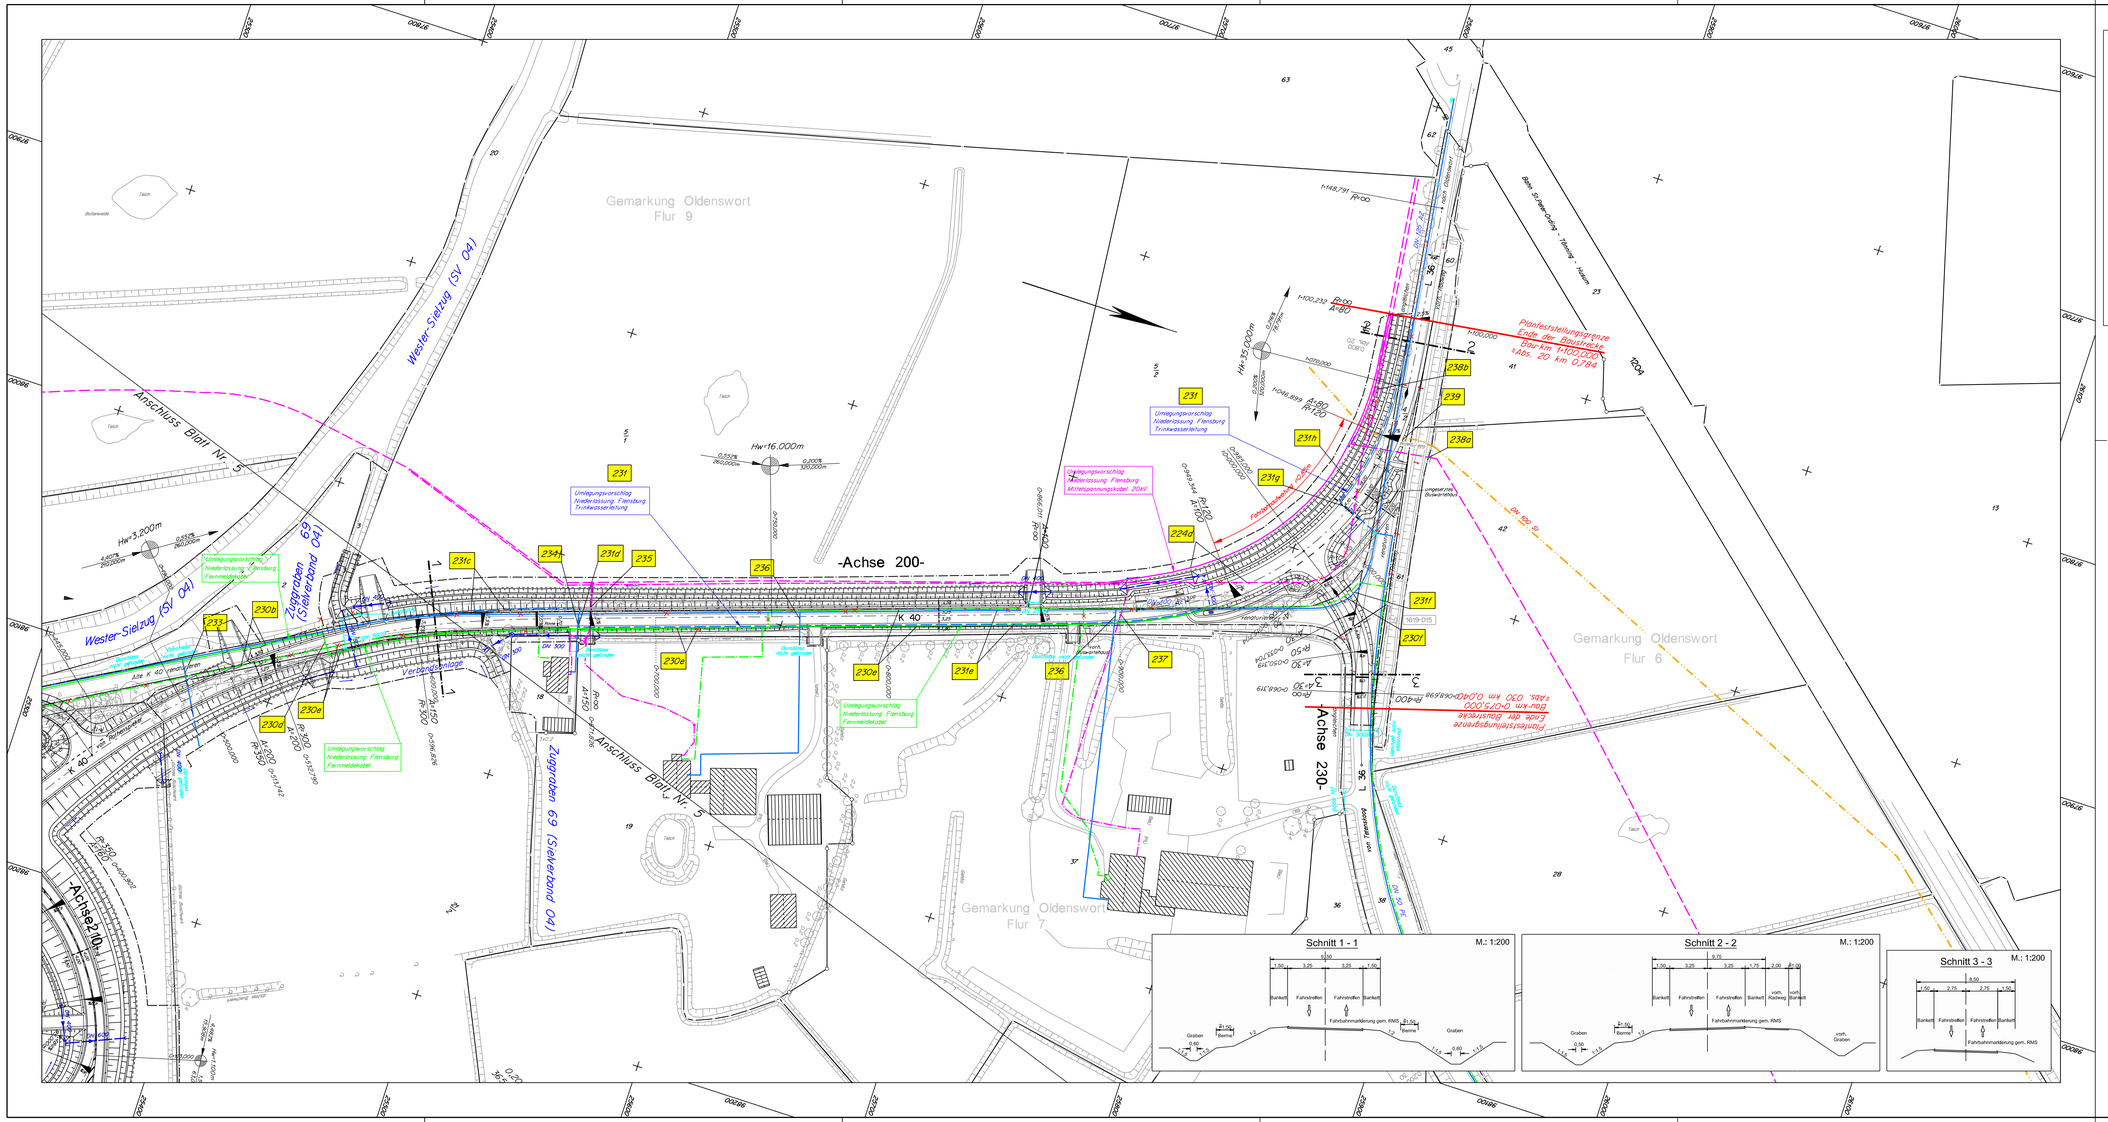

Zeichenerklärung:

- vorh. 110 kV-Freileitung
- gepl. 20 kV-Kabel (Verlegung)
- vorh. 20 kV-Kabel
- vorh. 0,4 kV-Kabel
- vorh. 0,4 kV-Freileitung
- vorh. Gashochdruckleitung
- vorh. Fernmeldekabel
- gepl. Fernmeldekabel (Verlegung)
- vorh. Trinkwasserleitung
- gepl. Trinkwasserleitung (Verlegung)
- Grenze der baubedingten Flächeninanspruchnahme
- Eingriffsgrenze
- gepl. LS - Wand
- gepl. Kontrollschacht
- gepl. Einlaufschacht
- gepl. Straßenablauf
- gepl. RW-Kanal
- gepl. Kopfstück
- vorh. Schacht
- vorh. Straßenablauf
- vorh. RW-Kanal
- vorh. Kopfstück
- 12 Bauwerksnummer

Anmerkung:

Die Darstellung der Ver- und Entsorgungstrassen erfolgte nach den Angaben der Ver- und Entsorgungsträger. Für Vollständigkeit sowie für die Richtigkeit der Lage kann keine Gewähr übernommen werden.

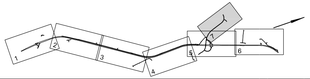

Nr.	Art der Änderung	Datum	Name
3	Zuordnung Stromleitungen und Zeichenerklärung geändert	Aug. 2015	eds-planung
2	Bauw.-Nr. 230d entsprechend Anl.10.1, Bl. 5 verschoben	Juli 2015	eds-planung
1	Änderungen gemäß Anlage 7	Juli 2015	eds-planung

eds-planung
beratende ingenieure GmbH
Ravensberg 7 Tel.: 04346-7718 www.eds-planung.de
24214 Gettorf Fax.: 04346-9001 info@eds-planung.de

Gettorf, den 22.04.2013 gez. Hansen		1368
bearbeitet	April 13	Schmidt
gezeichnet	April 13	Bremer
geprüft	April 13	Hansen

Landesbetrieb Straßenbau und Verkehr
Schleswig - Holstein

Straße: B5 -490 von NK: 1619-004 nach NK: 1619-003 Station: 1,651
B5 -520 von NK: 1619-001 nach NK: 1620-002 Station: 0,409

Nächster Ort: Tönning Bau-km: 0+000,000 - 5+730,000

Unterlage Nr.: 10.1
Blatt Nr.: 7
Reg. Nr.: B 5 - 130

	Datum	Zeichen
bearbeitet	—	—
gezeichnet	—	—
geprüft	16.08.13	Matthiesen

B 5

Dreistreifigkeit Tönning-Husum
1.BA Tönning-Rothenspieker

Bau-km:

Bauwerksplan
- Leitungsplan -

Maßstab 1 : 1000

DECKBLATT

Aufgestellt:
Landesbetrieb Straßenbau und Verkehr SH
Niederlassung Flensburg
Flensburg, den 29.04.2016

gez. Roos

Reglerungsbaudirektor

Planfeststellungsunterlage
vom 29.08.2013
Anlage :10.1
Blatt : 7

Grundplan hergestellt:

NL Flensburg

Aufnahme: Dez. 2006
Feldvergleich:
Kataster: ALK Okt. 2010 / Ergänzung April 2016

Geodätische Grundlagen:
Gauß-Krüger-Koordinaten