


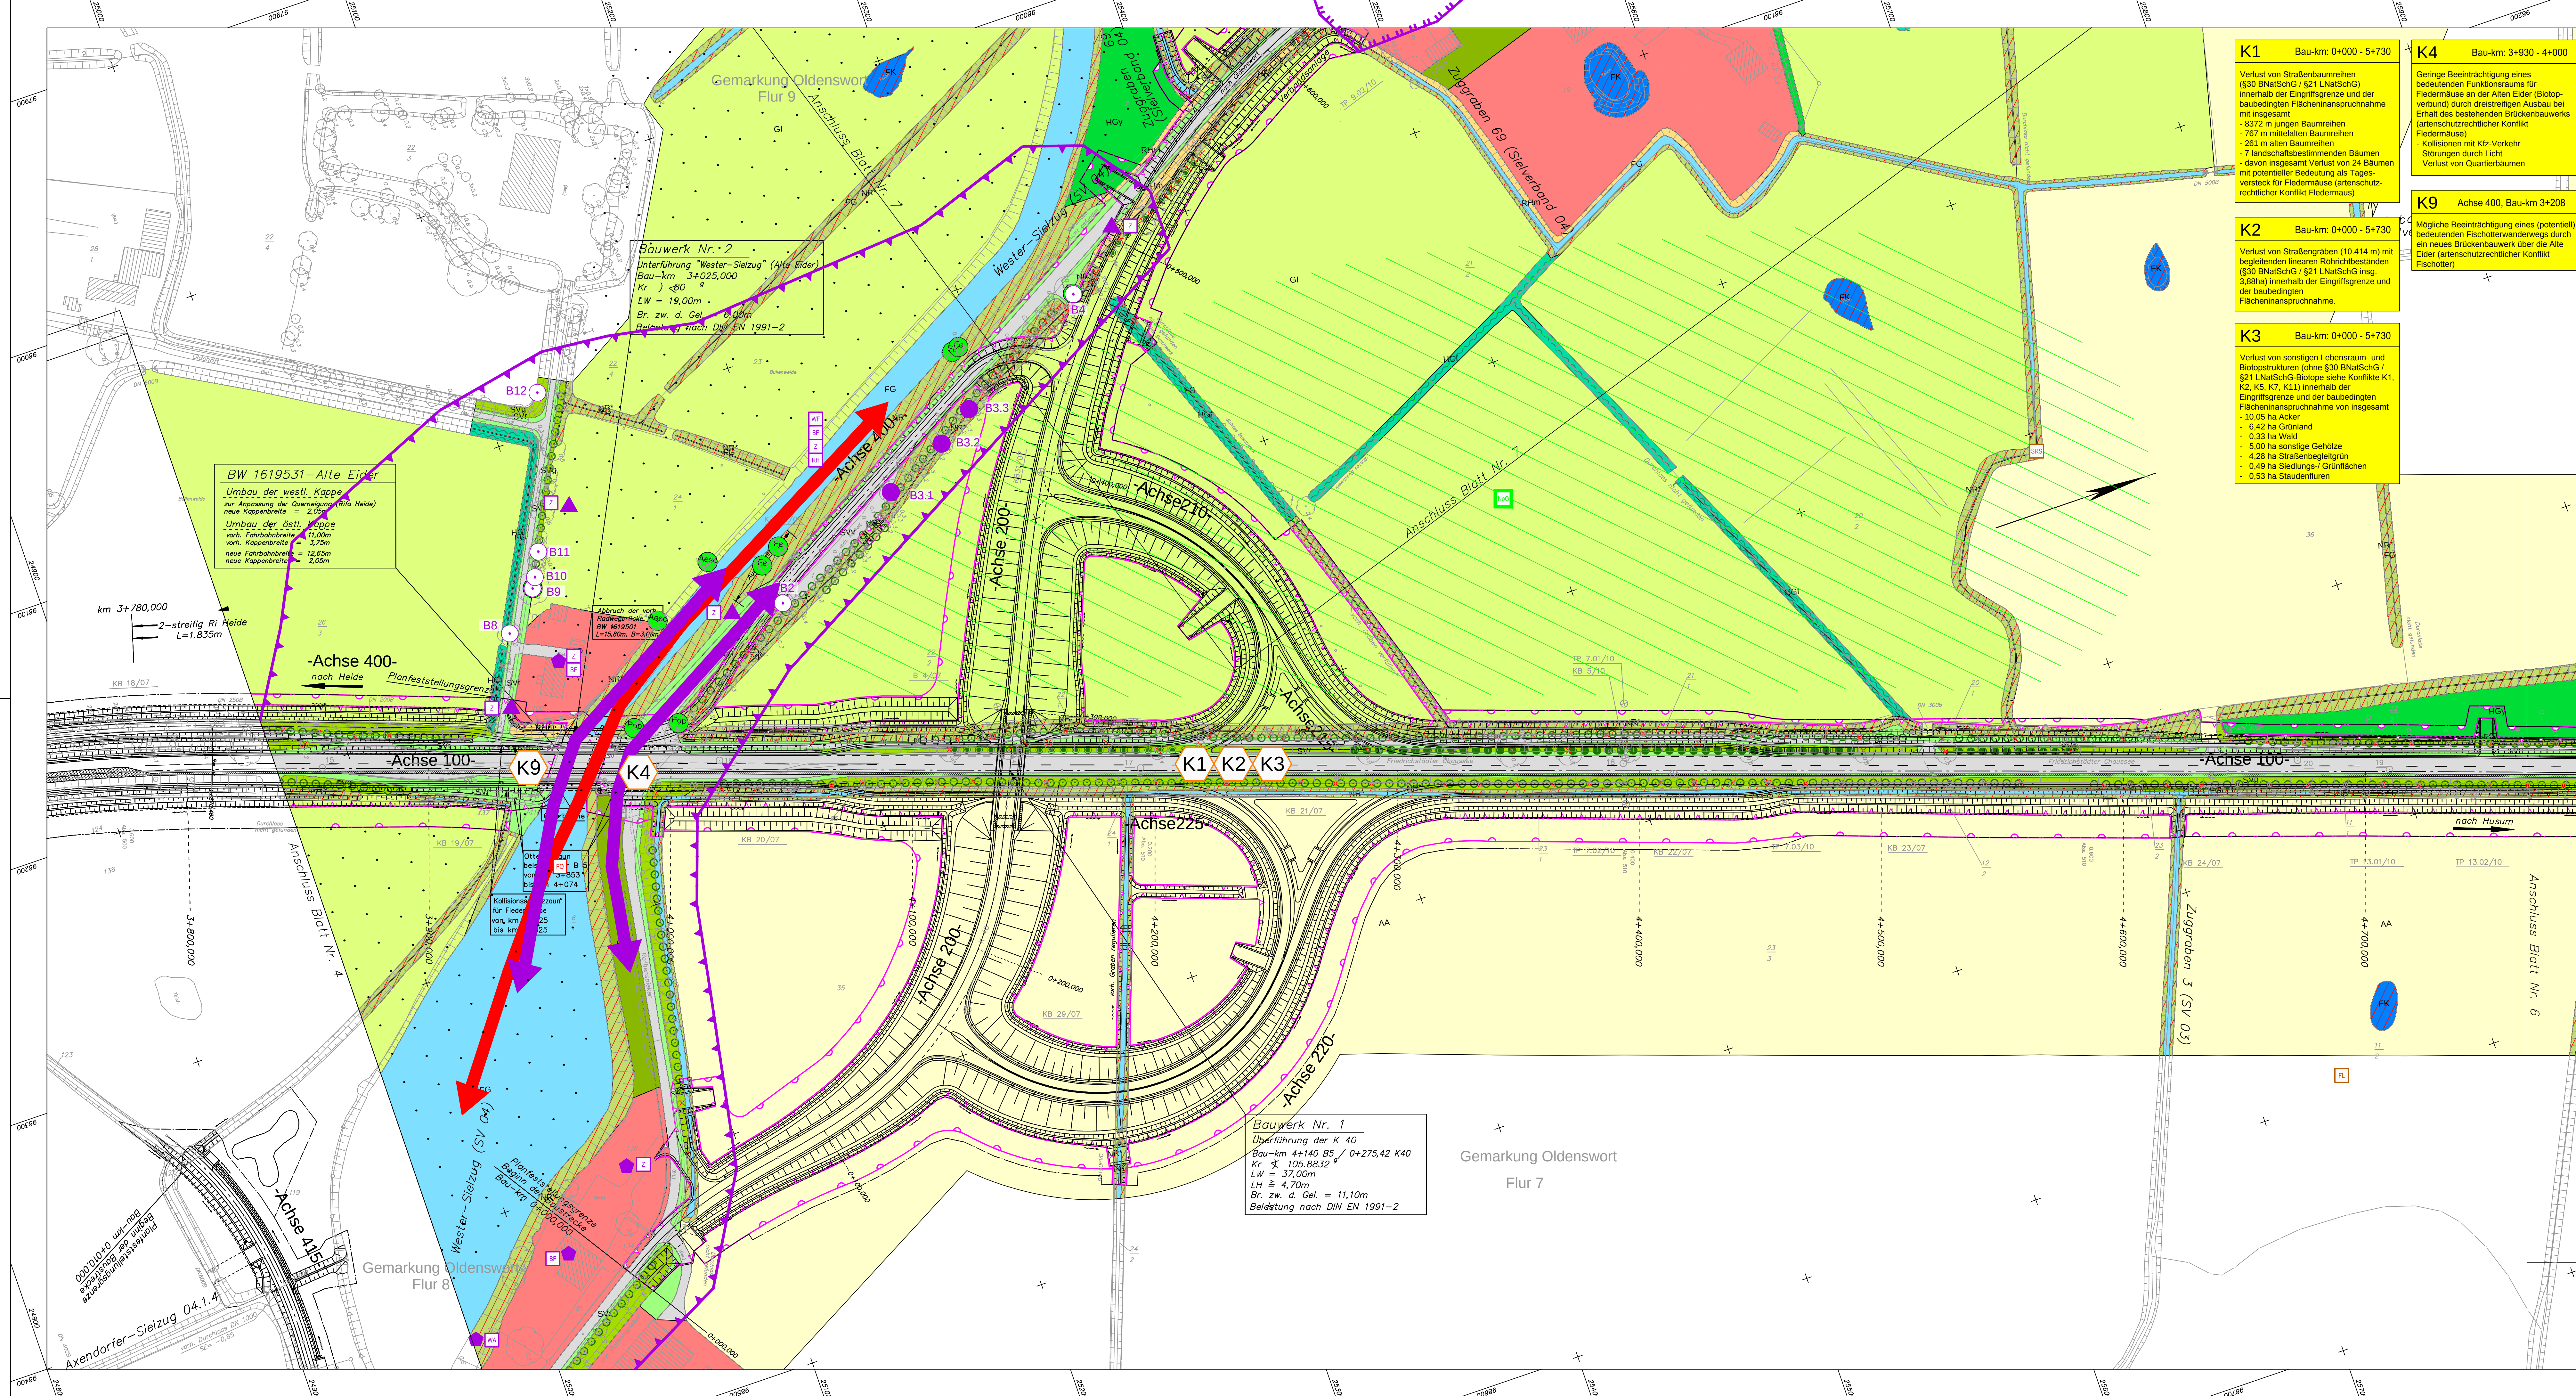

ZEICHENERKLÄRUNG

Bestand: Realnutzung und Biotypen

Wälder, Gebüsche, Kleingehölze

- WfP Sonstige Laubwälder feuchter bis nasser Standorte
- WfI Sonstige Laubwälder frischer bis trockener Standorte
- WGf Gebüsche feuchter/ frischer Standorte
- HGx Standortfremdes Feldgehölz (nicht heimische Arten)
- HGy Sonstiges naturnahes Feldgehölz
- HGy_Rhm Sonstiges naturnahes Feldgehölz mit halbruderaler Gras- und Staudenflur mittlerer Standorte
- HGf Fließgewässer begleitender Gehölzsaum
- HGo Streuobstwiese
- HF Feldhecke, ebenerdig
- HGr_1 Baumreihe jung, Bäume d < 30cm
- HGr_2 Baumreihe, Bäume d = 30 - 60cm
- HGr_3 Baumreihe Altbaubestand, Bäume > 60cm
- HGb (geschützt nach §25 LNatSchG)
- HGb Landschaftsbestimmender Einzelbaum (außerhalb von Baumreihen) i.d.R. d > 60cm
- Aesc Aesculus hippocastanum
- Apr Acer pseudoplatanus
- Fr Fraxinus excelsior
- Pop Populus
- Verl Verlust Einzelbaum

- Fließgewässer/ Stillgewässer
- FG Graben, künstliches Fließgewässer
 - FK Kleingewässer
 - FKt Kleingewässer (Tränke)
 - FX Künstliche oder künstlich geprägte Stillgewässer
- Grünland
- GM Mesophiles Grünland
 - GMm Mesophiles Grünland frischer Standorte
 - GI Artenarmes Intensivgrünland
 - GI_GFI Artenarmes Intensivgrünland mit Flutrasen/ Feuchtwiesen

- Gehölzfreie Biotopie der Niedermoor-, Sumpfe und Ufer
- NR (Land)rohrst., flächig
 - NR* Röhricht an (Straßen-)gräben, linear, regelmäßige Mahd
 - NR_NUS Landröhricht mit Uferstaudenflur mit standorttypischen Arten
 - NR_WbW Landröhricht mit Weidenfeuchtwiesen
- Acker- und Gartenbau-Biotopie
- AA Acker, Ackerras
 - Rhm Halbruderaler Gras- und Staudenflur mittlerer Standorte

- Siedlungsbiotope
- SD Biotopie der gemischten Bauflächen/ Dorfgebiete, Einzelhöfe
 - Slg Gewerbegebiete/ Gewerbebetriebe
 - SE Sport- und Erholungsanlage (Hundeplatz)
 - SGa Gärten
- Sonstige Biotopie
- SVs Straßenverkehrsfläche
 - SVv teilversiegelte Wege
 - SVr Verkehrsbegleitgrün (Saum/ Rasen/ Staudenflur)
 - SVg Verkehrsbegleitgrün mit Gehölzen
 - SVr/Svg Verkehrsbegleitgrün (Saum/ Rasen/ Staudenflur mit einzelnen Gehölzen)
 - FXr Regenrückhaltebecken

- Schutzgebiete
- Gesetzlich geschützte Biotopie (§ 30 BNatSchG in Verbindung mit § 21 LNatSchG) (zusätzlich lineare Strukturen: Baumreihen)
 - Biotopverbundflächen nach § 20 BNatSchG - Nebenerbundachse -

Lebensräume / Tierarten besonderer Bedeutung

- Großsäuger
- sehr hoch bedeutender Gewässerdurchlass in Hinblick auf Fischotter (potentielle Wanderstrecke)
- Fledermäuse
- Jagdgebiet mittlerer Bedeutung
 - Funktionsraum besonderer Bedeutung
 - Flugstraße besonderer Bedeutung
 - Balztrevier
 - Quartierverdracht
 - Höhlenbäume B1 bis B24
 - Baumreihe B3.1, B3.2, B3.3
- Brutvögel
- Brutvogellebensräume besonderer Bedeutung
 - Brutvögel 2012
 - BK Blaukehlchen
 - FL Feldlerche
 - Pap Feldsperling
 - Ha Hanfling
 - Ki Kiebitz
 - Ku Kuckuck
 - RoS Rotkehlchen
 - SJS Schilfrohwürger
 - RoW Rohwürger
 - WIP Wiesensperber
- Rastvögel
- Rastgebiete besonderer Bedeutung
 - Rastvogelarten 2012/2013
 - BIG Bläsgans
 - Grg Graugans
 - NOG Nornengans
 - Sm Summenfregese
 - Rastvogelbestand mit Artenzahlen nationaler Bedeutung
 - Rastvogelbestand mit Artenzahlen internationaler Bedeutung

- Amphibien
- Gräben mit besonderer Bedeutung (abschnittsweise Laichgewässer)
 - Amphibienarten (Lachbälber Nachweis 2012)
 - BK Braunkroch
 - MF Moorfrösch
 - Amphibienlebensraum mit besonderer Bedeutung
- Geplantes Vorhaben
- Ausbauchse mit Kilometerzeit in (Zeichenerklärung verkleinert)
 - Flächen innerhalb der Eingriffsgrenze/ Grenze der baubedingten Flächeninanspruchnahme
- Konflikte
- Kv Konfliktbezeichnung Versiegelung
 - K1 Konfliktnummer (fortlaufend)
 - Konflikt Nr.
 - K1 Bau-km: 0+000 - 5+730
 - Verlust von Straßenbegleitgrün (14.494 ha bezogen auf die gesamte Trasse)
 - Erläuterung des Konfliktes

Nr.	Art der Änderung	Datum	Name
3	Aktualisierung techn. Planung, Aktualisierung Fledermausdaten, Aktualisierung Biotop- und Nutzungstypen	Nov.15	Pieper-Simon
2	Darstellung technische Planung	13.05.15	Pieper-Simon
1	K8 und K10 entfallen	21.02.13	Pieper-Simon

