



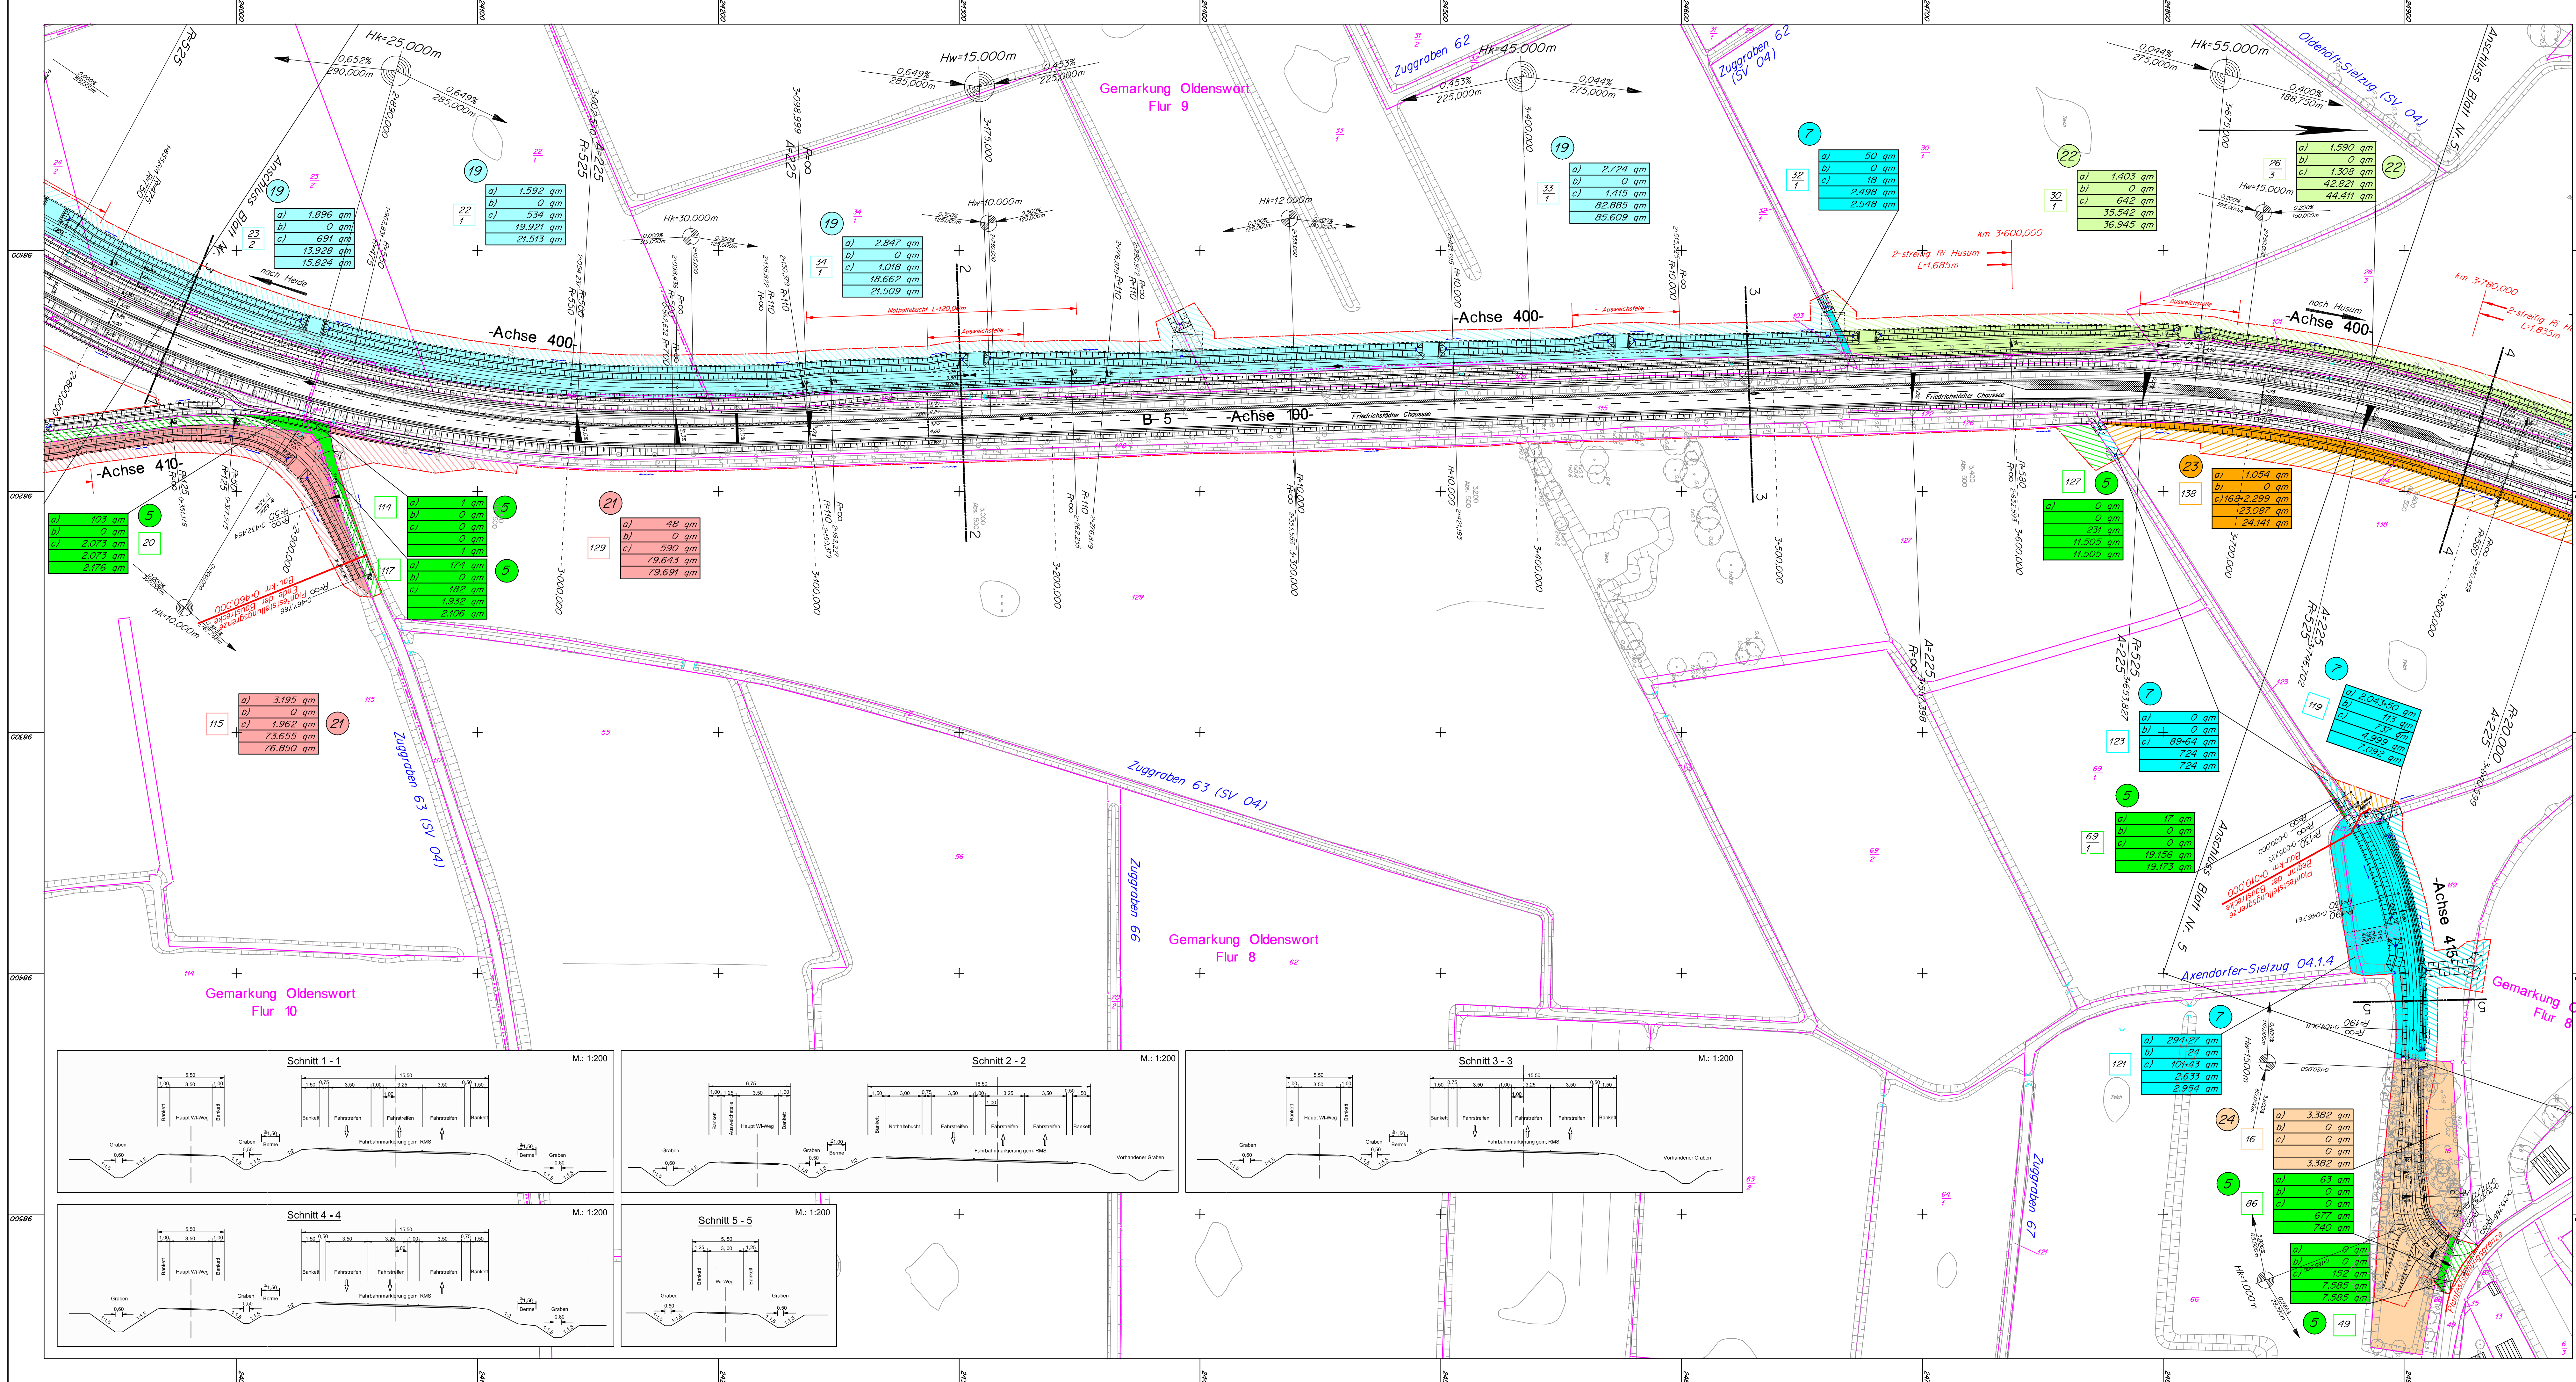

Zeichenerklärung:	
	Flurstücksnummer
	lfd. Nr. im Grunderwerbsverzeichnis
	zu erwerbende Fläche
	dauernd zu beschränkende Fläche
	vorübergehend in Anspruch zu nehmende Fläche
	Restfläche
	Gesamtfläche Flurstück
	b) dauernd zu beschränkende Fläche
	c) vorübergehend in Anspruch zu nehmende Fläche
	bauliche Anlage
	Grenzlinie
	Eingriffsgrenze
	gepl. LS - Wand
	Gemeindegrenze
	Gemarkungsgrenze
	Flurgrenze
	Flurstücksgrenze

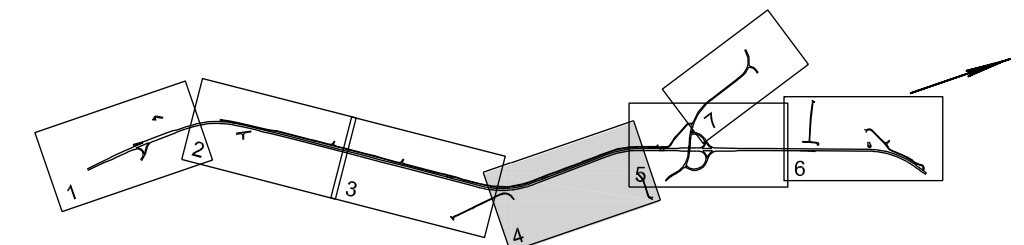

Nr.	Änderungen gemäß Anlage 7	Art der Änderung	Datum	Name
8	Erwerbsfläche reduziert u. baubedingte Flächeninanspruchnahme Flurstück 119 ergänzt		Nov. 2016	eds-planung
7	Dingliche Sicherung in Erwerbsflächen aus Flurst. 119 u. 121 zu Gunsten Flurstück 69/1 ergänzt		März 2016	eds-planung
6	Beschreibungsböcke der Flurstücke 115 und 26/3 in Planüberlappungsbereichen ergänzt		März 2016	eds-planung
5	Vorübergehende Flächeninanspruchnahme Flurst. 49 ergänzt (erstmalig betroffen)		Okt. 2015	eds-planung
4	Zusätzliche vorübergehende Inanspruchnahme Flurstück 129		Okt. 2015	eds-planung
3	Grunderwerb und vorüberg. Inanspruchn. Flurstück 20 und 117 ergänzt (erstmalig betroffen)		Okt. 2015	eds-planung
2	Zusätzliche vorübergehende Inanspruchnahme Flurstück 138		Juli 2015	eds-planung
1	Änderungen gemäß Anlage 7		Juli 2015	eds-planung

	eds-planung beratende Ingenieure GmbH	Getroff. den: 22.04.2013	1368
Ravensberg 7	04346-7718	www.eds-planung.de	
24214 Getto	04346-9001	info@eds-planung.de	
bearbeitet	April 13	Schmidt	
gezeichnet	April 13	Bremer	
geprüft	April 13	Hansen	

Landesbetrieb Straßenbau und Verkehr Schleswig - Holstein	Unterlage Nr.: 14.1
Straße: B5 -490 von NK: 1619-004 nach NK: 1619-003 Station: 1,651	Blatt Nr.: 4
B5 -520 von NK: 1619-001 nach NK: 1620-002 Station: 0,409	Reg. Nr.: B 5 - 130
Nächster Ort: Tönning	Bau-km: 0+000,000 - 5+730,000
Datum	Zeichen

B 5 Dreistreifigkeit Tönning-Husum 1.BA Tönning-Rothenspieker	Grunderwerbsplan
Bau-km: 2+800,000 - 3+800,000	Maßstab 1 : 1000

Aufgestellt: Landesbetrieb Straßenbau und Verkehr SH Niederlassung Flensburg Flensburg, den	Regierungsbaudirektor
Planfeststellungsunterlage vom 29.08.2013 Anlage : 14.1 Blatt : 4	
Grundplan hergestellt:	Geodätische Grundlagen:
NL Flensburg	Gauß-Krüger-Koordinaten
Aufnahme: Dez. 2006	
Feldvergleich:	
Kataster: ALK Okt. 2010	