


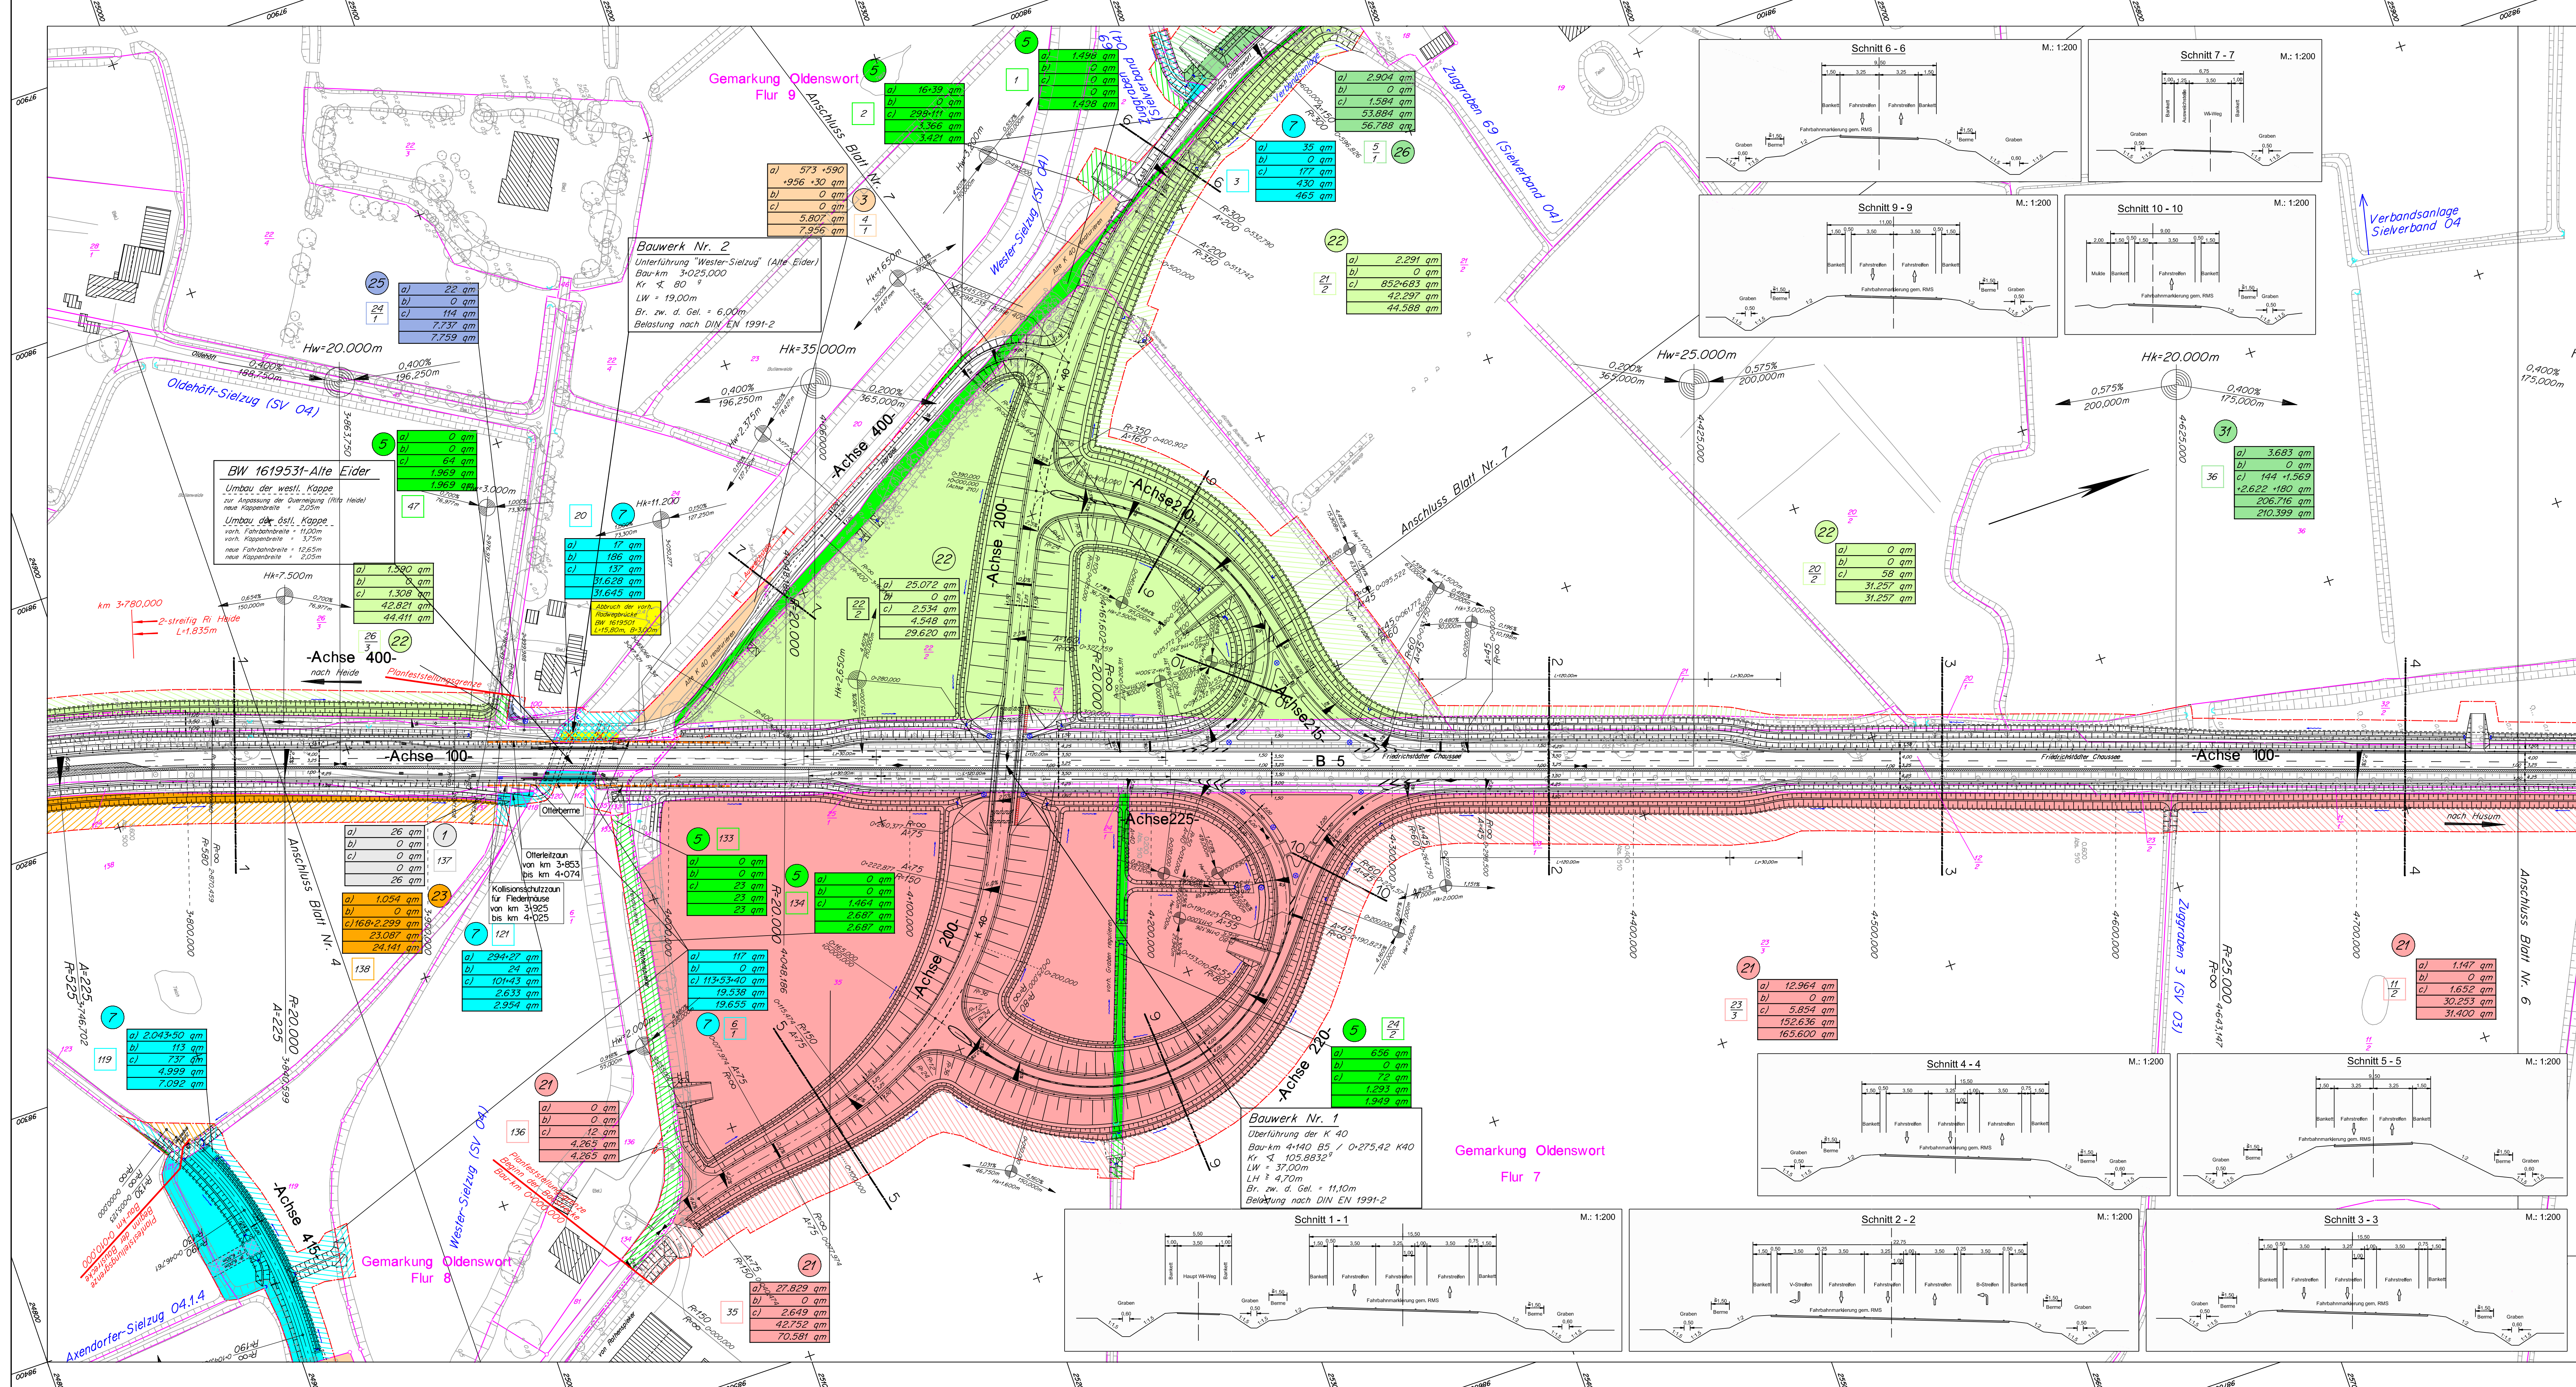

Zeichenerklärung:

- Flurstücksnummer
- lfd. Nr. im Grunderwerbsverzeichnis
- zu erwerbende Fläche
- dauernd zu beschränkende Fläche
- vorübergehend in Anspruch zu nehmende Fläche
- Restfläche
- Gesamtfläche Flurstück
- b) dauernd zu beschränkende Fläche
- c) vorübergehend in Anspruch zu nehmende Fläche
- bauliche Anlage
- Erwerb und Abbruch
- Eingriffsgrenze
- Grenze der baubedingten Flächeninanspruchnahme
- gepl. LS - Wand
- Gemeindegrenze
- Gemarkungsgrenze
- Flurgrenze
- Flurstücksgrenze

19	Erwerbsfläche reduziert, baubedingte FI-Inanspruchnahme ergänzt (Flurstück 119 u. 61)	Nov. 2018	eds-planung
18	Erwerbsfläche reduziert, baubedingte Flächeninanspruchnahme ergänzt (Flurstück 222)	April 2016	eds-planung
17	Erwerbsfläche Flurstück 27 entfällt	April 2016	eds-planung
16	Zusätzlicher Erwerb zu entliegender Flächen in Flurstück 4/1 für naturschutzfachliche Kompensationsmaßnahmenflächen	April 2016	eds-planung
15	Zusätzlicher Grunderwerb u. vorübergeh. Inanspruchnahme Flurstück 36 mit dinglicher Sicherung	Nov. 2015	eds-planung
14	Erwerbsfläche Flurstück 202 entfernt und vorübergehende Inanspruchnahme reduziert	Nov. 2015	eds-planung
13	Erwerbsfläche und vorübergehende Inanspruchnahme Flurstücke 212 reduziert	Nov. 2015	eds-planung
12	Textblock für Flurstück 5/1 ergänzt	Nov. 2015	eds-planung
11	Zusätzliche vorübergehende Inanspruchnahme Flurstücke 2 (Flur 7), 35 und 23/3 (Flur 9)	Nov. 2015	eds-planung
10	Erwerb und vorübergehende Inanspruchnahme Flurstücke 22/4 und 23 entfällt	Nov. 2015	eds-planung
9	Erwerbsfläche reduziert, vorübergeh. Inanspruchnahme ergänzt, Korrektur der lfd. Nr. (Flurst. 24/1)	Nov. 2015	eds-planung
8	Erwerbsfläche Flurstück 47 entfällt, vorübergehende Inanspruchnahme ergänzt	Oktober 2015	eds-planung
7	Erwerbsfläche u. vorübergeh. Inanspruchnahme Flurstück 26/3 reduziert	März 2016	eds-planung
6	Zusätzliche dauerhafte Beschränkung Flurst. 20, Erwerb u. vorübergeh. Inanspruchn. reduziert	März 2016	eds-planung
5	Zusätzlicher Grunderwerb in Flurst. 121 mit dinglicher Sicherung zu Gunsten Flurstück 69/1	März 2016	eds-planung
4	Dingliche Sicherung in Erwerbsfläche aus Flurst. 119 zu Gunsten Flurstück 69/1 ergänzt	März 2016	eds-planung
3	Zusätzlicher Grunderwerb in Flurst. 121 mit dinglicher Sicherung zu Gunsten Flurstück 69/1	Oktober 2015	eds-planung
2	Zusätzliche vorübergehende Inanspruchnahme Flurstück 138 und Textblock ergänzt	Juli 2015	eds-planung
1	Änderungen gemäß Anlage 7	Juli 2015	eds-planung
Nr.	Art der Änderung	Datum	Name

eds-planung
beratende Ingenieure GmbH
Ravensburg 7 Tel.: 04346-7718 Fax: 04346-4001 www.eds-planung.de info@eds-planung.de

Getroff. den 22.04.2013	gez. Hansen	1368
bearbeitet	April 13	Schmidt
gezeichnet	April 13	Bremer
geprüft	April 13	Hansen

Landesbetrieb Straßenbau und Verkehr Schleswig - Holstein

Straße: B5 -490 von NK:1619-004 nach NK:1619-003 Station: 1,651
B5 -520 von NK:1619-001 nach NK:1620-002 Station: 0,409

Nächster Ort: Tönning Bau-km: 0+000,000 - 5+730,000

Unterlage Nr.: 14.1
Blatt Nr.: 5
Reg. Nr.: B 5 - 130

Datum	Zeichen
—	—
gezeichnet	—
geprüft	16.08.13 Matthiesen

B 5 Dreistreifigkeit Tönning-Husum 1.BA Tönning-Rothenspieker

Bau-km: 3+800,000 - 4+780,000

DECKBLATT

Aufgestellt: Landesbetrieb Straßenbau und Verkehr SH
Niederlassung Flensburg
Flensburg, den

Regierungsbaudirektor

Planfeststellungsunterlage vom 29.08.2013
Anlage : 14.1
Blatt : 5

Grundplan hergestellt: NL Flensburg

Aufnahme: Dez. 2006
Feldvergleich:
Kataster: ALK Okt. 2010

Geodätische Grundlagen: Gauß-Krüger-Koordinaten

Maßstab 1:1000