



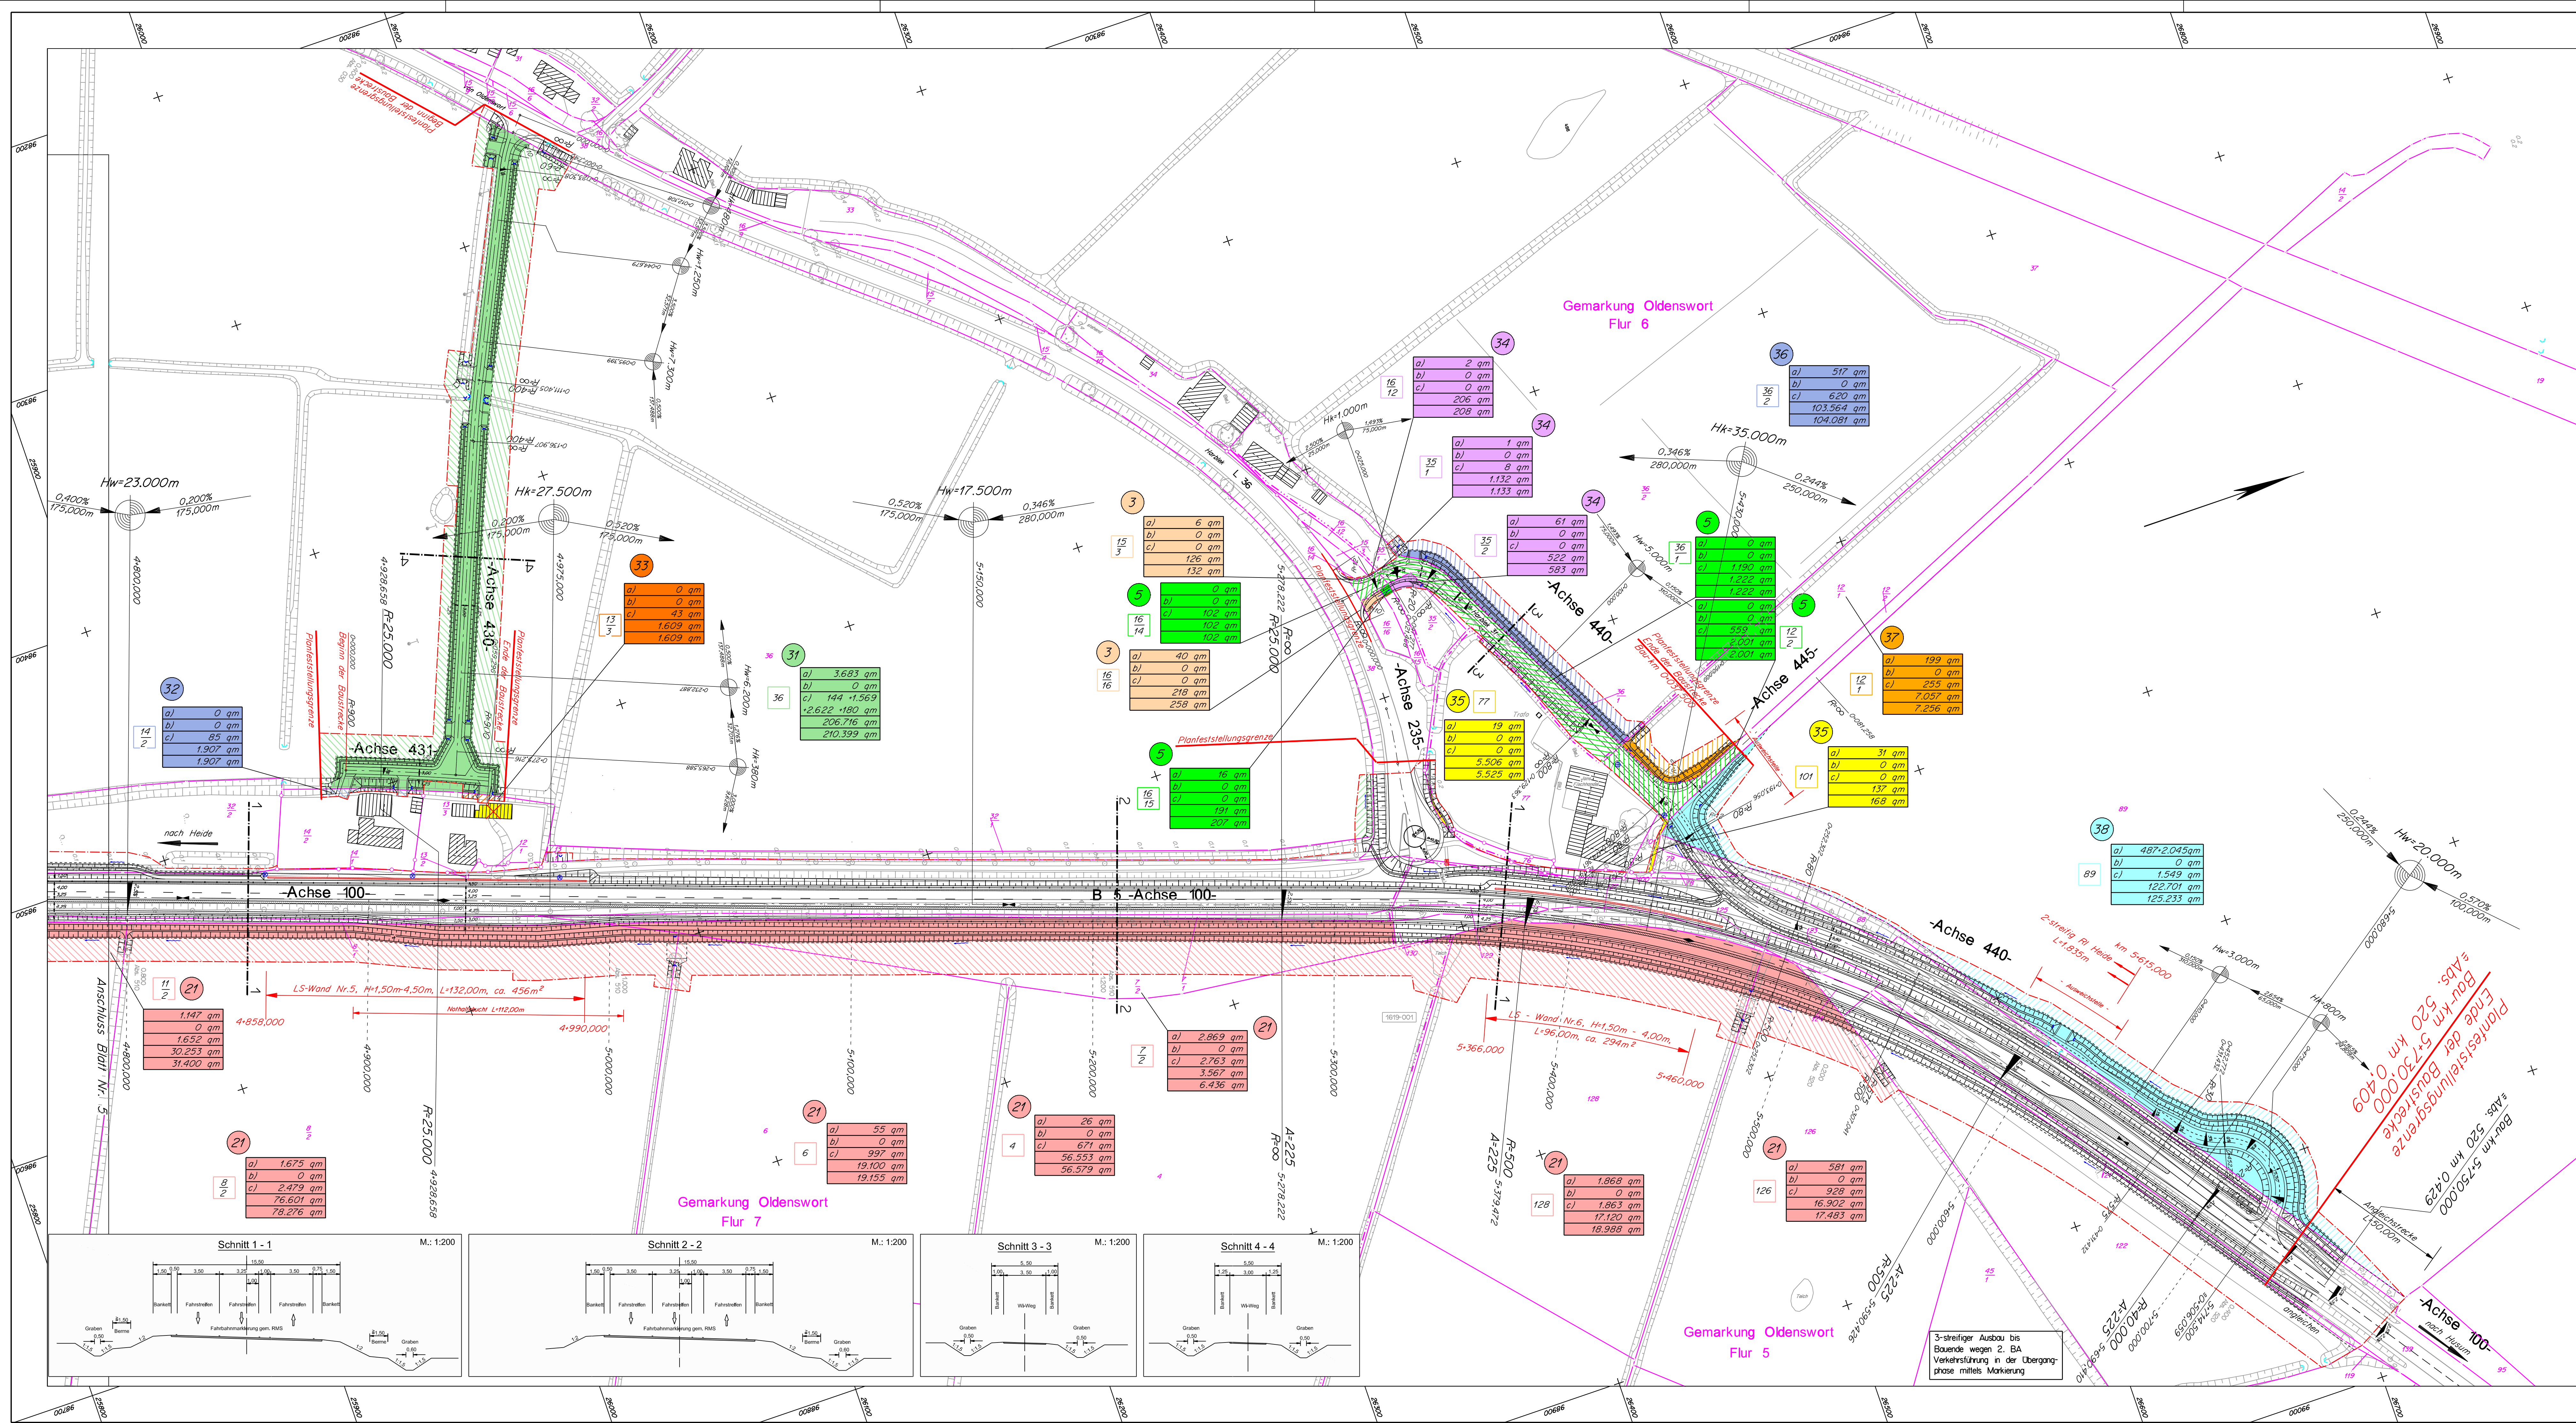

Zeichenerklärung:

- Flurstücksnummer
- lfd. Nr. im Grunderwerbverzeichnis
- zu erwerbende Fläche
- dauernd zu beschränkende Fläche
- vorübergehend in Anspruch zu nehmende Fläche
- Restfläche
- Gesamtfläche Flurstück
- b) dauernd zu beschränkende Fläche
- c) vorübergehend in Anspruch zu nehmende Fläche
- bauliche Anlage
- Erwerb und Abbruch
- Eingriffsgrenze
- Grenze der baubedingten Flächeninanspruchnahme
- gepl. LS - Wand
- Gemeindegrenze
- Gemarkungsgrenze
- Flurgrenze
- Flurstücksgrenze

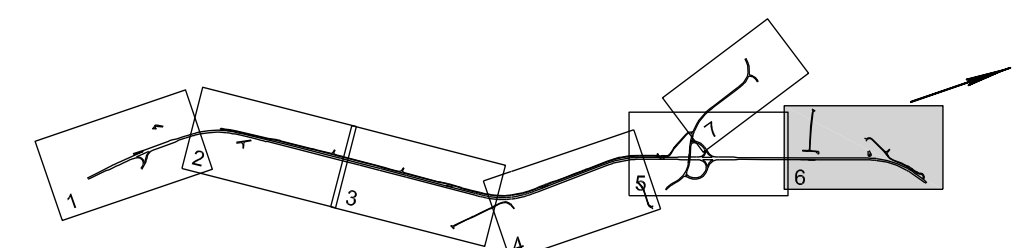

10	Zufahrt Flurstück 13/3 und Wendeanlage verlegt, zusätzliche Zufahrten Flurst. 36 ergänzt	Nov. 2018	eds-planung
9	Textblock Flurstück 77 korrigiert (Angabe der vorübergehenden Inanspruchnahme entfernt)	April 2016	eds-planung
8	Zusätzliche vorübergehende Inanspruchnahme Flurstücke 16/14, 36/1 u. 122 (erstmalig betr.)	Nov. 2015	eds-planung
7	Zusätzlicher Grunderwerb Flurst. 6/2 und zusätzl. vorüberg. Inanspr. Fl. 8/2, 6, 4, 7/2, 128, 126	Nov. 2015	eds-planung
6	entfällt	Nov. 2018	eds-planung
5	Zusätzlicher Grunderwerb und vorübergehende Inanspruchnahme Flurstück 36	Nov. 2015	eds-planung
4	Zusätzliche vorübergehende Inanspruchnahme Flurstücke 14/2, 13/3	Nov. 2015	eds-planung
3	Eigentümerwechsel ohne Änderung der lfd. Nr. Flurstücke 14/2, 13/3, 36/2 und 89	Aug. 2015	eds-planung
2	Textblock für Flurstück 11/2 ergänzt	Aug. 2015	eds-planung
1	Änderungen gemäß Anlage 7	Aug. 2015	eds-planung
Nr.	Art der Änderung	Datum	Name

	eds-planung	Gez. den 22.04.2013	1368
	beratende Ingenieure GmbH	gez. Hansen	
	Ravensberg 7 Tel.: 04346-7718 www.eds-planung.de	bearbeitet April 13 Schmidt	
	24214 Gefst. Fax.: 04346-4001 info@eds-planung.de	gezeichnet April 13 Bremer	
	geprüft April 13 Hansen		

Landesbetrieb Straßenbau und Verkehr Schleswig - Holstein	Unterlage Nr.: 14.1
Straße: B5 -490 von NK: 1619-004 nach NK: 1619-003 Station: 1,651	Blatt Nr.: 6
B5 -520 von NK: 1619-001 nach NK: 1620-002 Station: 0,409	Reg. Nr.: B 5 - 130
Nächster Ort: Tönning Bau-km: 0+000,000 - 5+730,000	Datum
	Zeichen

B 5	
Dreistreifigkeit Tönning-Husum	
1.BA Tönning-Rothenspieker	
Bau-km: 4+780,000 - 5+730,000	Maßstab 1: 1000

DECKBLATT	
Aufgestellt: Landesbetrieb Straßenbau und Verkehr SH	
Niederlassung Flensburg	
Flensburg, den	
Regierungsbaudirektor	

Planfeststellungsunterlage vom 29.08.2013	
Anlage : 14.1	
Blatt : 6	

Grundplan hergestellt:	Aufnahme: Dez. 2006	Geodätische Grundlagen:
NL Flensburg	Feldvergleich:	Gauß-Krüger-Koordinaten
	Kataster: ALK Okt. 2010	