


Station	1+100	1+200	1+300	1+400	1+500	1+600	1+700	1+800	1+900	2+000	2+100	2+200	2+300

Schachtnummer	S2200.022	S2200.023	S2200.024	S2200.025
Haltungslänge CmJ	49,88	48,70	50,92	48,21
Sohlengefälle C‰	0,14	0,23	0,26	0,31
Material/Durchm. CmmJ	Stz/250	Stz/250	Stz/200	Stz/200
OK Schacht EmNNJ	1, - 4, 1 3, 6, 0	1, - 3, 3 3, 7, 0	1, - 3, 0 3, 6, 0	1, - 2, 5 3, 9, 0
Schachthöhe CmJ				
Rohrsohle CmNNJ	2,200	2,200	2,200	2,200

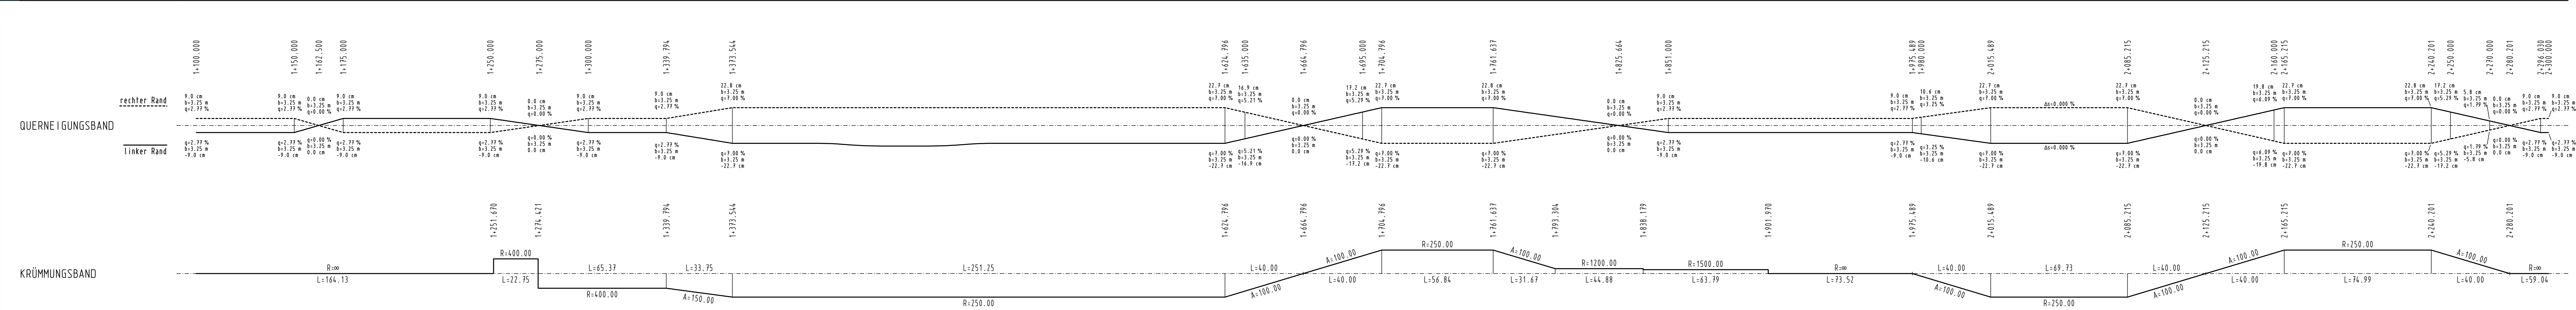

### Legende

- R90.3 Zulauf bzw. Ablauf von bzw. nach Schacht-Nr.
- RS-10.870 Zulauf- bzw. Ablaufhöhe
- DN 300 Zulauf- bzw. Ablaufnenweite
- gepl. Regenwasserkanal
- vorh. Regenwasserkanal
- vorh. Schmutzwasserkanal
- vorh. Gelände
- Sohle seitlicher Graben

Erläuterung zu den Bohrprofilen siehe entspr. Entwässerungsplan bzw. Bodengufachfen.

Kreis Pinneberg		Datum	Zeichen
Ingenieurbüro LEHK + RAUCHFUS GmbH		Bearbeitet:	30.03.2007 Rauchfus, J.
Platz Bellingen, Bergstraße 3 - Postfach 2245		Gezeichnet:	30.03.2007 Gr/He
Lehrstraße 100 - Telefon: 04103 92001		Geprüft:	30.03.2007 Rauchfus, J.
E-Mail: rauchfus@lehk-rafus.de		Billingen	den 30.03.2007
Wasser - Abwasser - Kanalisation - Straßenbau - Sportanlagen		Zeichnungsnummer:	250.235
Straßenbauverwaltung Schleswig-Holstein		Anlage 8	
Straße: Ausbau der K 22		Blatt-Nr. 2	
Nächster Ort: Uetersen - Tornesch		Datum	
Zeichen		Blattgröße: 1:1000/100	
Aufgeht: Pinneberg, den 01.06.2007		Blattgröße: 15,5 x 9,4 cm	