
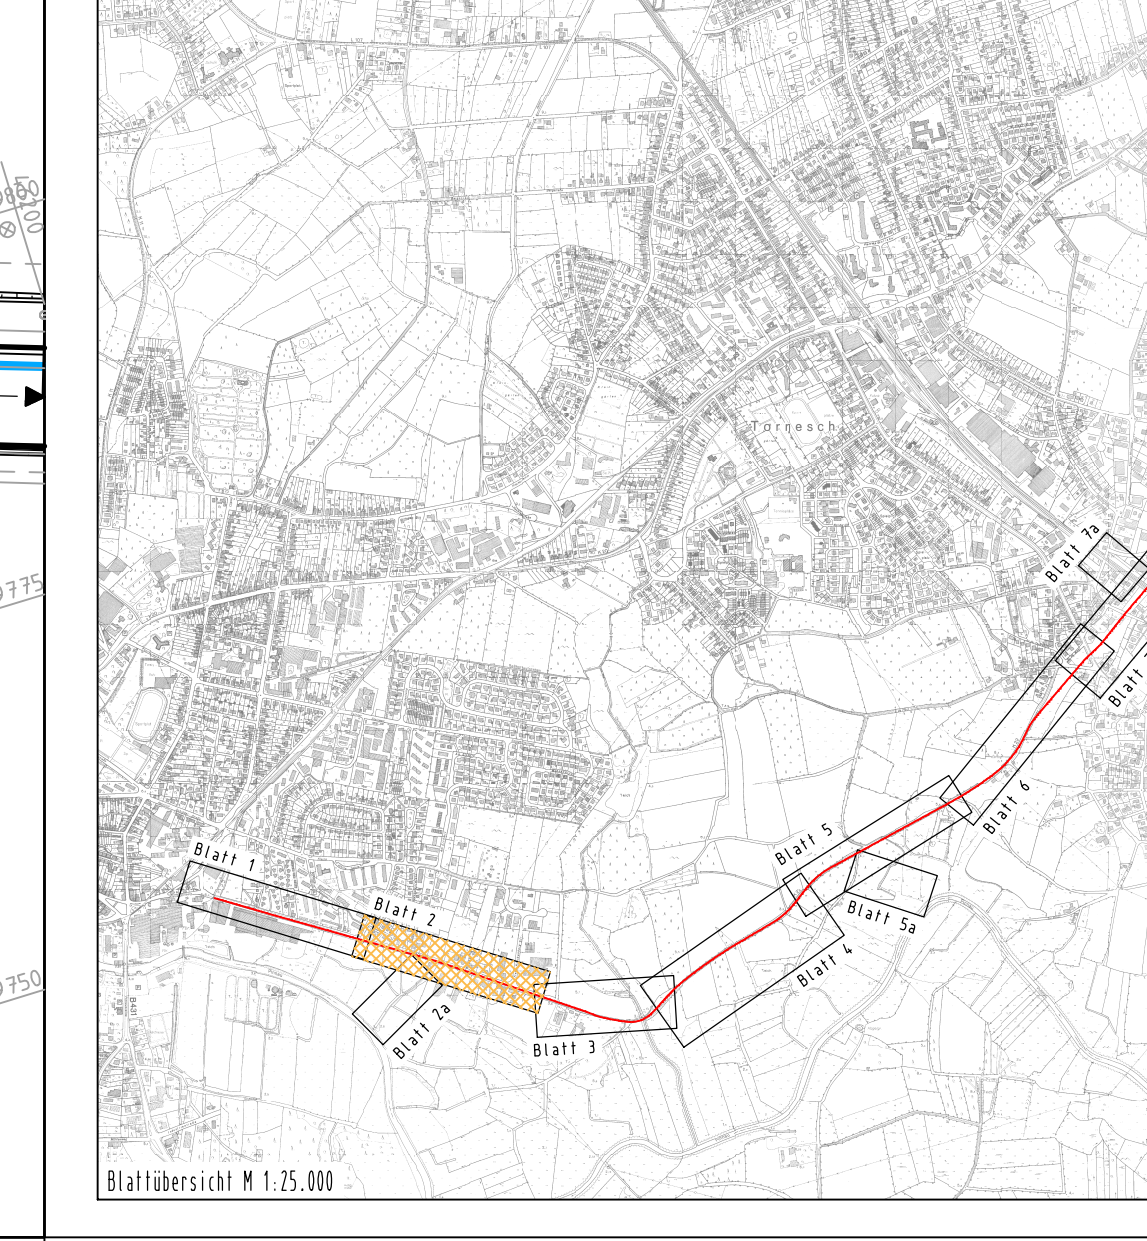
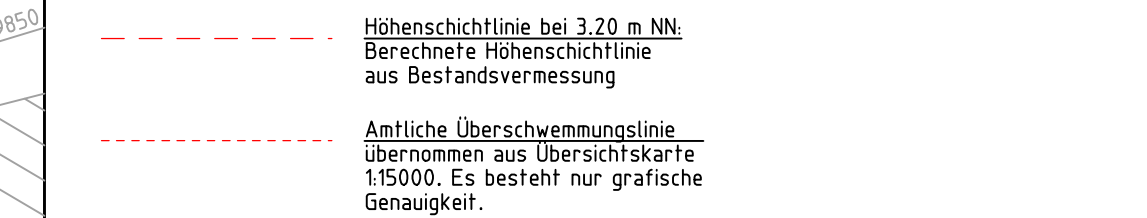
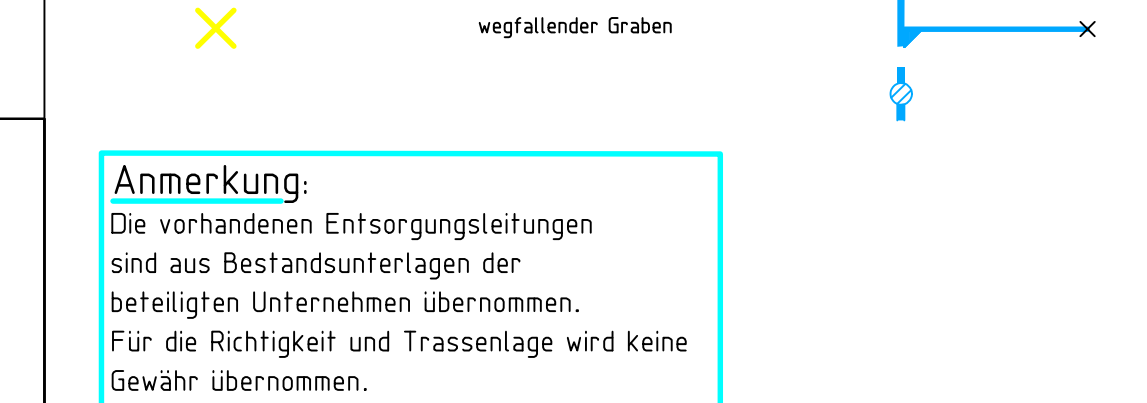
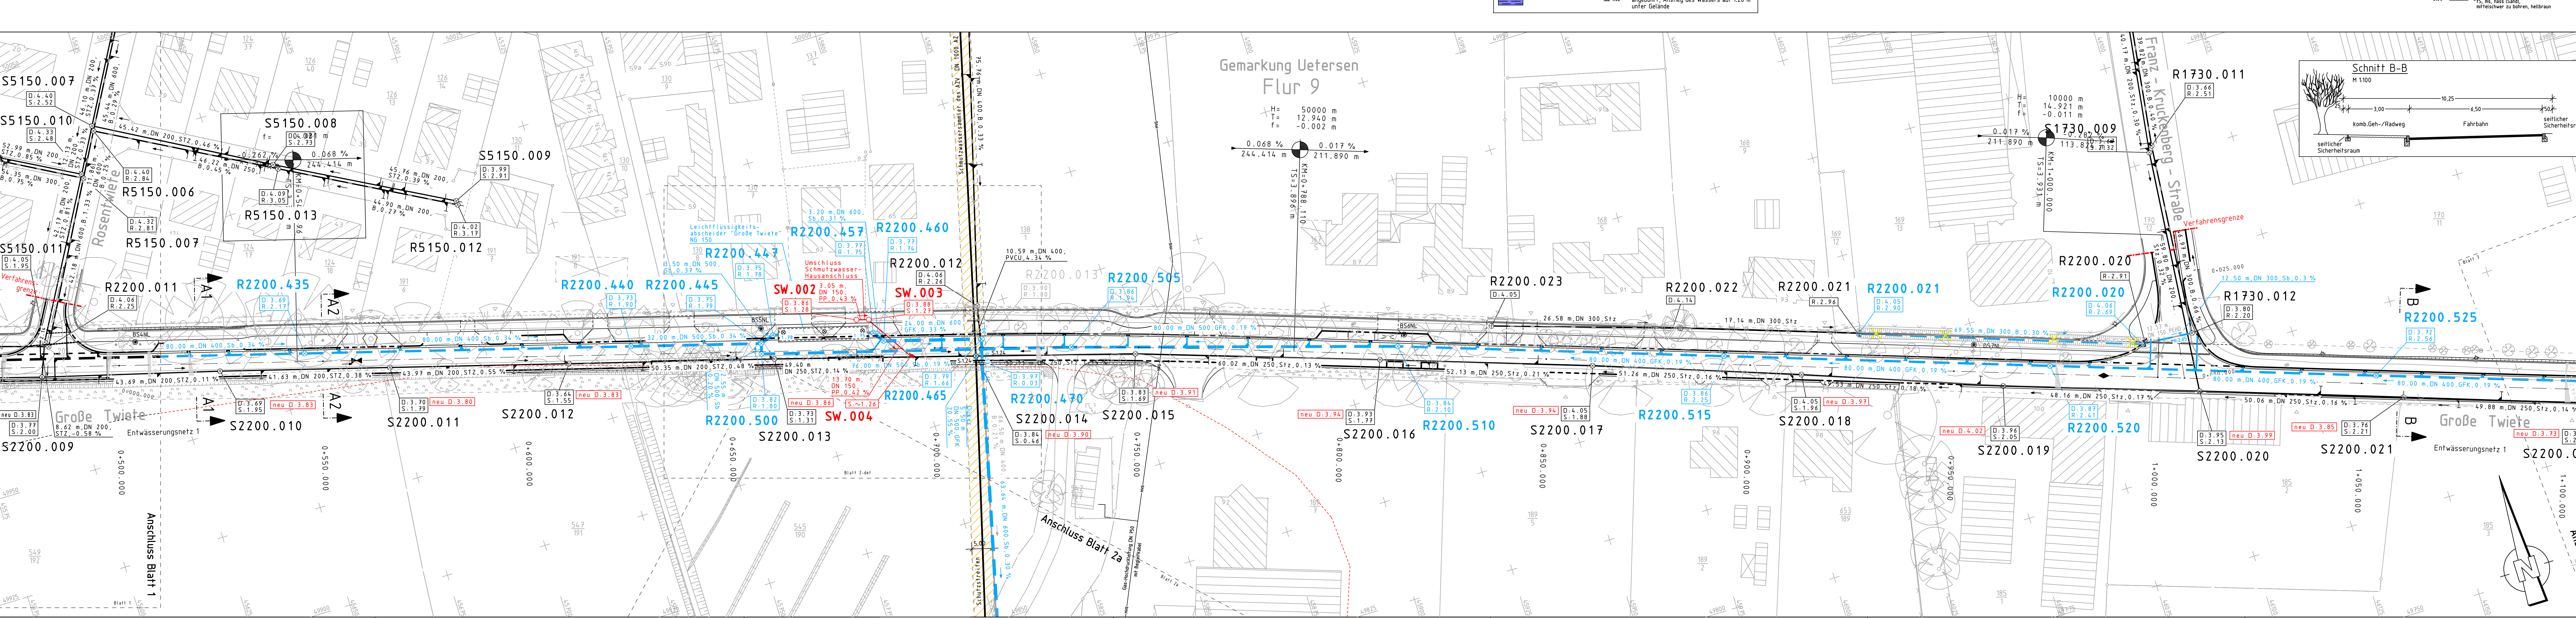
 
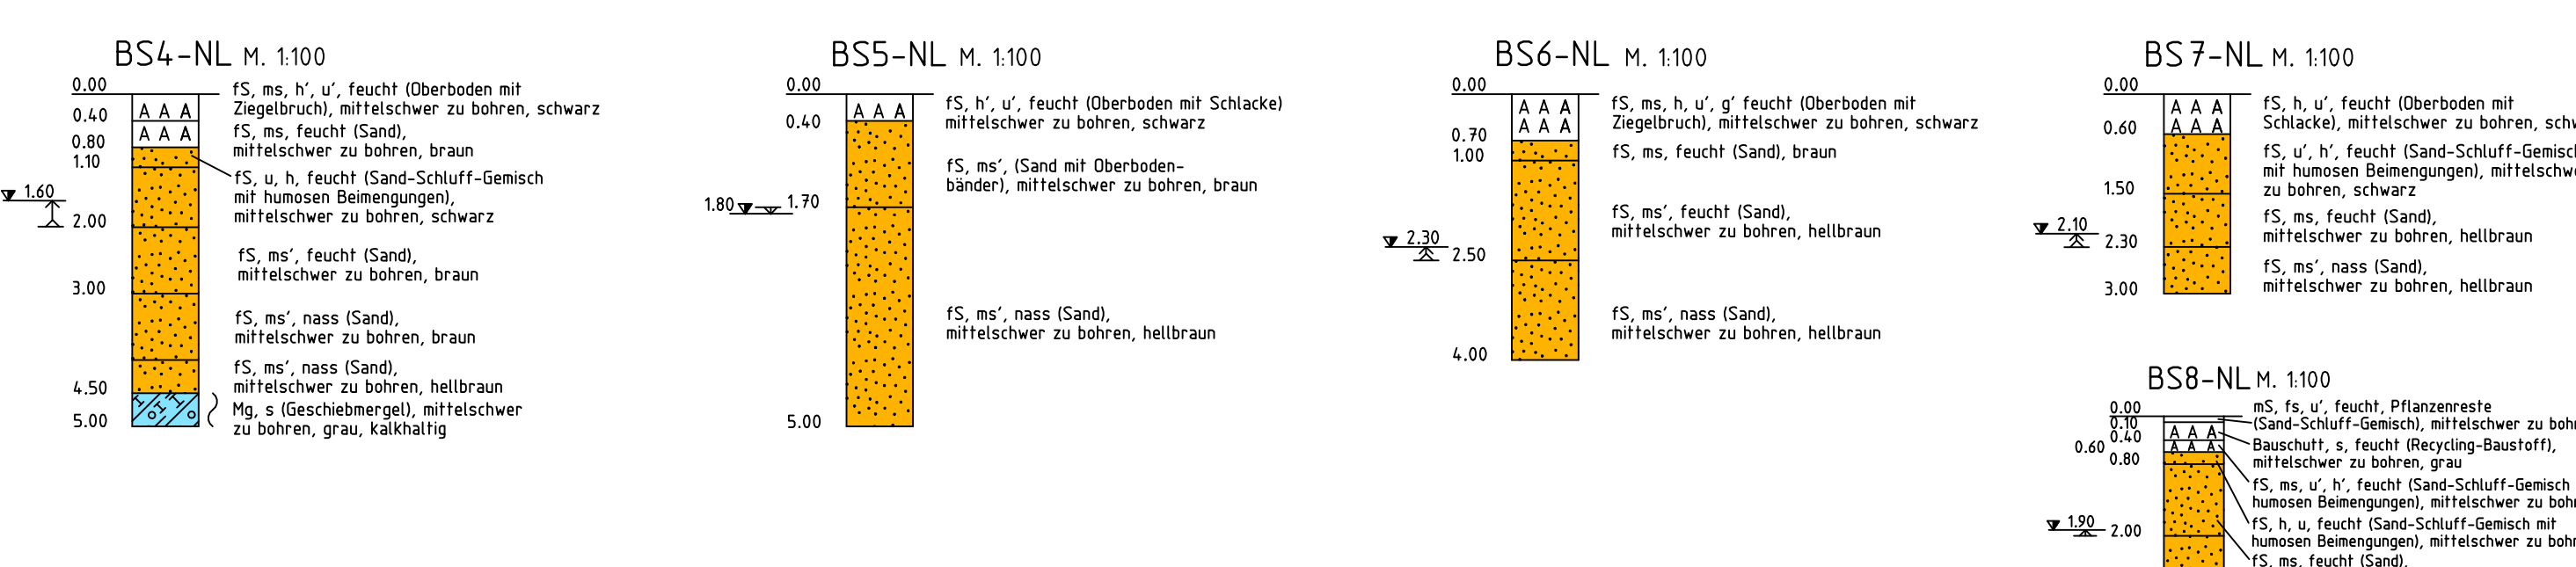
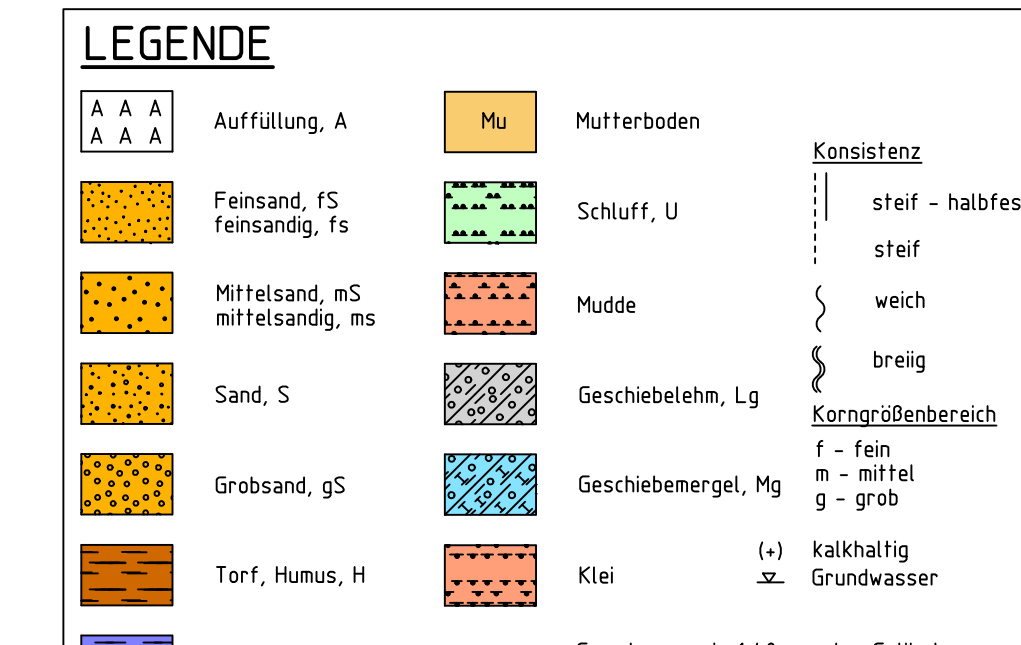
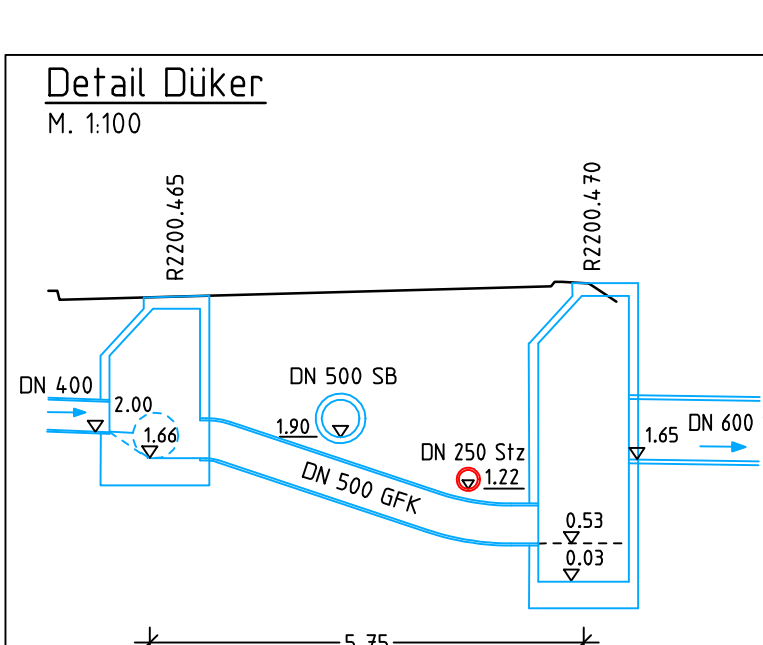
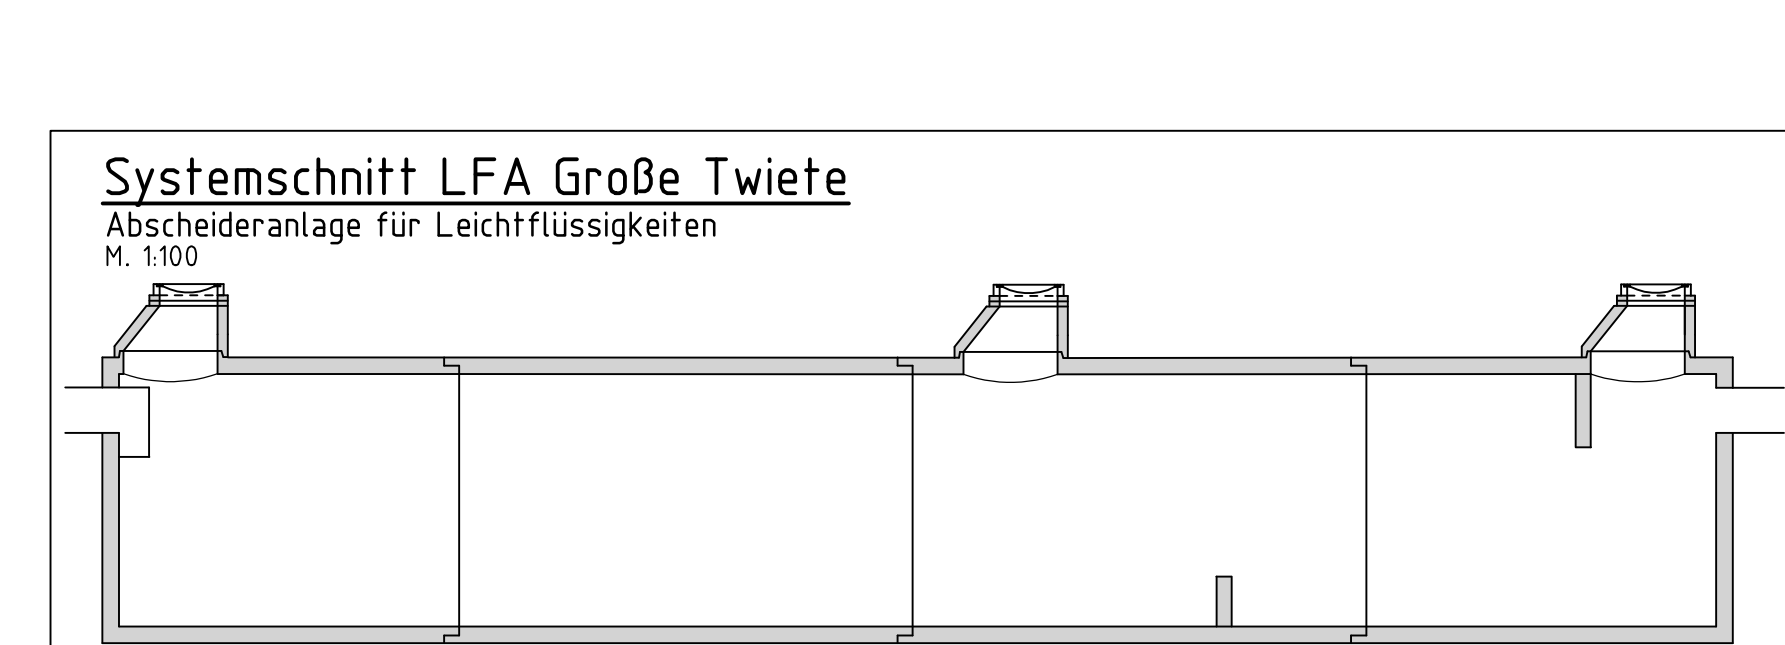


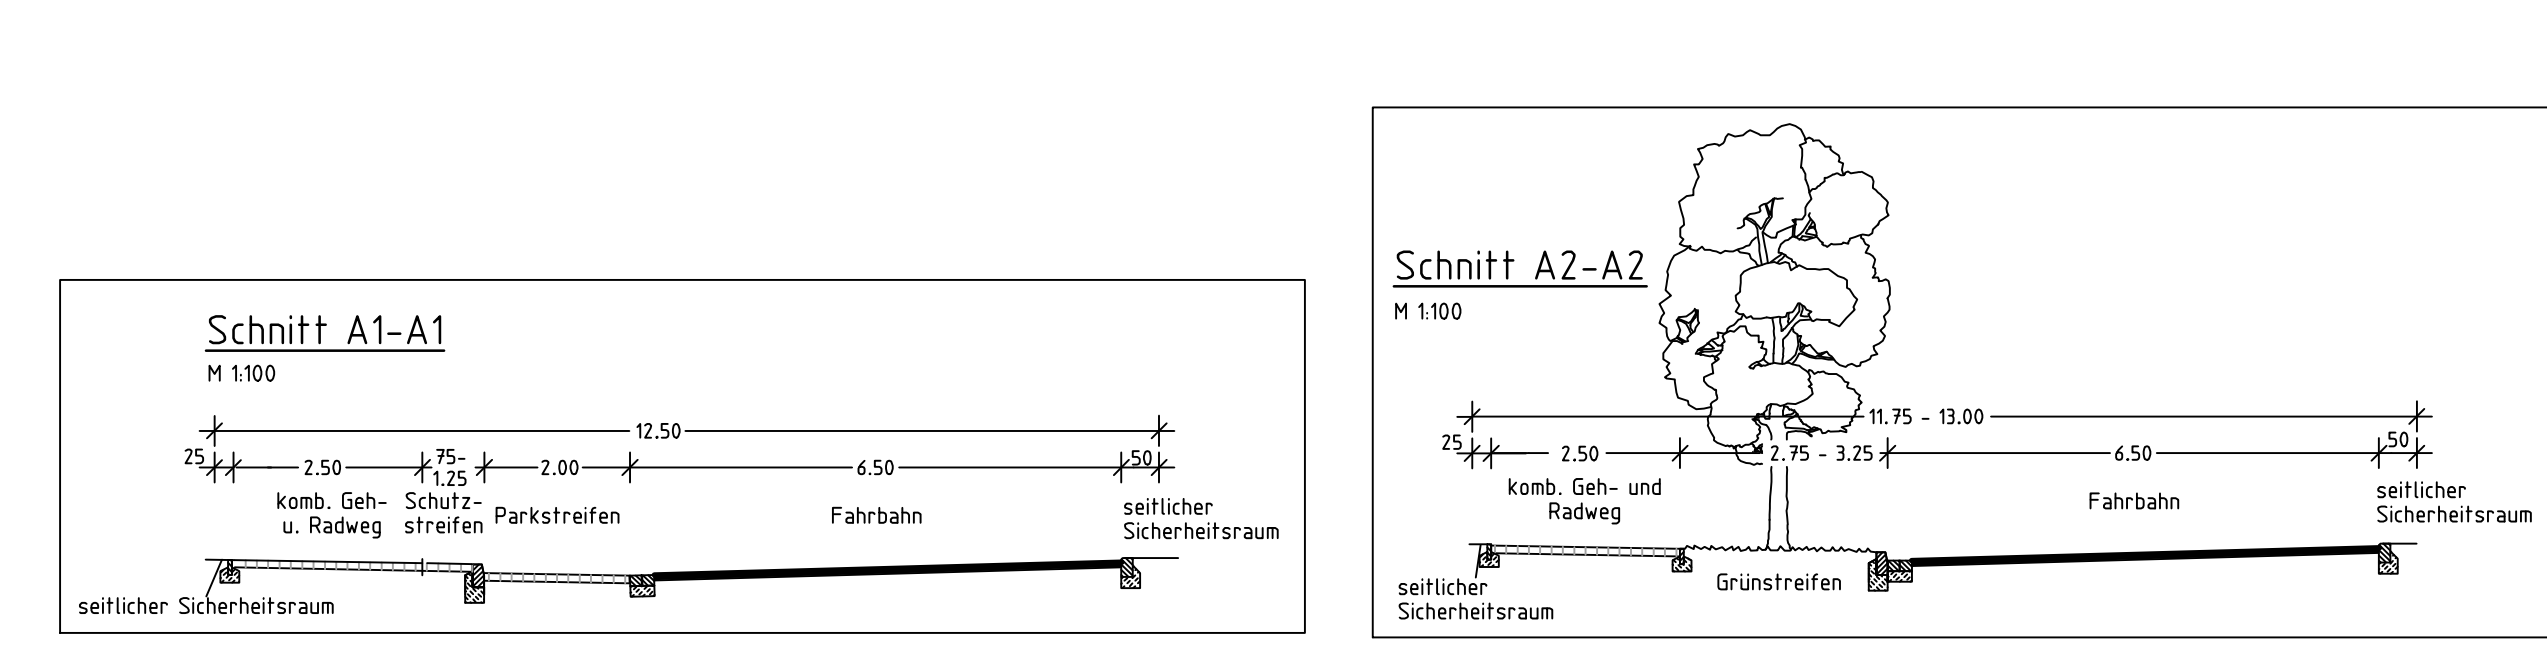

2	Systemschnitt LFA geändert.	04.12.2007	Rauchfuß, J.
1	Diverse darstellerische Änderungen	03.09.2007	Rauchfuß, J.
Nr.	Art der Änderung	Datum	Name

kreis pinneberg	Datum	Zeichen
Ingenieurbüro LENK + RAUCHFUSS GmbH Beratende Ingenieure VbB 25421 Reiningen, Hauptstraße 10 - Postfach 1245 Kontakt: 04303 2500-0 - Telefax: 04303 2500-1 E-Mail: buero@lenk-rauchfuss.de Wasser - Abwasser - Kanalkalaster - Straßenbau - Sportanlagen	Bearbeitet: 30.03.2007	Gezeichnet: 30.03.2007 Gr/Ho 30.03.2007
	Geprüft: 30.03.2007	Zeichnungsnummer: 250.115

Straßenbauverwaltung	Schleswig-Holstein	Anlage 13.2
Blatt-Nr. 2		
Blatt-Nr. 2		

Bearbeitet: 30.03.2007	Datum	Zeichen
Geprüft: 30.03.2007		

Aufgestellt: Pinneberg, den 01.06.2007	Kreis Pinneberg Fachbereich Ordnung Karl-Wegener-Str. 11 25337 Elmshorn	gez. Tober
---	--	------------

Grundplan hergestellt: Vermessungsbüro: Dipl. Ing. Gerhard Kruse 25421 Pinneberg	Aufnahme: 19.04. - 04.07.2005, weitere Ergänzungs- vermessung 01.05. bis 02.05.2006 Feldvergleich: 27.04. - 04.07.2005 Karte: aktualisiert 27.04.2005 Entwurf: Entwurf 01.06.2007 der genehmigten Entwurf 01.06.2007 der genehmigten Entwurf 01.06.2007 der genehmigten	Ergänzungen:
--	--	--------------

Datum: 02-EWBL-PLT

Blattgröße: 169,0 x 40,8 cm