


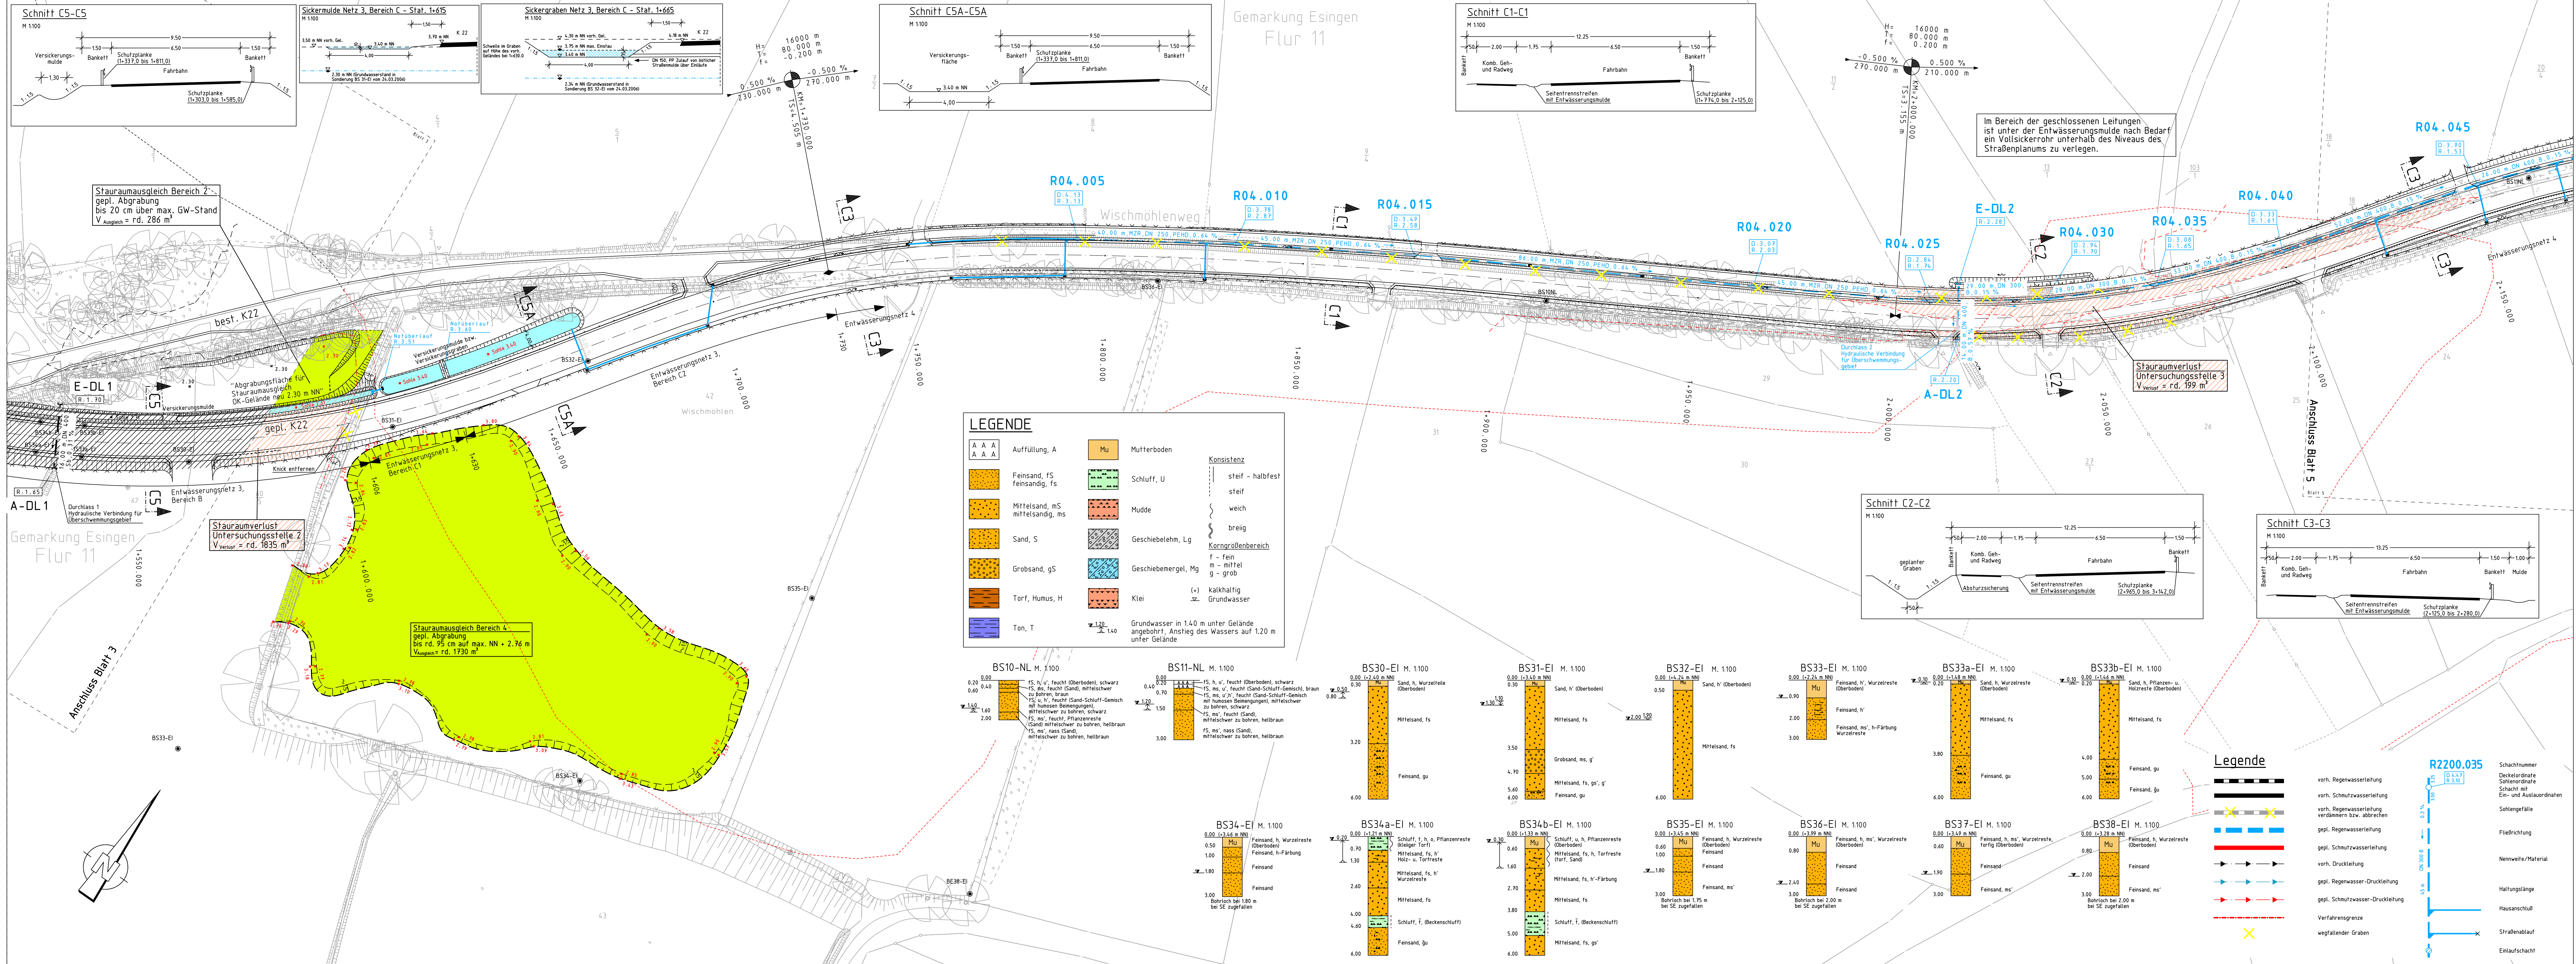

LEGENDE:

- Höhensichtlinie bei 3,70 m NN
- Berechnete Höhenrichtlinie aus Bestandsvermessung
- Ämliche Überschwemmungslinie übernommen aus Übersichtskarte 1:5000. Es besteht nur grafische Genauigkeit.

Versickerungsfläche

Abgrabungsfläche für Ausgleich Stauraumverlust

Bereich Stauraumverlust

Anmerkung:

Die vorhandenen Entsorgungsleitungen sind aus Bestandsunterlagen der beteiligten Unternehmen übernommen. Für die Richtigkeit und Trassenlage wird keine Gewähr übernommen.

3	Schutteinrichtungen gem. BPS 2009 ergänzt	02.10.2012	Rauchfuß
2	Darstellende Änderungen und Ergänzungen	04.12.2007	Rauchfuß, jr.
1	Abgrabungsführung Stauraumausgleich Bereich 4 ergänzt.	07.11.2007	Rauchfuß, jr.

kreis pinneberg
Ingineurbüro LENK + RAUCHFUß GmbH
25421 Rellingen, Hauptstraße 70 • Postfach 1245
Telefon: (0410) 2860-0 • Telefax: (0410) 2860-1
E-Mail: buero@lenk-rauchfuss.de
Wasser - Abwasser - Kanalkataster - Straßenbau - Sportanlagen

Bearbeitet:	13.09.2007	Zeichen:	
Gezeichnet:	13.09.2007	Gr/Ho:	
Geprüft:	13.09.2007	Rauchfuß, jr.	
Relingen, den 03.09.2007			
Zeichnungsnummer:	250.316		

Straßenbauverwaltung	Schleswig-Holstein	Anlage	13.2
Strasse	Ausbau der K 22	Blatt-Nr.	4
(Nächster Ort):	Uetersen - Tornesch	Datum	

Planfeststellung

Entwässerungsplan
1+525.00 bis 2+150.00
Maßstab: 1: 500

Kreis Pinneberg
Fachbereich Ordnung
Kurt-Wagener-Str. 11
25337 Elmshorn

gez. Tober

Vermessungsbüro:
Dipl. Ing. Gerhard Kruse
25421 Pinneberg

Aufnahme:
17.06. - 06.07.2005
Vermessung: 01.08. - 02.08.2005
Aufnahme: 27.06. - 04.07. - 06.07.2005
Auswertung: 13.07.2005
Bemerkung: Nachtrag zur Planfeststellung vom 06.07.2005
Nachtrag zur Ergänzungskarte vom 06.07.2005

Erkennungen:
27.06. - 04.07. - 06.07.2005
Aufnahme: 13.07.2005
Bemerkung: Nachtrag zur Planfeststellung vom 06.07.2005
Nachtrag zur Ergänzungskarte vom 06.07.2005

Datum: 20-EBL-PLT

Blattgröße: 160 x 50 cm