Gemarkung Uetersen
Flur 9
Bahnstraße
Kleiner Ortberg
Große Twiete
Rosentwiete
Graben 11
Graben 10
Graben 98
Ausbauanfang 2.BA
Anschluß an vorh. Fahrbahn und Geh- und Radweg
Bordsteinführung angleichen
Fahrbahn angleichen
Verfahrensgrenze
Bordsteinführung angleichen
Lichtzeichenanlage für Gleisbetrieb
komb. Geh-/Radweg
G/R
P
Ausbauende
Anschluß an vorh. Fahrbahn und Gehweg
vorh. Telefonzelle
Verfahrensgrenze
Blatt 2
0+000.000
0+050.000
0+100.000
0+150.000
0+200.000
0+250.000
0+300.000
0+350.000
0+400.000
0+450.000
0+500.000
0+025.000
Anschluss Blatt 2
N

LEGENDE:

Nr. im Grunderwerbsverzeichnis
3 - lfd. Nr. des Grunderwerbsverzeichnisses
1 - Flächennummerierung des Grunderwerbes

3.1	545/190
1	750 m²
2	1150 m²
3	275m²
A	320 m²

Flurstücknummer
zu erwerbenden Fläche für den Straßenbau
vorübergehend in Anspruch zu nehmende Fläche
dauernd zu beschränkende Fläche
zu erwerbende Fläche für Ausgleichs- und Ersatzmaßnahmen

- 🟧 zu erwerbende Fläche für den Straßenbau
- ▨ vorübergehend in Anspruch zu nehmende Fläche
- ▦ dauernd zu beschränkende Fläche
- ⁘ zu erwerbende Fläche für Ausgleichs- und Ersatzmaßnahmen

- Gemarkungsgrenze
- Flurgrenze
- unvermarkter Grenzpunkt
- vermarkter Grenzpunkt
- Digitalisierte Katastergrenze aus ALK: Es besteht nur grafische Lagegenauigkeit
- Gerechnete Katastergrenze: Lagegenauigkeit= 3 cm
- Gerechnete Katastergrenze: Lagegenauigkeit= 15 cm
- Verfahrensgrenze

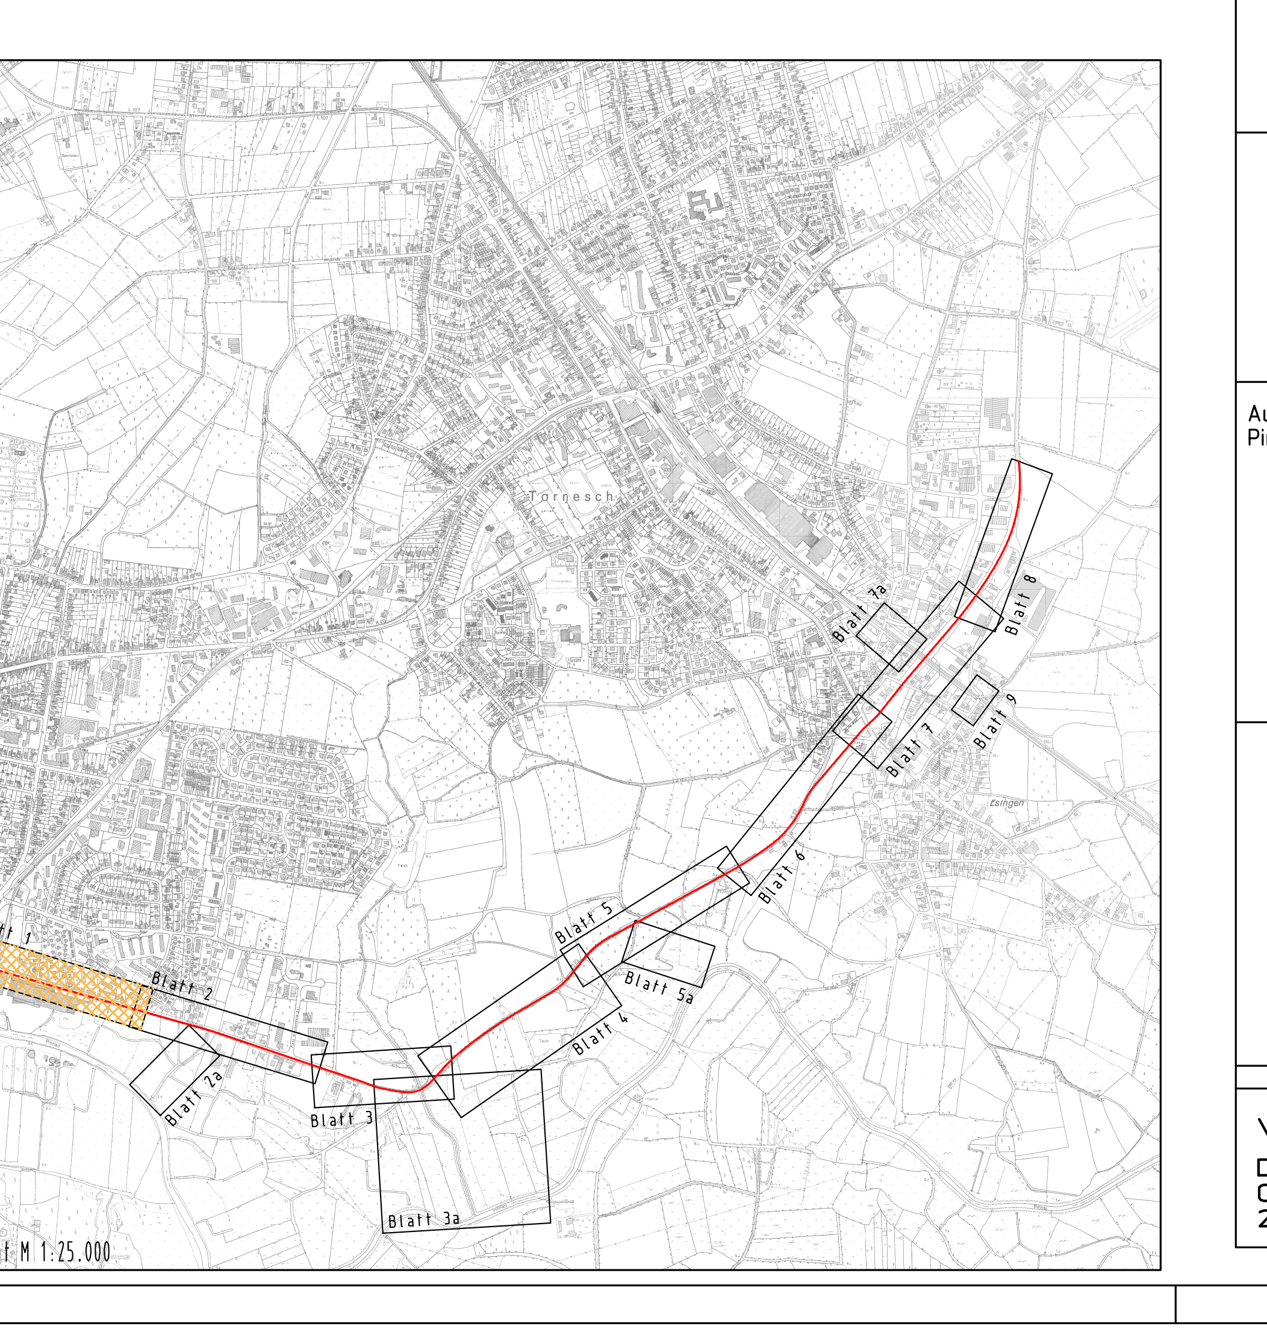
Blatt 1
Blatt 2
Blatt 2a
Blatt 3
Blatt 3a
Blatt 4
Blatt 5
Blatt 5a
Blatt 6
Blatt 7
Blatt 7a
Blatt 8
Blatt 9
Tornesch

Blattübersicht M 1:25.000

Nr.	Art der Änderung	Datum	Name

kreis pinneberg

Ingenieurbüro
LENK + RAUCHFUß GmbH
Beratende Ingenieure VBI
25462 Rellingen, Hauptstraße 70 - Postfach 1245
Telefon: (04101) 2100-0 - Telefax: (04101) 25091
E-Mail: buero@lenk-rauchfuss.de
Wasser - Abwasser - Kanalkataster - Straßenbau - Sportanlagen

	Datum	Zeichen
Bearbeitet:	30.03.2007	Rauchfuß, jr.
Gezeichnet:	30.03.2007	Gr/Ho
Geprüft:	30.03.2007	Rauchfuß, jr.
Rellingen, den 30.03.2007	W. Rauchfuß	
Zeichnungs-nummer:	250.223	

Straßenbauverwaltung: Schleswig-Holstein
Straße: Ausbau der K 22
(Nächster Ort): Uetersen - Tornesch

Anlage 14.1
Blatt-Nr. 1

	Datum	Zeichen
Bearbeitet:		
Gezeichnet:		
Geprüft:		

Planfeststellung

Grunderwerbsplan
0-020.00 bis 0+500.00
Maßstab: 1 : 500

Aufgestellt:
Pinneberg, den 01.06.2007

Kreis Pinneberg
Fachbereich Ordnung
Kurt-Wagener-Str. 11
25337 Elmshorn

gez. Tober

Grundplan hergestellt:

Vermessungsbüro:
Dipl. Ing.
Gerhard Kruse
25421 Pinneberg

Aufnahme: 17.06 - 06.07.2005, einschl. Ergänzungsvermessung 01.03. bis 02.03.2006
Feldvergleich: 27.06., 04.07 - 06.07.2005
Kataster: ALK-Daten vom 28.06.2005 Aktualität 29.04.2005 Einschl. Nachlieferung der gerechneten Grenzen vom 19.05.2006 und 06.06.2006 Nachlieferung Ergänzung Kataster vom 02.03.2007

Ergänzungen:

Datei: 01-GWBL.PLT

Blattgröße: 168.2 x 29.7 cm

CARD/1