



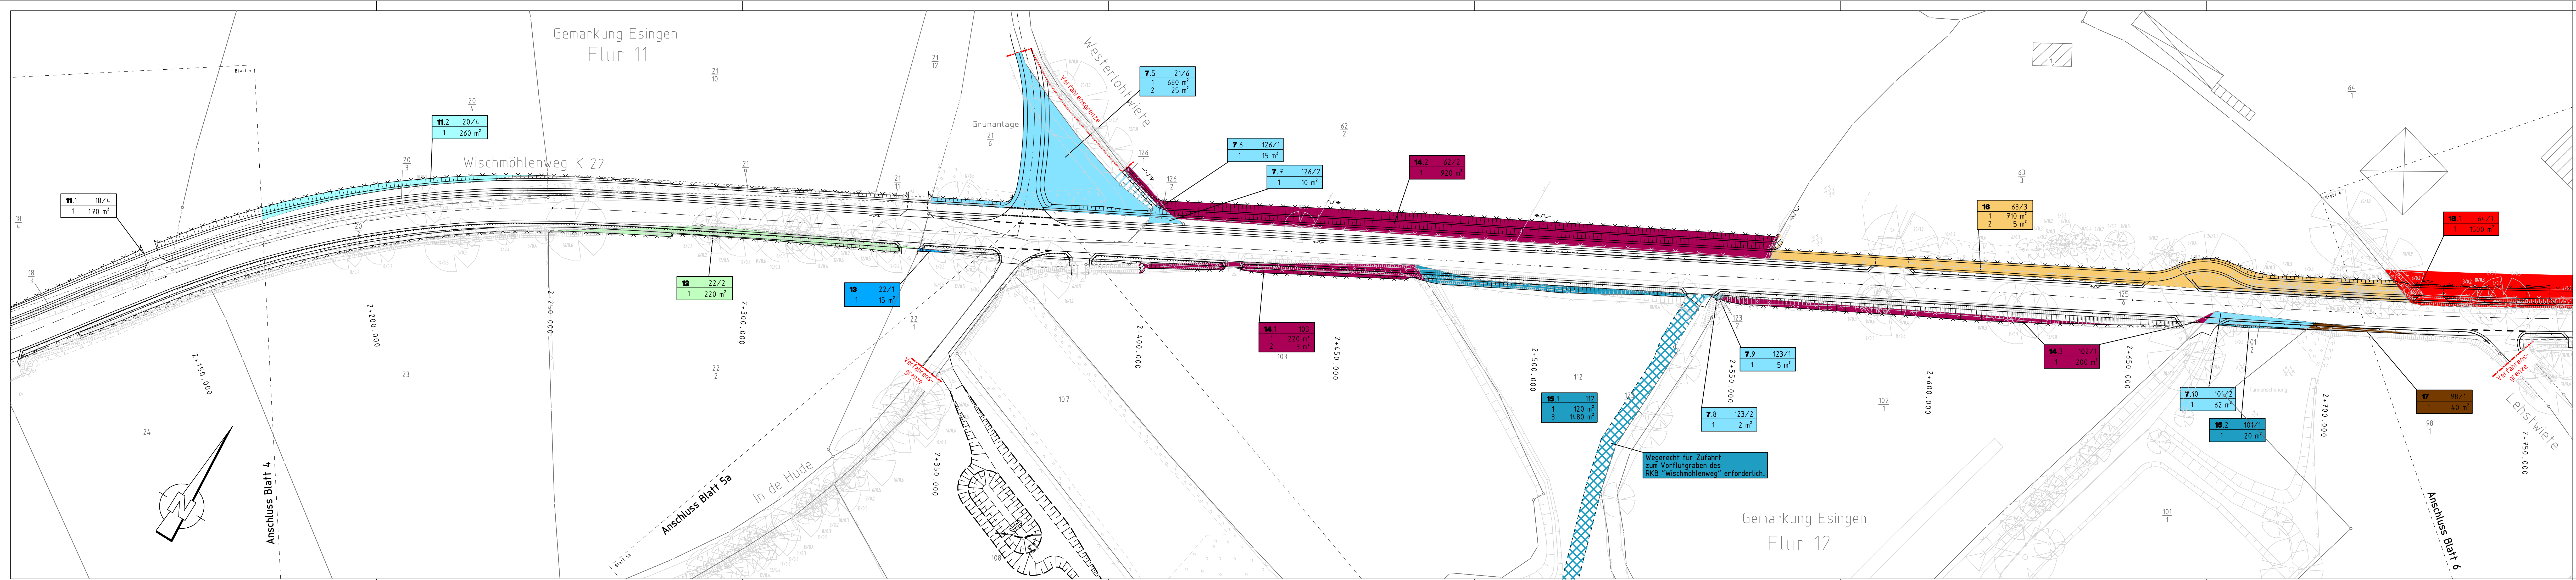

EGENDE:

- | Nr. im Grunderwerbsverzeichnis | | | |
|--------------------------------|--|-------------|--|
| | • lfd. Nr. des Grunderwerbsverzeichnisses | | |
| | 1 – Flächennummerierung des Grunderwerbes | ----- | Gemarkungsgrenze |
| 1 | 545/190 | | |
| | Flurstücknummer | | |
| 1 | 750 m ² | ----- | Flurgrenze |
| 2 | 1950 m ² | ----- | unvermarkter Grenzpunkt |
| 3 | 725 m ² | ----- | |
| A | 320 m ² | -----○----- | vermarkter Grenzpunkt |
| | zu erwerbende Fläche für den Straßenbau | | Digitalisierte Katastergrenze aus ALK: |
| | | | Es besteht nur grafische Lageangabe: |
| | | | Gerechnete Katastergrenze: |
| | | | Lageangabe= 3 cm |
| | vorübergehend in Anspruch zu nehmende Fläche | ----- | Gerechnete Katastergrenze: |
| | | ----- | Lageangabe= 15 cm |
| | dauernd zu beschränkter Fläche | ----- | Verfahrensgrenze |
| | | ----- | |
| | zu erwerbende Fläche für Ausgleichs- und Ersatzmaßnahmen | | |

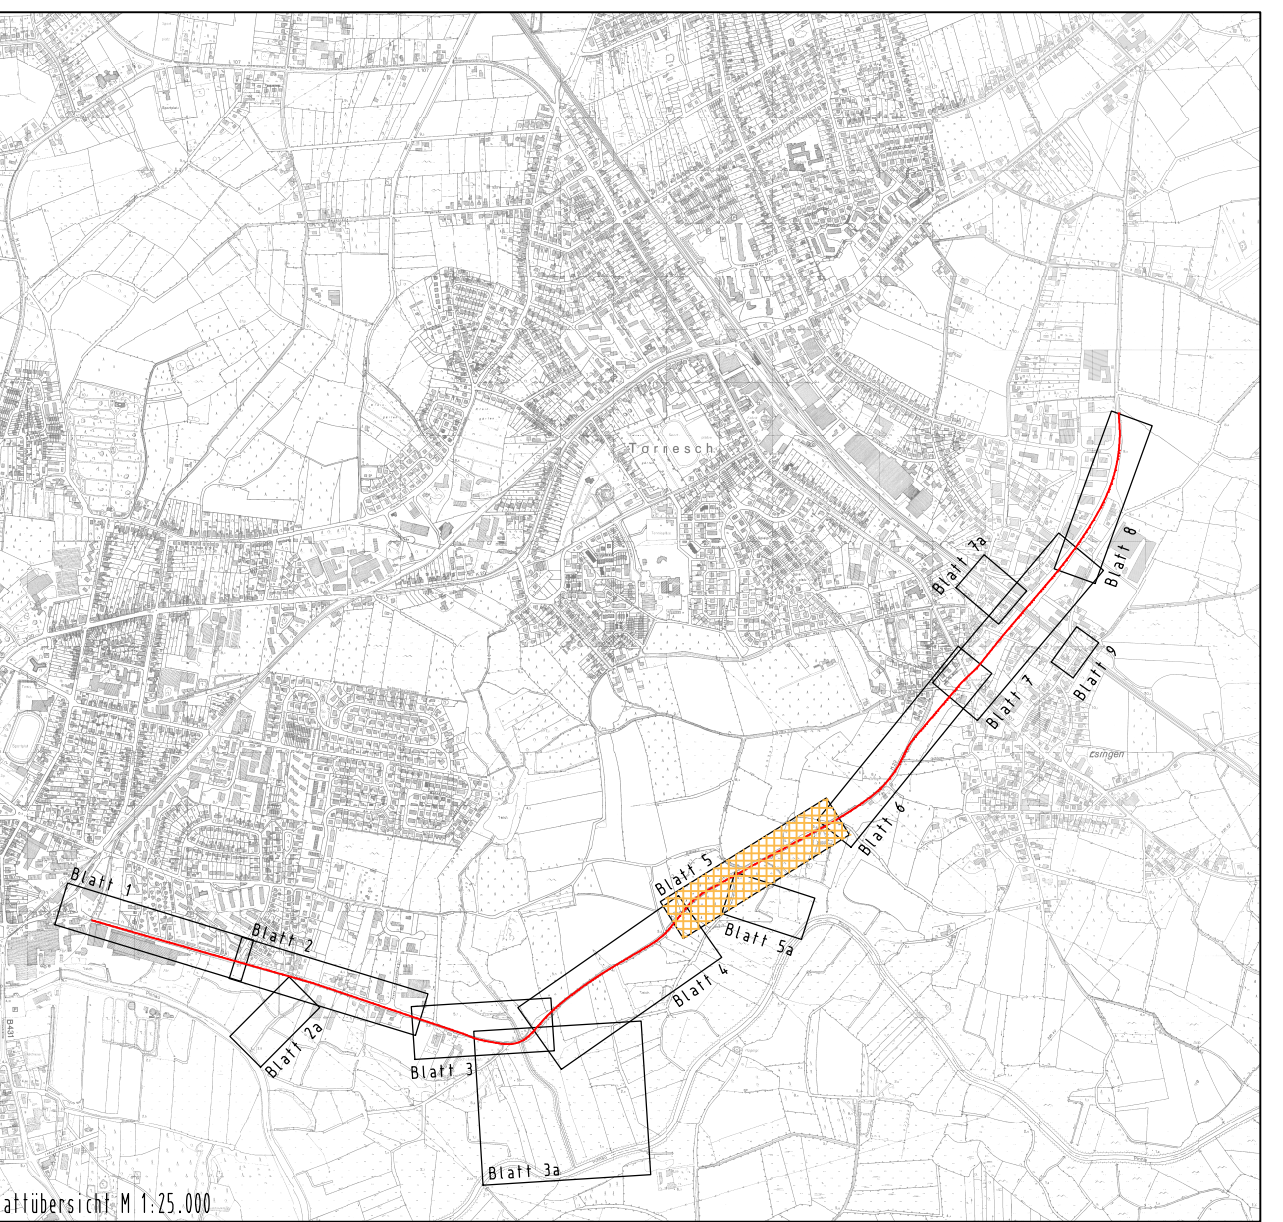

4	Schutzzeirrichtungen gem. RPS 2009 ergänzt	02.10.2012	Rauchfuß
3	Nummern für Grunderwerbsverzeichnis geändert	13.12.2007	Rauchfuß
2	Diverse Textänderungen	03.12.2007	Rauchfuß
1	Diverse darstellerische Änderungen	03.09.2007	Rauchfuß
Nr.	Art der Änderung	Datum	Name

 kreis pinneberg  Ingenieurbüro LENK + RAUCHFUß GmbH Beratung Ingenieure VbI 2542 Reiningen, Hauptstraße 10 - Postfach 1245 Telefon: (04101) 2100-0 - Telefax: (04101) 25091 E-Mail: buero@lenk-und-rauchfuss.de Wasser - Abwasser - Kanalkalnsert - Straßenbau - Sportanlagen	Bearbeitet: 30.03.2007 Gezeichnet: 30.03.2007 Geprüft: 30.03.2007	Datum 30.03.2007 Zeichen Rauchfuß Gr/Ho Rauchfuß
	Rellingen, den 30.03.2007 	Zeichnungsnummer: 250.124

Straßenbauverwaltung:	Schleswig-Holstein	Anlage	14.1
Straße:	Ausbau der K 22	Blatt-Nr.	5
(Nächster Ort):	Uetersen – Tornesch	Datum	Zeichen

Planfeststellung

Grunderwerbsplan
2+125.00 bis 2+750.00
Maßstab: 1:500

Aufgestellt:
Pinneberg, den 01.06.2007

Kreis Pinneberg
Fachbereich Ordnung
Kurt-Wagener-Str. 11
25337 Elmshorn

gez. Tobe

Grundplan hergestellt:		Ergänzungen:	
Vermessungsbüro: Dipl.-Ing. Gerhard Kruse 25421 Pinneberg	Aufnahme:	17.06. - 06.07.2005, einschl. Ergänzungs- vermessung 01.03. bis 02.03.2006	
	Feldvergleich: Kataster:	27.06. 06.07. - 06.07.2005 ALK-Daten vom 28.06.2005 Aktualität 29.06.2005 Einreich. Nachführung der gezeichneten Grenzen vom 19.05.2006 bis 06.06.2006 Geänderung Ergänzung Kataster vom 02.03.2007	
Datei 05-GWBL.PLT		Blattgröße: 169,0 x 29,7 cm	