


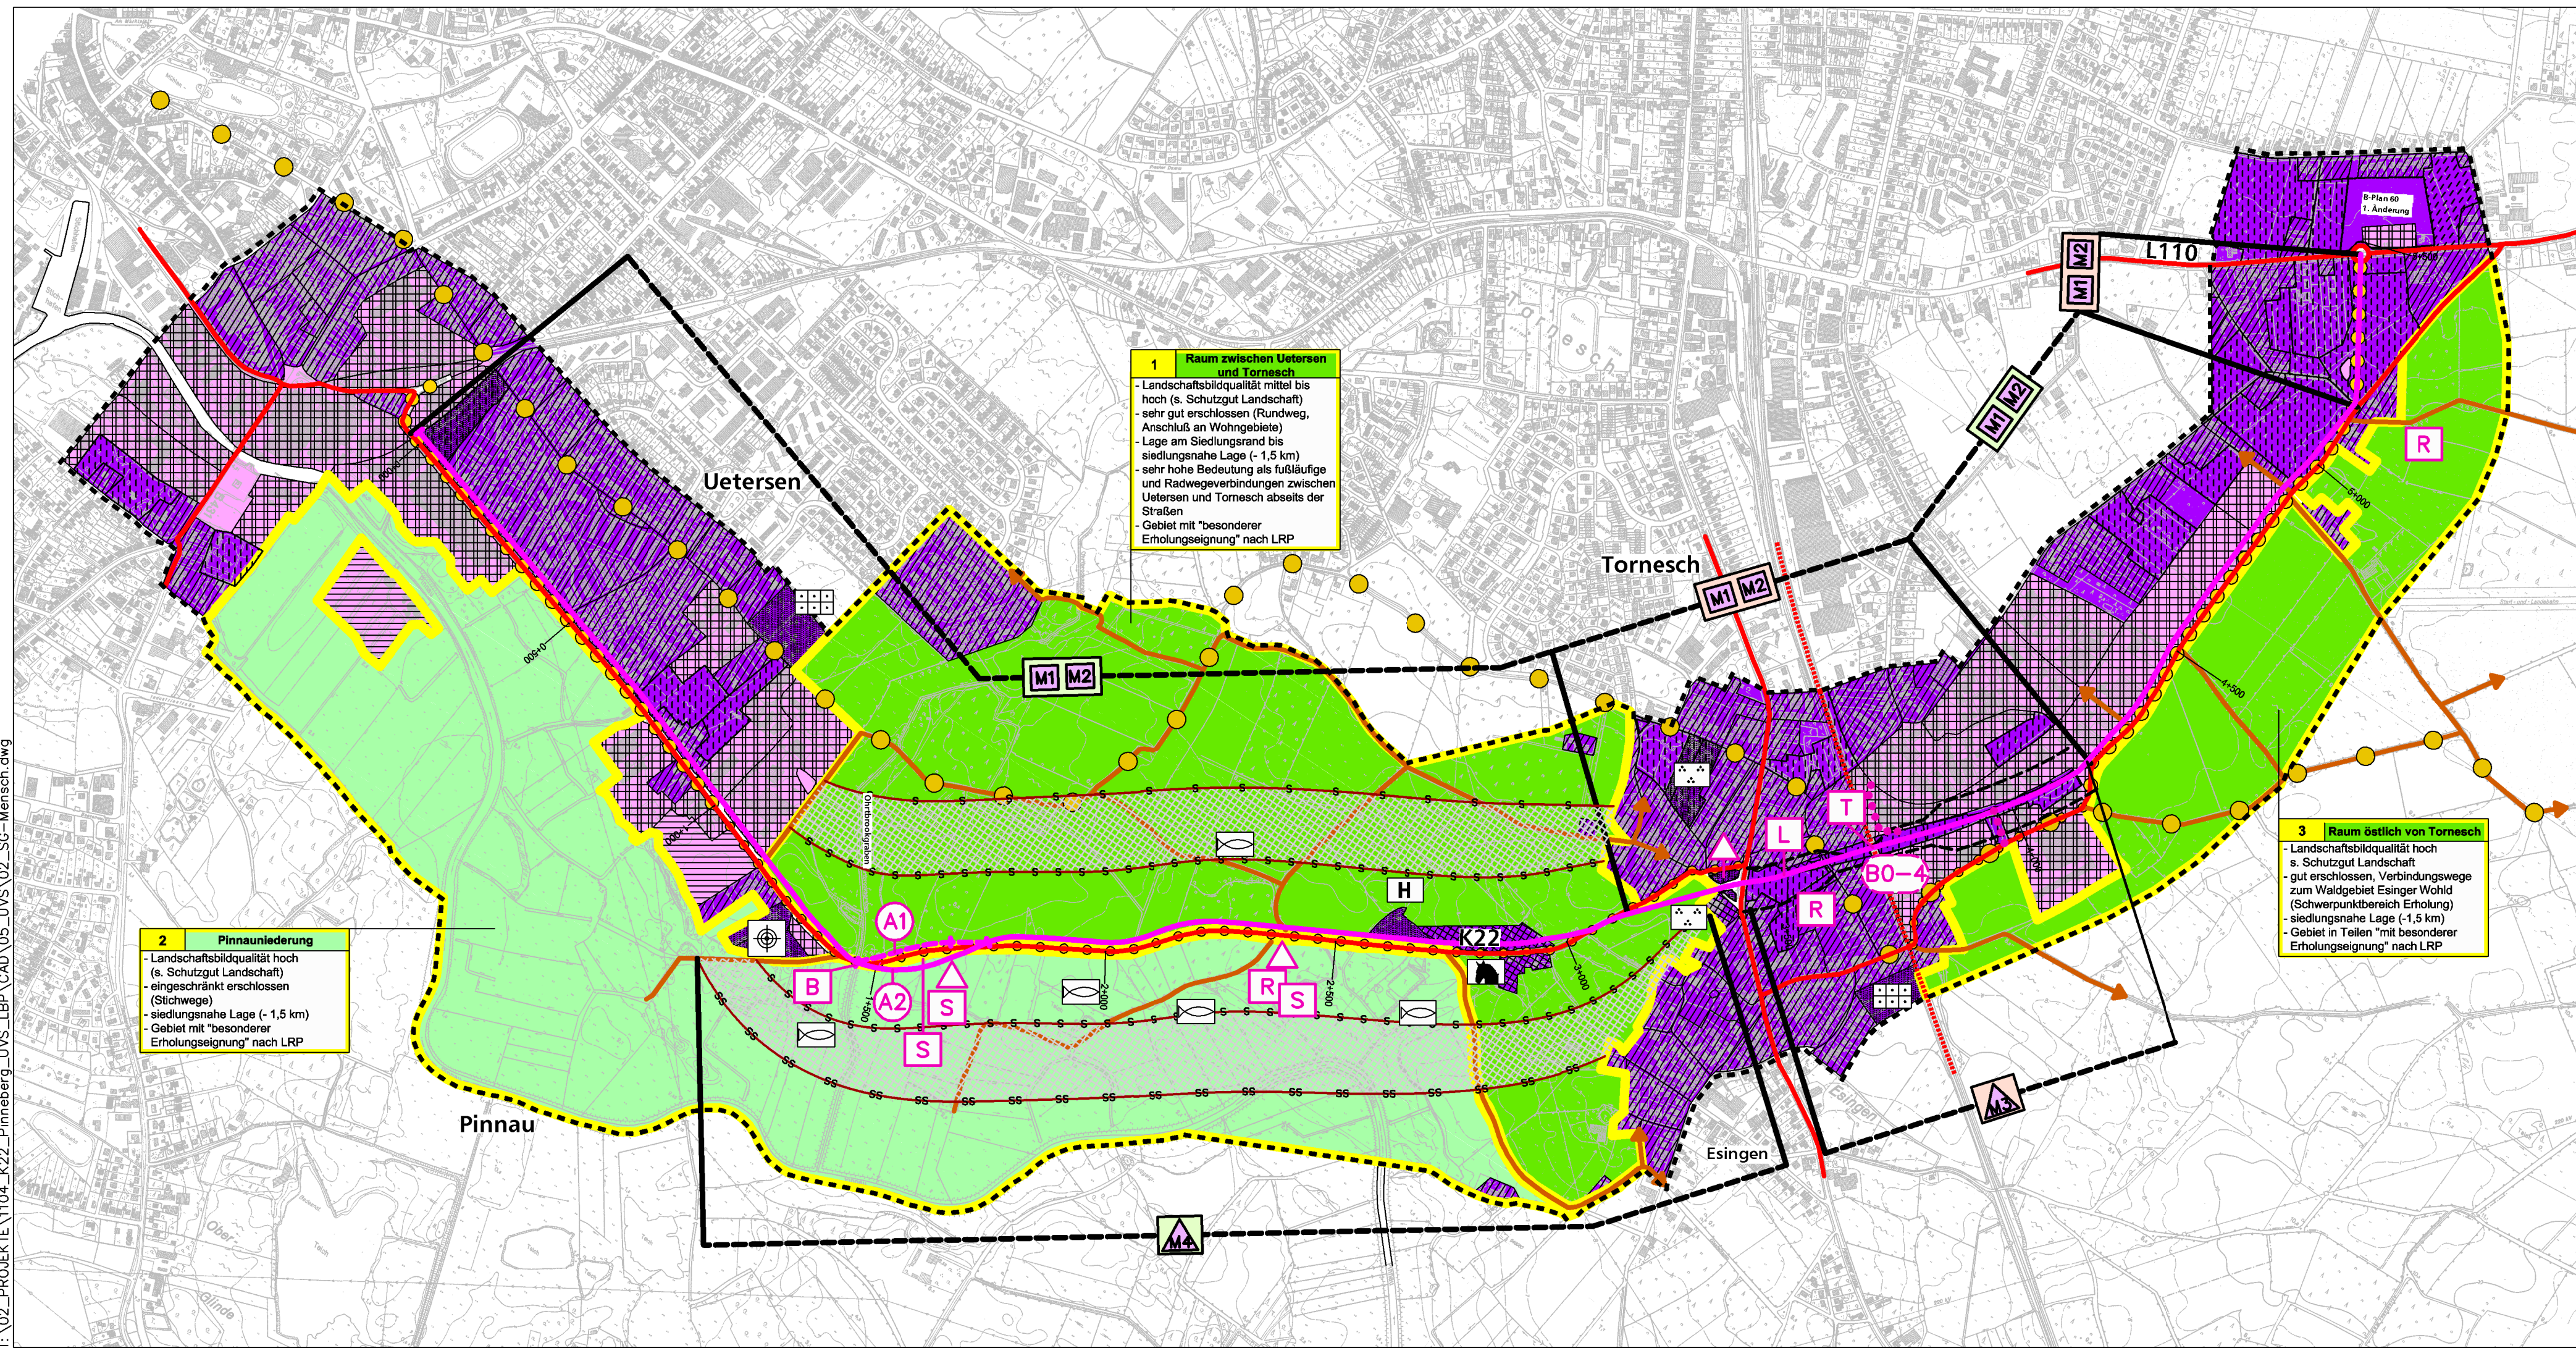

ZEICHENERKLÄRUNG

BESTAND

Siedlungsflächen

- Siedlung mit überwiegend Wohnnutzung
- Industrie- und Gewerbegebiete
- größere innerörtliche Freiflächen / Grünflächen

ERHOLUNGSRÄUME /-INFRASTRUKTUR

- Erholungsraum mit Nr.

Wege

- Straßenbegleitender Radweg
- Radfahrer im Straßenraum der K22
- als Rad- und Wanderweg nutzbare Straßen / Wege
- überregionaler Radwanderweg (historischer "Ochsenweg")

Freizeit-, Sport-, Erholungseinrichtungen

- Grünanlage
- Sportschießplatz
- Hundesportplatz
- Kleingartenanlage
- Angel-, Freizeitteich
- Reiterhof

VORBELASTUNGEN

- Bundes-, Landes, Kreisstraßen
- Bahnlinie

BEWERTUNG

Bedeutung / Empfindlichkeit Siedlungsflächen / -freiflächen

- hoch
- mittel (nicht vorhanden)
- gering

Erholungsflächen

- hoch
- mittel
- gering (nicht vorhanden)

Vorhaben

- 2-streifiger Ausbau mit begleitendem Radweg
- Ersatz Durchlass durch Brücke
- Trogbauwerk
- Lärmschutzwall / -wand
- Standort Regenrückhaltebecken
- Ausgleichsflächen Stauraumverlust
- vorgesehene Fläche für Baustelleneinrichtung
- Anbindung Fuß- / Radweg
- Variantenbetrachtung
- A: 2 Varianten Querung Ohrbrookgraben
- B: 5 Varianten Querung Bahnlinie


Umweltauswirkungen (s. a. Text, Kap. 5.1.2)

- Überbauung / Verlust von Siedlungsfreiflächen / Erholungsflächen
- Zerschneidung von Siedlungsfreiflächen / Erholungsflächen
- Schadstoffimmissionen (Neubelastung) innerhalb der Wirkzonen (nachrichtliche Darstellung nach LBP)
- Verlärmung von Landschafts- und Erholungsflächen innerhalb der 49 dB(A)-Isophone (Schraffur: Prognose 2020 abzüglich Vorbelastung Prognosenullfall ≥ 49 dB(A))
- anlagebedingte Auswirkung
- betriebsbedingte Auswirkung
- erhebliche Umweltauswirkung
- nicht erhebliche Umweltauswirkung
- Sonstiges
- Grenze des Untersuchungsraumes

Ausbau der Kreisstraße K 22 zwischen Tornesch und Uetersen

Umweltverträglichkeitsstudie Schutzgut Mensch

Auftraggeber: Kreis Pinneberg

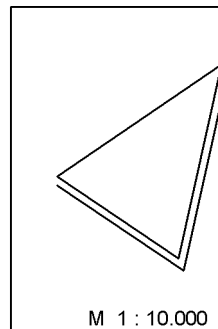

Projekt-Nr.: 1104 Blatt- Größe: 95 x 29,7 cm		Plan-Nr.
		2
	Datum	Name
bearbeitet	April 2007	Steinlein
gezeichnet	April 2007	Pieper-Simon
geprüft	April 2007	Hermanns
Lübeck, den 24.04.2007		

TGP

Trüper Gondesen Partner
Landschaftsarchitekten

An der Untertrave 17
23552 Lübeck
Fon 0451. 79882-0
Fax 0451. 79882-22
info@tgp-la.de