


H= 2498 m  
T= 50.000 m  
f= -0.500 m  
TS= 9.665 m  
KM= 3+175.000

H= 1713 m  
T= 25.000 m  
f= 0.182 m  
TS= 4.540 m  
KM= 3+325.000

H= 5011 m  
T= 25.000 m  
f= 0.062 m  
TS= 3.420 m  
KM= 3+550.000

H= 900 m  
T= 15.750 m  
f= 0.138 m  
TS= 4.260 m  
KM= 3+718.000

H= 5500 m  
T= 96.250 m  
f= -0.842 m  
TS= 8.820 m  
KM= 3+832.000

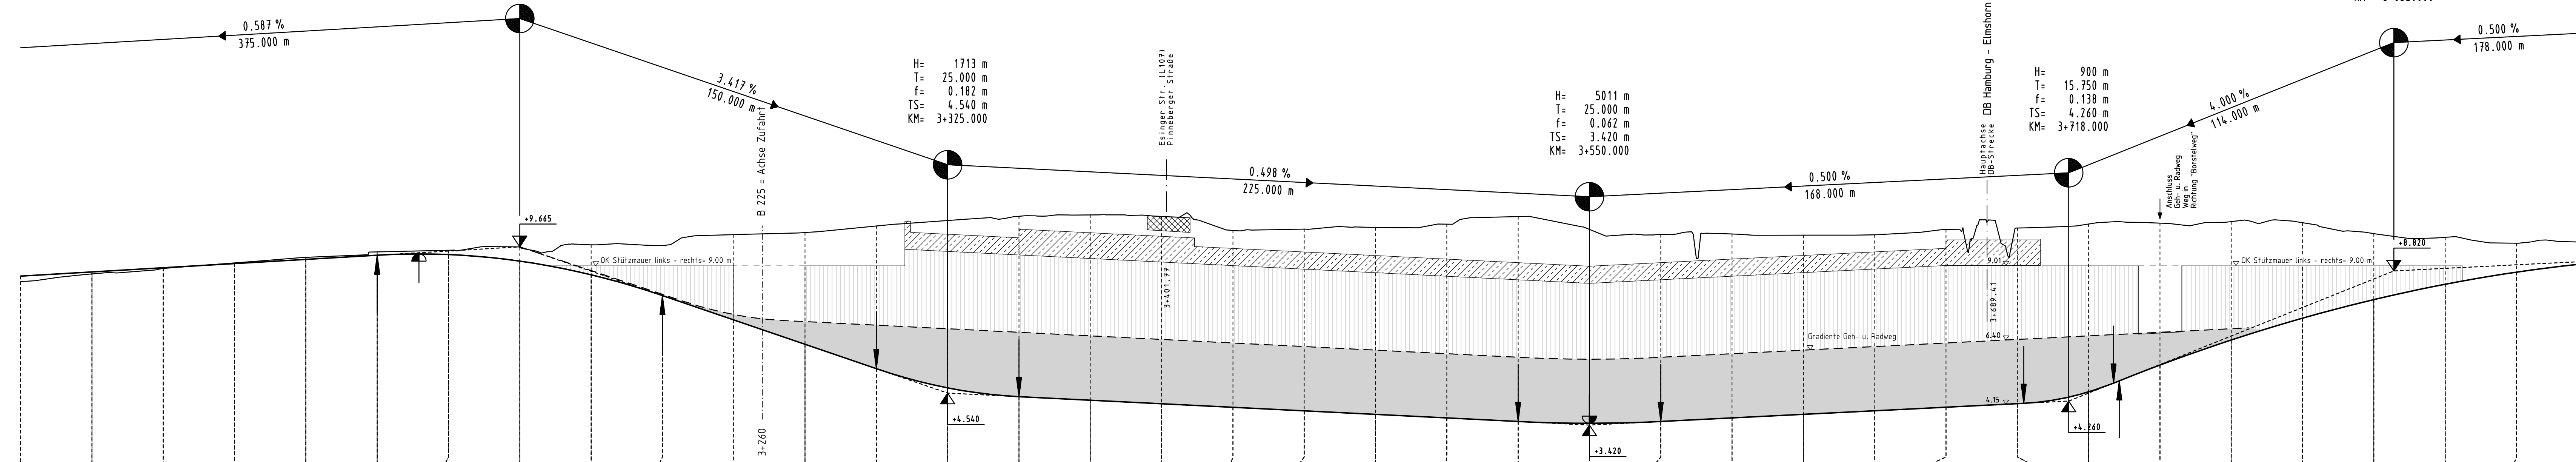

M = 1:1000/100  
NN 2.00

vorh. Gelände	8.443	8.714	8.909	9.100	9.295	9.486	9.542	9.644	9.734	9.704	10.091	10.165	10.395	10.588	10.735	10.784	10.729	10.740	10.786	10.743	10.740	10.725	10.775	10.099	10.114	10.075	10.086	10.272	10.324	10.462	10.495	10.548	10.511	10.128	9.998	9.793	9.825
Gradiente	8.638	8.785	8.932	9.078	9.225	9.372	9.393	9.165	8.686	7.957	7.102	6.248	5.394	4.722	4.416	4.291	4.167	4.042	3.918	3.793	3.669	3.544	3.482	3.545	3.670	3.795	3.920	4.045	4.170	4.583	5.522	6.400	7.165	7.816	8.353	8.777	9.087
Station	3000.000	3025.000	3050.000	3075.000	3100.000	3125.000	3150.000	3175.000	3200.000	3225.000	3250.000	3275.000	3300.000	3325.000	3350.000	3375.000	3400.000	3425.000	3450.000	3475.000	3500.000	3525.000	3550.000	3575.000	3600.000	3625.000	3650.000	3675.000	3700.000	3725.000	3750.000	3775.000	3800.000	3825.000	3850.000	3875.000	3900.000

Nr.	Art der Änderung	Datum	Name

**kreis pinneberg**

**LENK + RAUCHFUß GmbH**  
Ingenieurbüro  
Beratende Ingenieure vDI  
25462 Rellingen, Bergstraße 3 - Postfach 1245  
Telefon (04101) 2100-0 - Telefax (04101) 25091  
E-Mail: buero@lenk-rauchfuss.de  
Wasser - Abwasser - Kanalkataster - Straßenbau - Sportanlagen

Datum: 18.04.06  
Zeichen: Rauchfuß  
Gezeichnet: 18.04.06  
Gr/No  
Geprüft: 18.04.06  
Rauchfuß, jr.  
Relingen, den 18.04.2006  
Zeichnungsnummer: 250.209

Straßenbauverwaltung: Schleswig-Holstein  
Straße: Ausbau der K 22  
(Nächster Ort): Uetersen - Tornesch

Anlage 21.5.2.2  
Blatt-Nr.  
Datum  
Zeichen

**Planfeststellung**

Bearbeitet:  
Gezeichnet:  
Geprüft:

**Bahnquerung HH-Elmshorn**  
Längsschnitt Variante 2  
Maßstab: 1:1000/100

Aufgestellt: Pinneberg, den 01.06.2007  
**Kreis Pinneberg**  
Fachdienst Straßenbau und Verkehrssicherheit  
Team Tiefbau  
Wedeler Chaussee 111a  
25436 Moorrege