


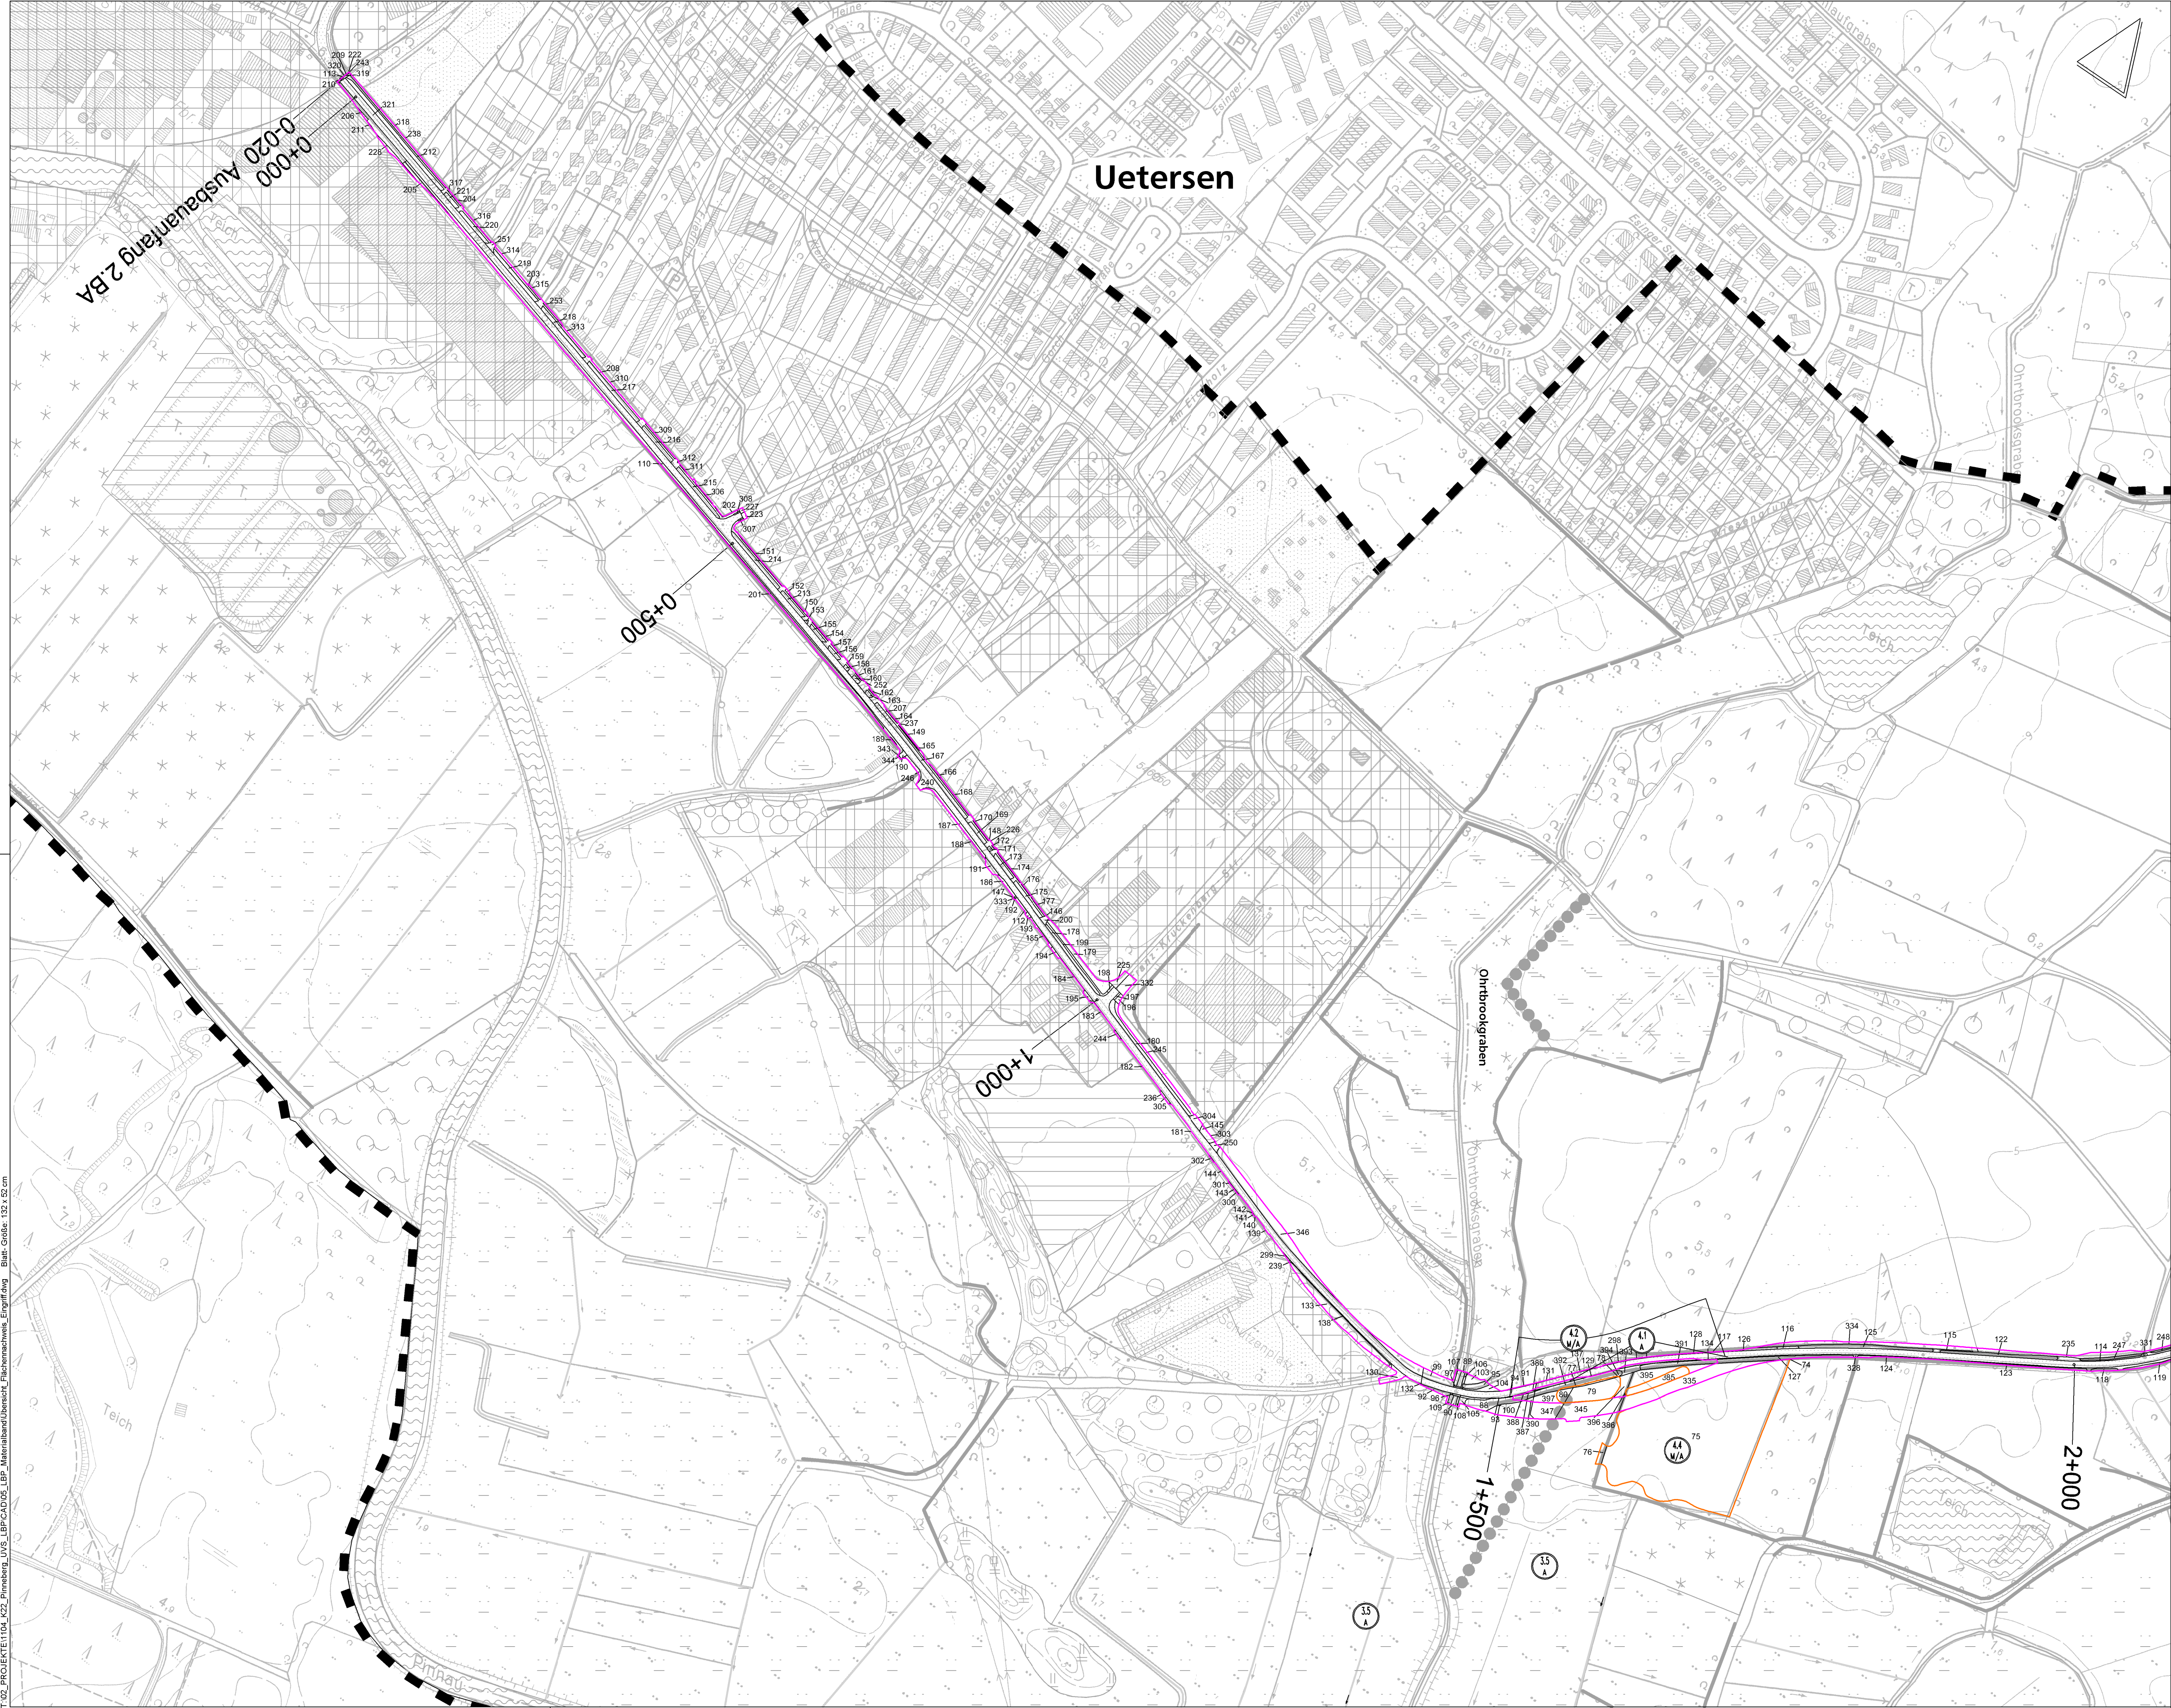

ZEICHENERKLÄRUNG

- Eingriffsgrenze
- baubedingte Flächeninanspruchnahme
- Wirkzone 1 u. 2
- Bilanzierungsflächen mit Flächen-ID

Zeichenerklärung der in grau als Bestand dargestellten Biotop- und Nutzungstypen siehe Anlage 12.1, Blatt 1

Nr.		Art der Forderung		Datum		Name	
TRÜPER GONDESEN PARTNER LANDSCHAFTSARCHITEKTEN AN DER UNTERTRAVE 17, 23952 LÖBECK FON : 0451/79882-0, FAX : 0451/79882-22 LÖBECK, 15.05.2007				TGP			
bearbeitet				15.05.07		Steinlein	
gezeichnet				15.05.07		Pieper-Simon	
geprüft				15.05.07		Hermanns	
L+R		Ingenieurbüro LENK + RAUCHFUß GmbH Beratende Ingenieure VBI 25462 Rellingen, Bergstraße 3 - Postfach 1245 Telefon: (04101) 2100-0 - Telefax: (04101) 25081 E-Mail: buero@lenk-rauchfuss.de		Datum		Zeichen	
Wasser - Abwasser - Kanalkataster - Straßenbau - Sportanlagen		18.04.06		Fenske			
18.04.06		Gr/Ho		18.04.06		Rauchfuß, J.	
Rellingen, den 18.04.2006		Zeichnungsnummer:		250.220			
Straßenbauverwaltung: Schleswig-Holstein				Anlage		12.1	
Straße: Ausbau der K 22				Blatt-Nr.		1	
(Nächster Ort): Uetersen - Tornesch				Datum		Zeichen	
Planfeststellung				Bearbeitet:			
				Gezeichnet:			
				Geprüft:			
				Flächennachweis Eingriff			
				Maßstab: 1 : 2500			
Aufgestellt: Pinneberg, den							

Grundplan hergestellt:		Ergänzungen:	
Vermessungsbüro:		Aufnahme: 17.06 - 06.07.2005	
Dipl. Ing. Gerhard Kruse		Feldvergleich: 27.06., 04.07 - 06.07.2005	
25421 Pinneberg		Kataster: ALK-Daten vom 28.06.2005 Aktualität: 29.04.2005	