


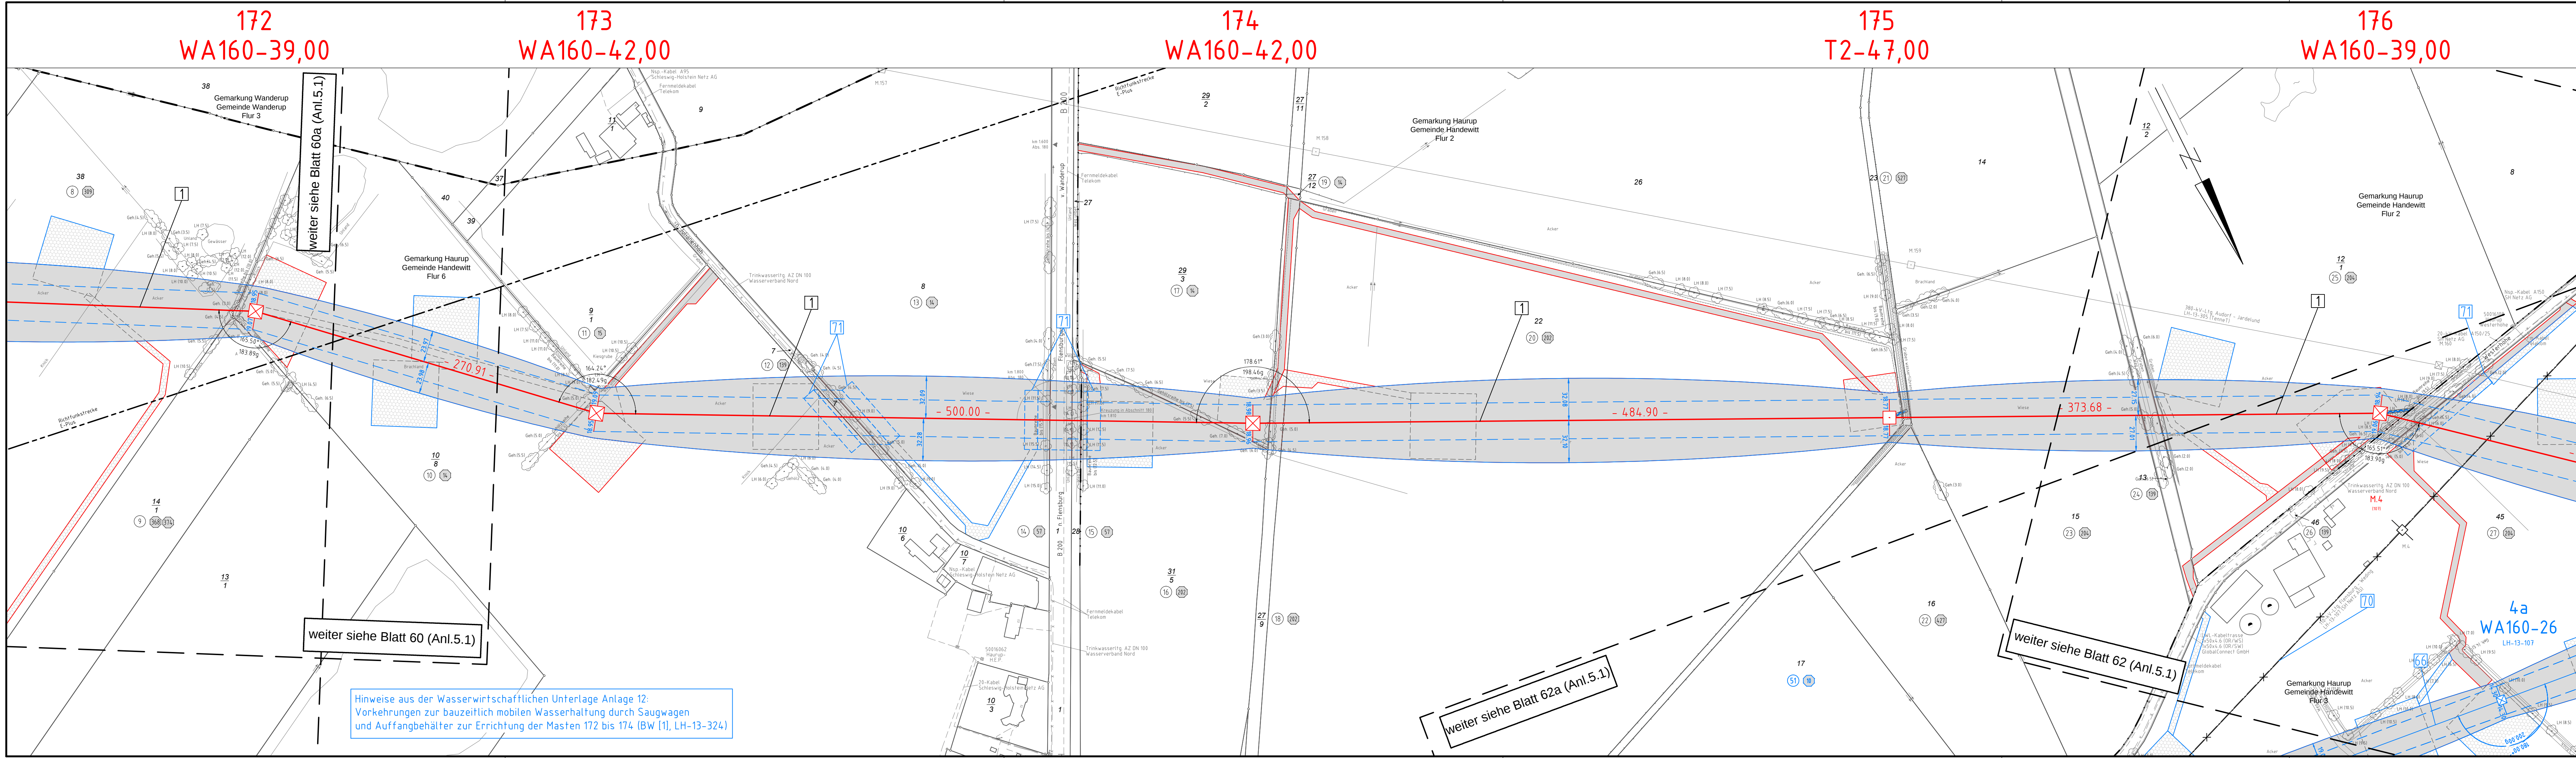

380-kV-Ltg. Audorf - Flensburg Nr. 324 Lage-/Bauwerksplan Grunderwerbsplan Mast Nr. 172 - Mast Nr. 176 DECKBLATT

- 1 Errichtung der 380-kV-Leitung Audorf-Flensburg/Handewitt, LH-13-324
- 66 Neubau der 110-kV-Leitung Flensburg - Weding, LH-13-107
- 70 Rückbau der 110-kV-Leitung Flensburg - Weding, LH-13-107, Mast 002 - Mast 005

Legende:

1 WA160-24,00 Masttyp

2 T1-26,00 Mastnummer

3 Feldlänge

4 Trassenbreite

5 Schutzbereich

6 Schutzbereichsbegrenzung

7 äußeres Seil

8 Befahrung des Schutzbereiches

Grenzen:

Kreis

Stadt/Gem.

Gemarkung

Flur

Flurstück

FFH-Gebiet

Grenze des Planfeststellungsverfahrens

Rechtsverwerb:

dauerhafte Flächeninanspruchnahme

bauzeitliche Flächeninanspruchnahme

dauerhafte Flächeninanspruchnahme/Kompensationsmaßnahmen

Schlauchleitung/Wasserhaltung

Planfeststellungsunterlage

Aufgestellt
Bayreuth
Tennet TSO GmbH
i.V. *Dr. [Signature]*
04.12.2015
i.A. Dr. *[Signature]*

e qos Energie		Maßstab 1:2000		Einheit Meter	
01	Umgl. Ltg. Nr. 324	23.11.2015	poka	Datum	Name
	Umgl. Ltg. Nr. 107	23.11.2015	poka	Bearb.	23.11.2015 poka
	Schutzgerüst erg.	23.11.2015	poka	Gepr.	01.12.2015 lp
	Schlauchlgt. erg.	23.11.2015	poka	Norm	DIN EN 50341-3-4: 01/2011
	Eigentümer neu	23.11.2015	poka	Fachbereich	TL
Zust. Änderung Datum Name Urspr.:					

Hinweise aus der Wasserwirtschaftlichen Unterlage Anlage 12:
Vorkehrungen zur bauzeitlich mobilen Wasserhaltung durch Saugwagen
und Auffangbehälter zur Errichtung der Masten 172 bis 174 (BW [1], LH-13-324)

weiter siehe Blatt 62a (Anl.5.1)

weiter siehe Blatt 62 (Anl.5.1)