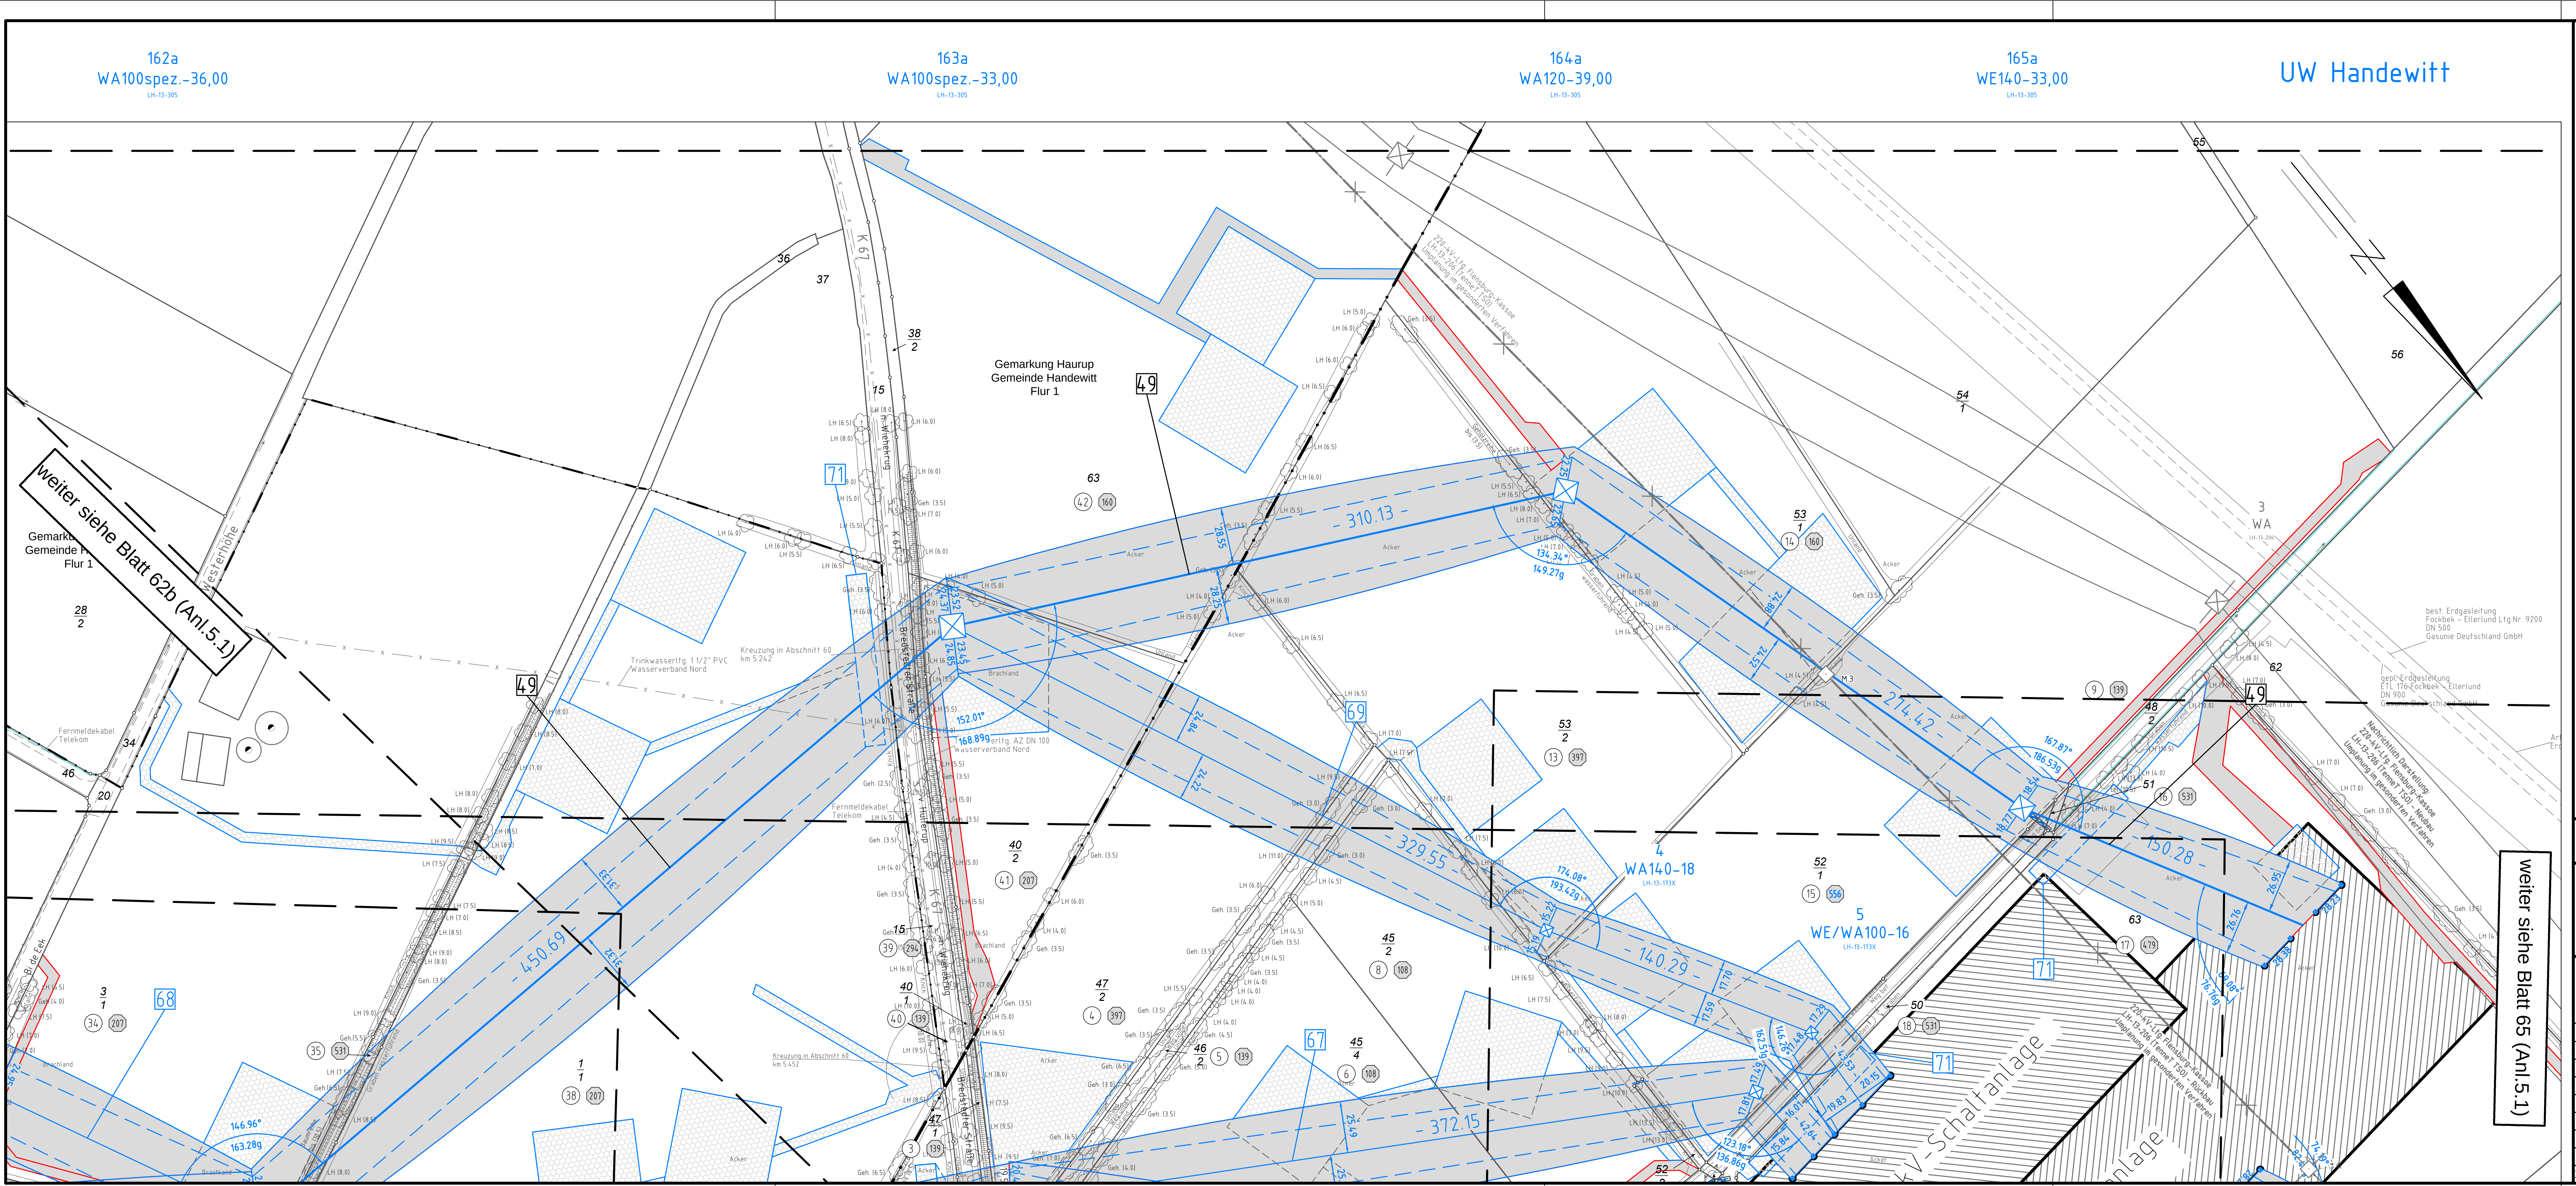

Anlage 5.1
Blatt 64/65
nachrichtlich s. Blatt 65Z/65

Taking power further

380-kV-Ltg. Audorf - Flensburg Nr. 324
Lage-/Bauwerksplan
Grunderwerbsplan
Mast Nr. 162a - UW Handewitt (305)
DECKBLATT

49	Neubau der 380-kV-Leitung Audorf-Jardelund, LH-13-305 M161-Portal, Anbindung an das UW Handewitt, 110-kV-Mitnahme Nr.173 Mast 162a - Mast 163a
66	Neubau der 110-kV-Leitung Flensburg - Weding, LH-13-107 Neubau Mast 004a und Mast 005 (standortgleich),Anschluss an den neu zu errichtenden Mast 177 der Leitung Nr. 324 Einbindung in die bestehende Leitung zwischen Mast 005 und Mast 006
67	Neubau der 110-kV-Leitung Flensburg - Weding, LH-13-107 Neubau Mast 001, Anschluss an den neu zu errichtenden Mast 177 der Leitung Nr. 324
68	Neubau der 110-kV-Leitung Flensburg - Weding, LH-13-173X Neubau Mast 002 und Mast 003, Einbindung in die best. Ltg. 107 zwischen Mast 001 und Mast 002, Nutzung Bestandstrasse, Anschluss an den neu zu errichtenden Mast 162a der Ltg. Nr. 305
69	Neubau der 110-kV-Leitung Flensburg - Weding, LH-13-173X Neubau Mast 004 und Mast 005, Anschluss an den neu zu errichtenden Mast 163a der Leitung Nr. 305

Legende:

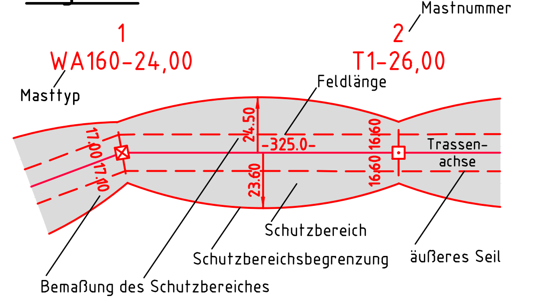

①	Eigentümerschlüsselnr.
⑤	Grundstücksordnungsnr.
99	Flurstücksnummer
☒	Abspannmast
⊡	Tragmast
✕	Rückbau 220-kV-Leitung

Grenzen:

Kreis	▬ ▬ • ▬
Stadt/Gem.	▬ • ▬ • ▬
Gemarkung	▬ • • ▬
Flur	▬ • • • ▬
Flurstück	───
FFH-Gebiet	───
Grenze des Planfeststellungsverfahrens	■ ■ ■

Rechtserwerb:

▨	dauerhafte Flächeninanspruchnahme
🟩	dauerhafte Flächeninanspruchnahme/ Kompensationsmaßnahmen
▨	bauzeitliche Flächeninanspruchnahme
〰	Schlauchleitung/Wasserhaltung

Planfeststellungsunterlage

Aufgestellt
Bayreuth,
TenneT TSO GmbH

04.12.2015

i.V.

i.A. Dr.

Deutschland GmbH
Wolfentalstraße 29
D-88400 Biberach
Leitungsplanung

01	Umpl. Ltg. Nr.324	23.11.2015	poka		Datum	Name
	Umpl. Ltg. Nr.305	23.11.2015	poka	Bearb.	23.11.2015	poka
	Umpl. Ltg. Nr.107	23.11.2015	poka	Gepr.	01.12.2015	lp
	Umpl. Ltg. Nr.173X	23.11.2015	poka	Norm	DIN EN 50341-3-4: 01/2011	
	Schutzgerüst erg.	23.11.2015	poka	Fachbereich TL		
	Eigentümer neu	23.11.2015	poka			
Zust.	Änderung	Datum	Name	Urspr.:		

Maßstab 1 : 2000

Einheit Meter

Taking power further