


177
WA140spez.-36,00

178
WA160spez.-45,00

179
WA140spez.-33,00

180
WE140-33,00

UW Handewitt

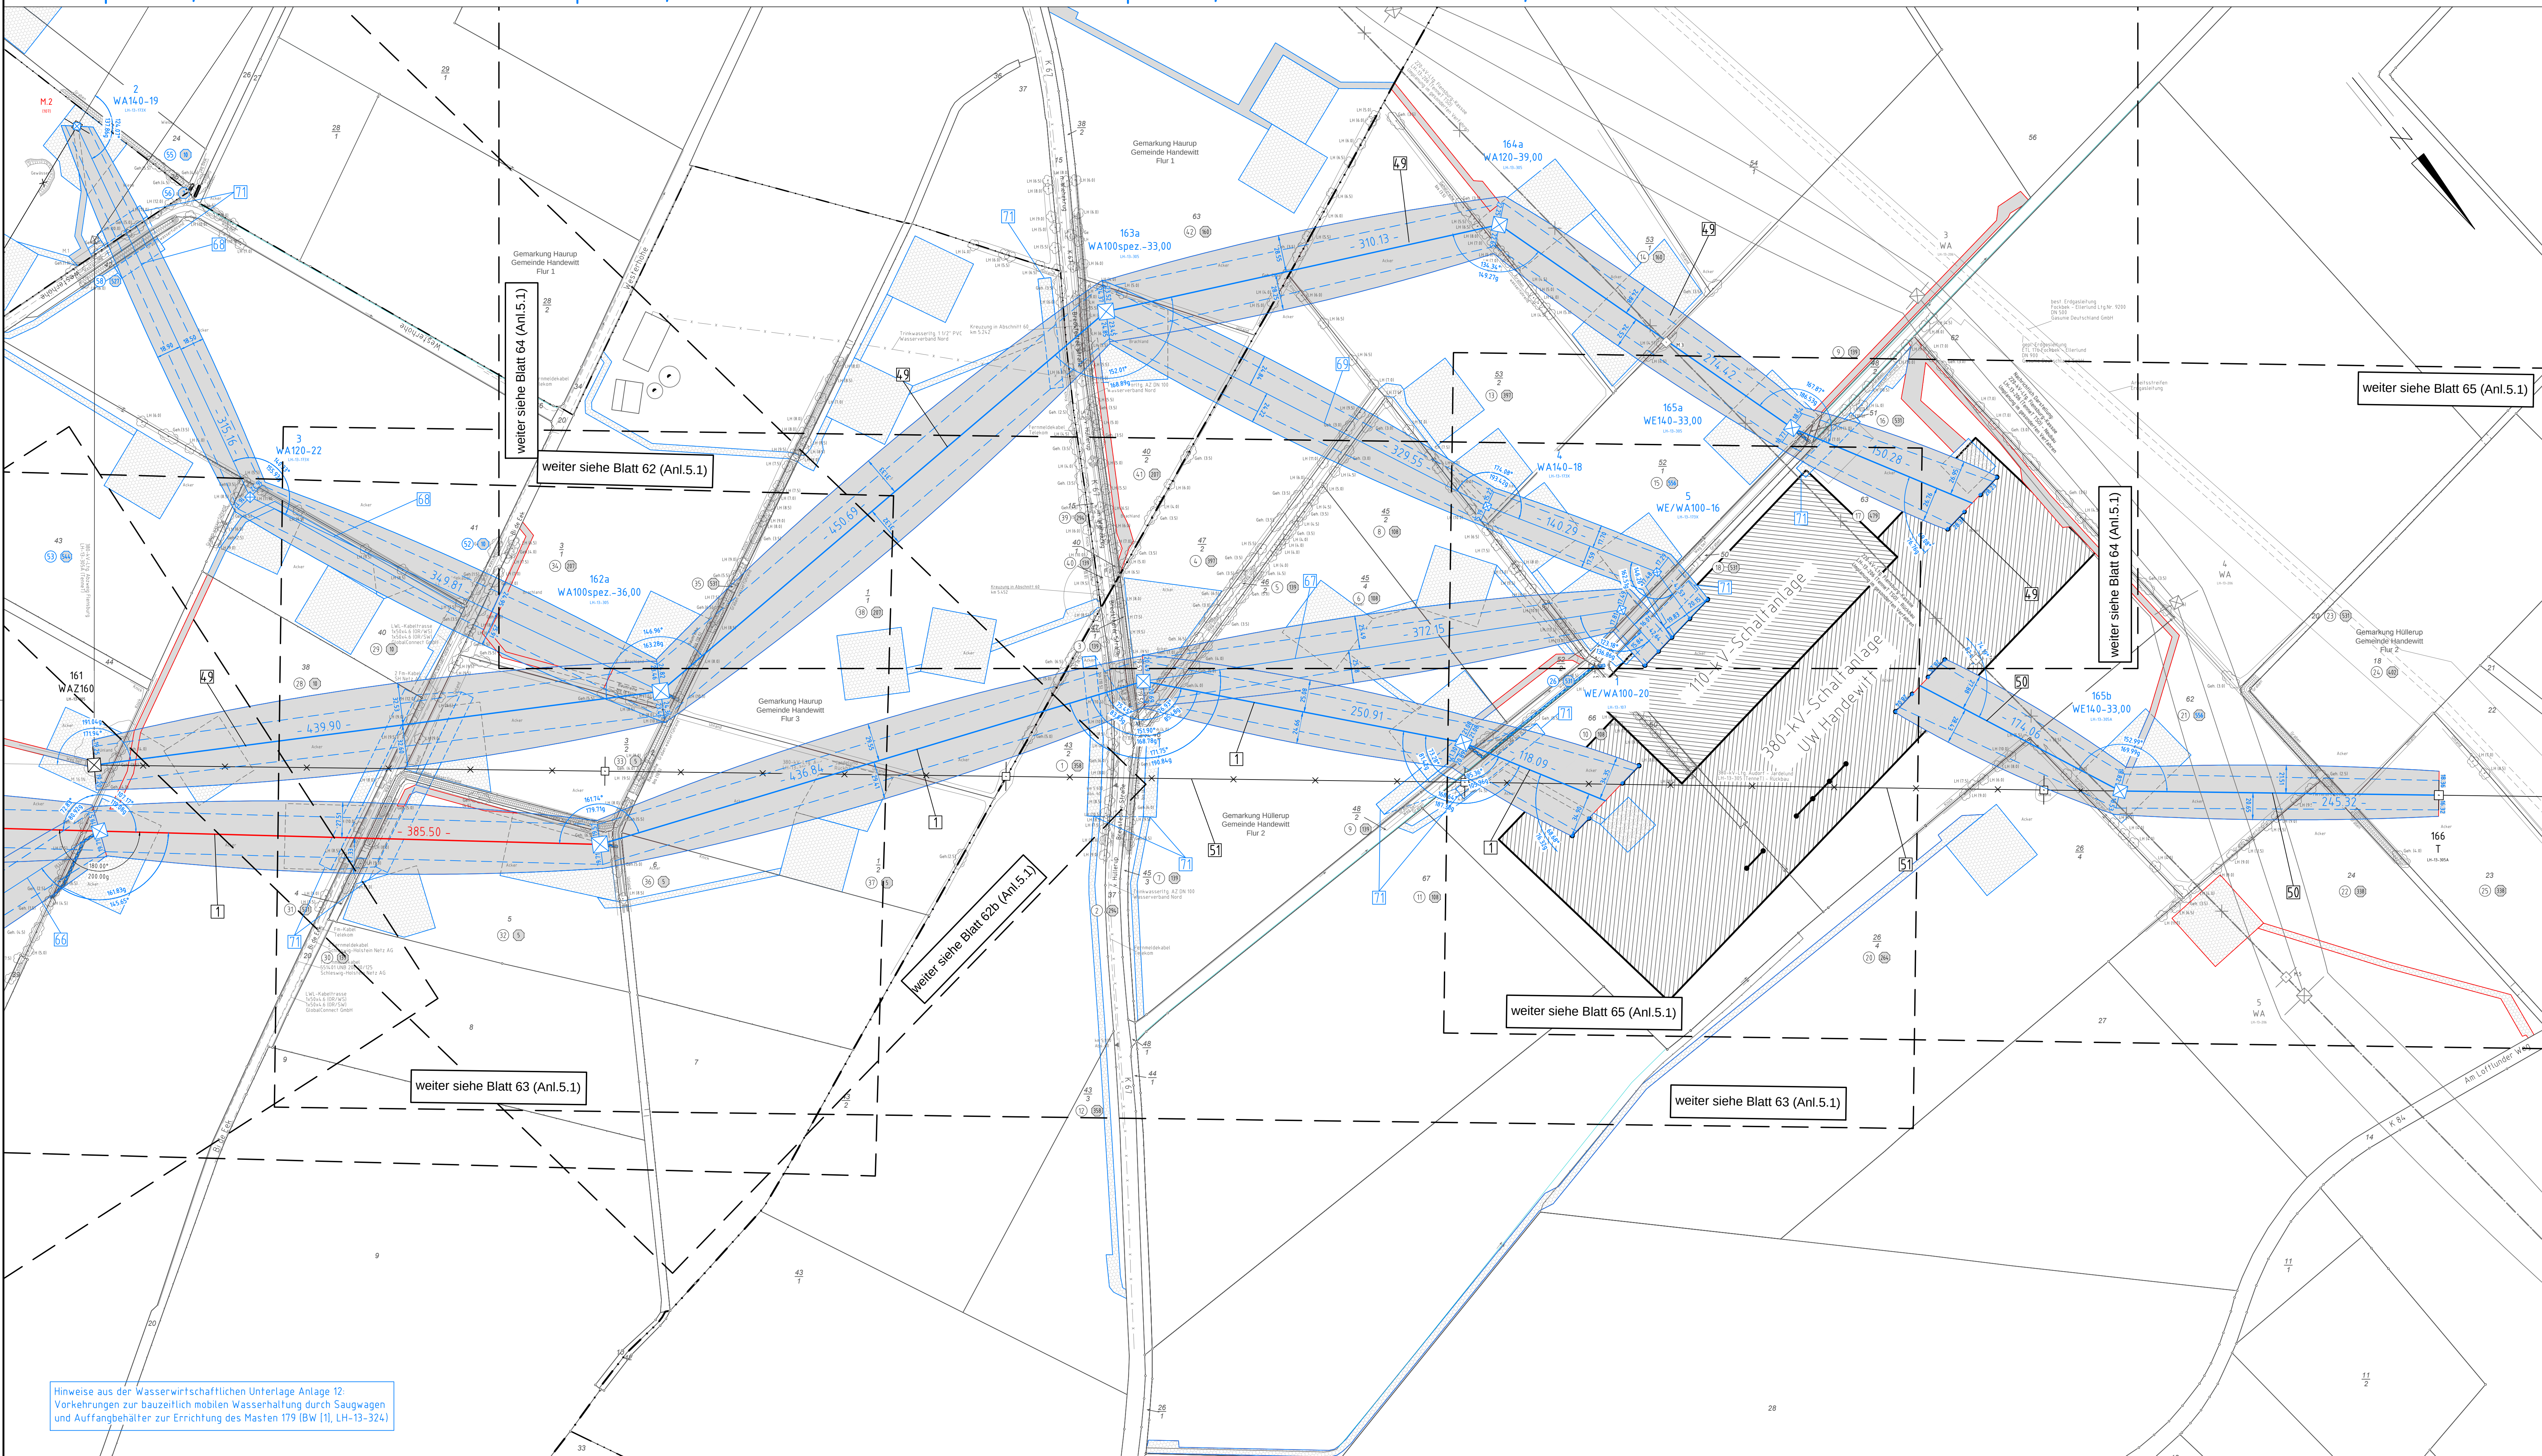

Hinweise aus der Wasserwirtschaftlichen Unterlage Anlage 12:
Vorkehrungen zur bauzeitlich mobilen Wasserhaltung durch Saugwagen
und Auffangbehälter zur Errichtung des Masten 179 (BW [1], LH-13-324)



Tennet
Taking power further

Anlage 5.1
Blatt 65Z/69

380-kV-Ltg. Audorf – Flensburg Nr. 324
Lage-/Bauwerksplan
Grunderwerbsplan
Mast Nr. 177 – UW Handewitt
DECKBLATT

- [illegible]

Legende:


Planfeststellungsunterlage

Aufgestellt Bayreuth, TenneT TSO GmbH	04.12.2015
---	------------

01	Ugpt. Ltg. Nr. 324	23.11.2015	poka		
	Ugpt. Ltg. Nr. 595	23.11.2015	poka	Datum	Name
	Ugpt. Ltg. Nr. 707	23.11.2015	poka	23.11.2015	poka
	Ugpt. Ltg. Nr. 173X	23.11.2015	poka	Gepr. 01.12.2015	lp
	Schutzgeisler eng	23.11.2015	poka	Norm. DIN EN 50341-3-4	01. 01/2011
	Schlauchl. eng	23.11.2015	poka	Fachbereich Ltg.	
	Eigentümer neu	23.11.2015	poka		
Zust.	Anforderun.	Datum	Name	Linse - Taking power further	