


UW Handewitt

165b  
WE140-33,00  
LH-13-305A

166  
T  
LH-13-305A

167  
T  
LH-13-305A

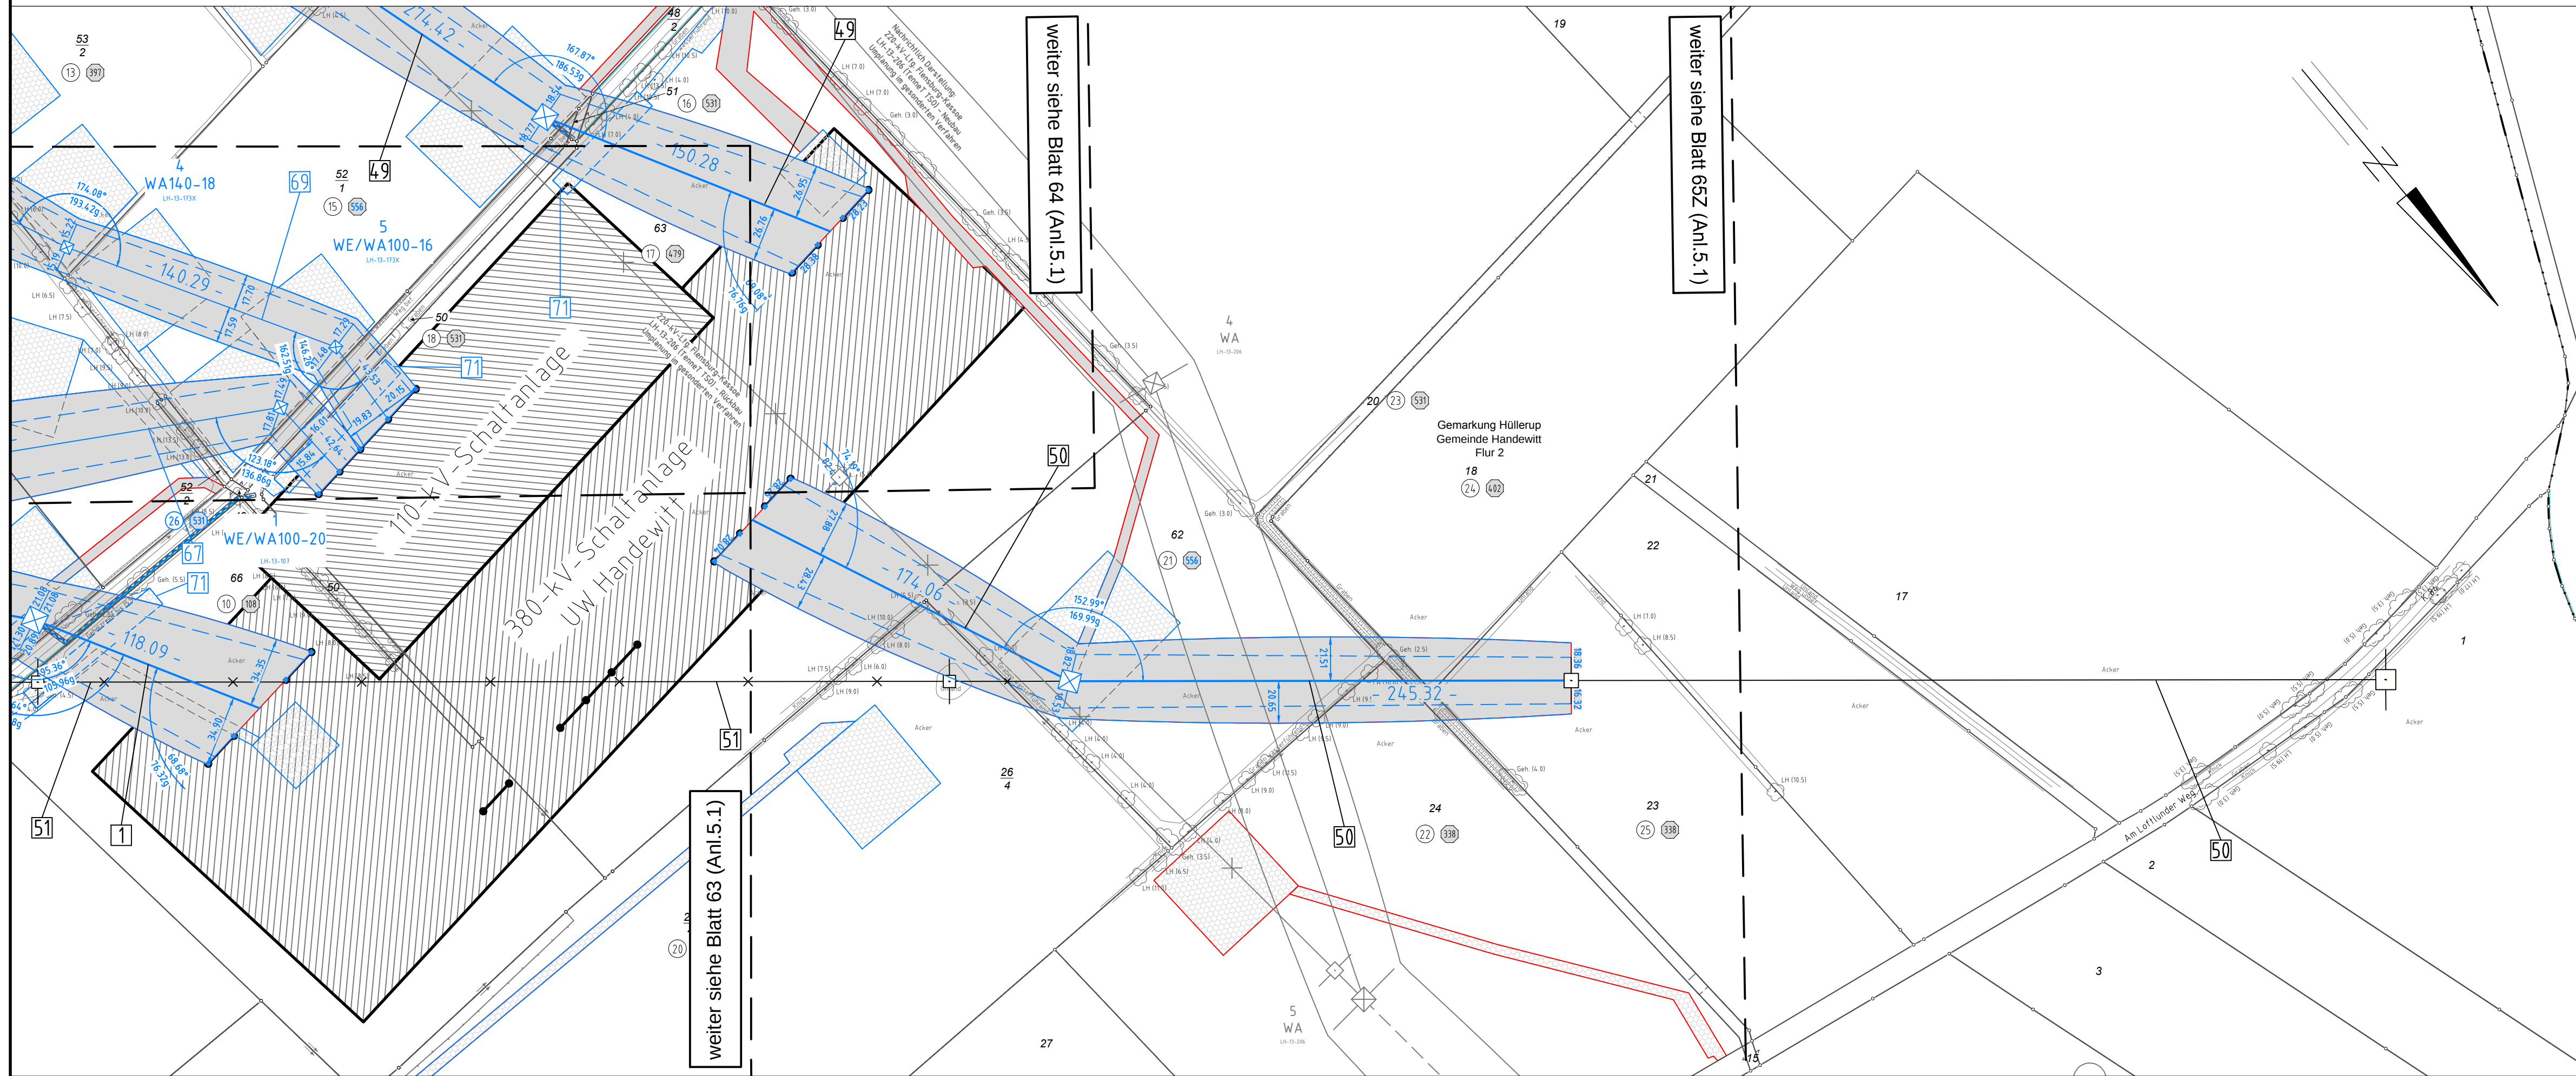

weiter siehe Blatt 64 (Anl.5.1)

weiter siehe Blatt 65Z (Anl.5.1)

weiter siehe Blatt 63 (Anl.5.1)



Anlage 5.1  
Blatt 65/65  
nachrichtlich s.  
Blatt 65Z/65

# 380-kV-Ltg. Audorf - Flensburg Nr. 324

## Lage-/Bauwerksplan


### Grunderwerbsplan

UW Handewitt - Mast Nr. 167 (305A)

## DECKBLATT

- 1 Errichtung der 380-kV-Leitung Audorf-Flensburg/Handewitt, LH-13-324  
Portal-Portal, 110-kV-Mitnahme Nr.107 Mast 177 - Mast 179
- 49 Neubau der 380-kV-Leitung Audorf-Jardelund, LH-13-305  
M161-Portal, Anbindung an das UW Handewitt, 110-kV-Mitnahme Nr.173 Mast 162a - Mast 163a
- 50 Neubau der 380-kV-Leitung Audorf-Jardelund, LH-13-305  
Portal-M165b, Anbindung an das UW Handewitt, der neue Abschnitt wird an den Mast 166 der Leitung Nr.305 angebunden
- 51 Rückbau der 380-kV-Leitung Audorf-Jardelund, LH-13-305  
M162 - M165
- 67 Neubau der 110-kV-Leitung Flensburg - Weding, LH-13-107  
Neubau Mast 001, Anschluss an den neu zu errichtenden Mast 177 der Leitung Nr. 324
- 69 Neubau der 110-kV-Leitung Flensburg - Weding, LH-13-173X  
Neubau Mast 004 und Mast 005, Anschluss an den neu zu errichtenden Mast 163a der Leitung Nr. 305

#### Legende:

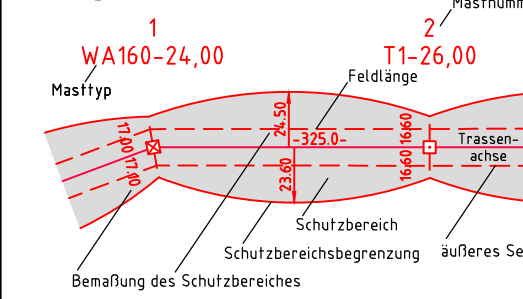

- 1 Eigentümerschleuselnr.
- 5 Grundstücksordnungsnr.
- 99 Flurstücksnummer
- Abspannmast
- Tragmast
- Rückbau 220-kV-Leitung

#### Grenzen:

- Kreis
- Stadt/Gem.
- Gemarkung
- Flur
- Flurstück
- FFH-Gebiet
- Grenze des Planfeststellungsverfahrens

#### Rechtserwerb:

- dauerhafte Flächeninanspruchnahme
- bauzeitliche Flächeninanspruchnahme
- dauerhafte Flächeninanspruchnahme/Kompensationsmaßnahmen
- Schlauchleitung/Wasserhaltung

### Planfeststellungsunterlage

Aufgestellt  
Bayreuth,  
TenneT TSO GmbH

04.12.2015

i.V. *Dr. P. L.* i.A. Dr. *Dr. B. J.*

|                     |                   |                                                                                |      |                   |                           |
|---------------------|-------------------|--------------------------------------------------------------------------------|------|-------------------|---------------------------|
| <b>eqos Energie</b> |                   | Deutschland GmbH<br>Wolfenbühlstraße 29<br>D-38400 Biberach<br>Leitungsplanung |      | Maßstab<br>1:2000 | Einheit<br>Meter          |
| 01                  | Uml. Ltg. Nr.324  | 23.11.2015                                                                     | poka | Datum             | Name                      |
|                     | Uml. Ltg. Nr.305  | 23.11.2015                                                                     | poka | Bearb.            | 23.11.2015                |
|                     | Uml. Ltg. Nr.107  | 23.11.2015                                                                     | poka | Gepr.             | 01.12.2015                |
|                     | Uml. Ltg. Nr.173X | 23.11.2015                                                                     | poka | Norm              | DIN EN 50341-3-4: 01/2011 |
|                     | Schutzgerüst erg. | 23.11.2015                                                                     | poka | Fachbereich TL    |                           |
|                     | Schlauchl. erg.   | 23.11.2015                                                                     | poka |                   |                           |
|                     | Eigentümer neu    | 23.11.2015                                                                     | poka |                   |                           |
| Zust.               | Änderung          | Datum                                                                          | Name | Urspr.:           |                           |