
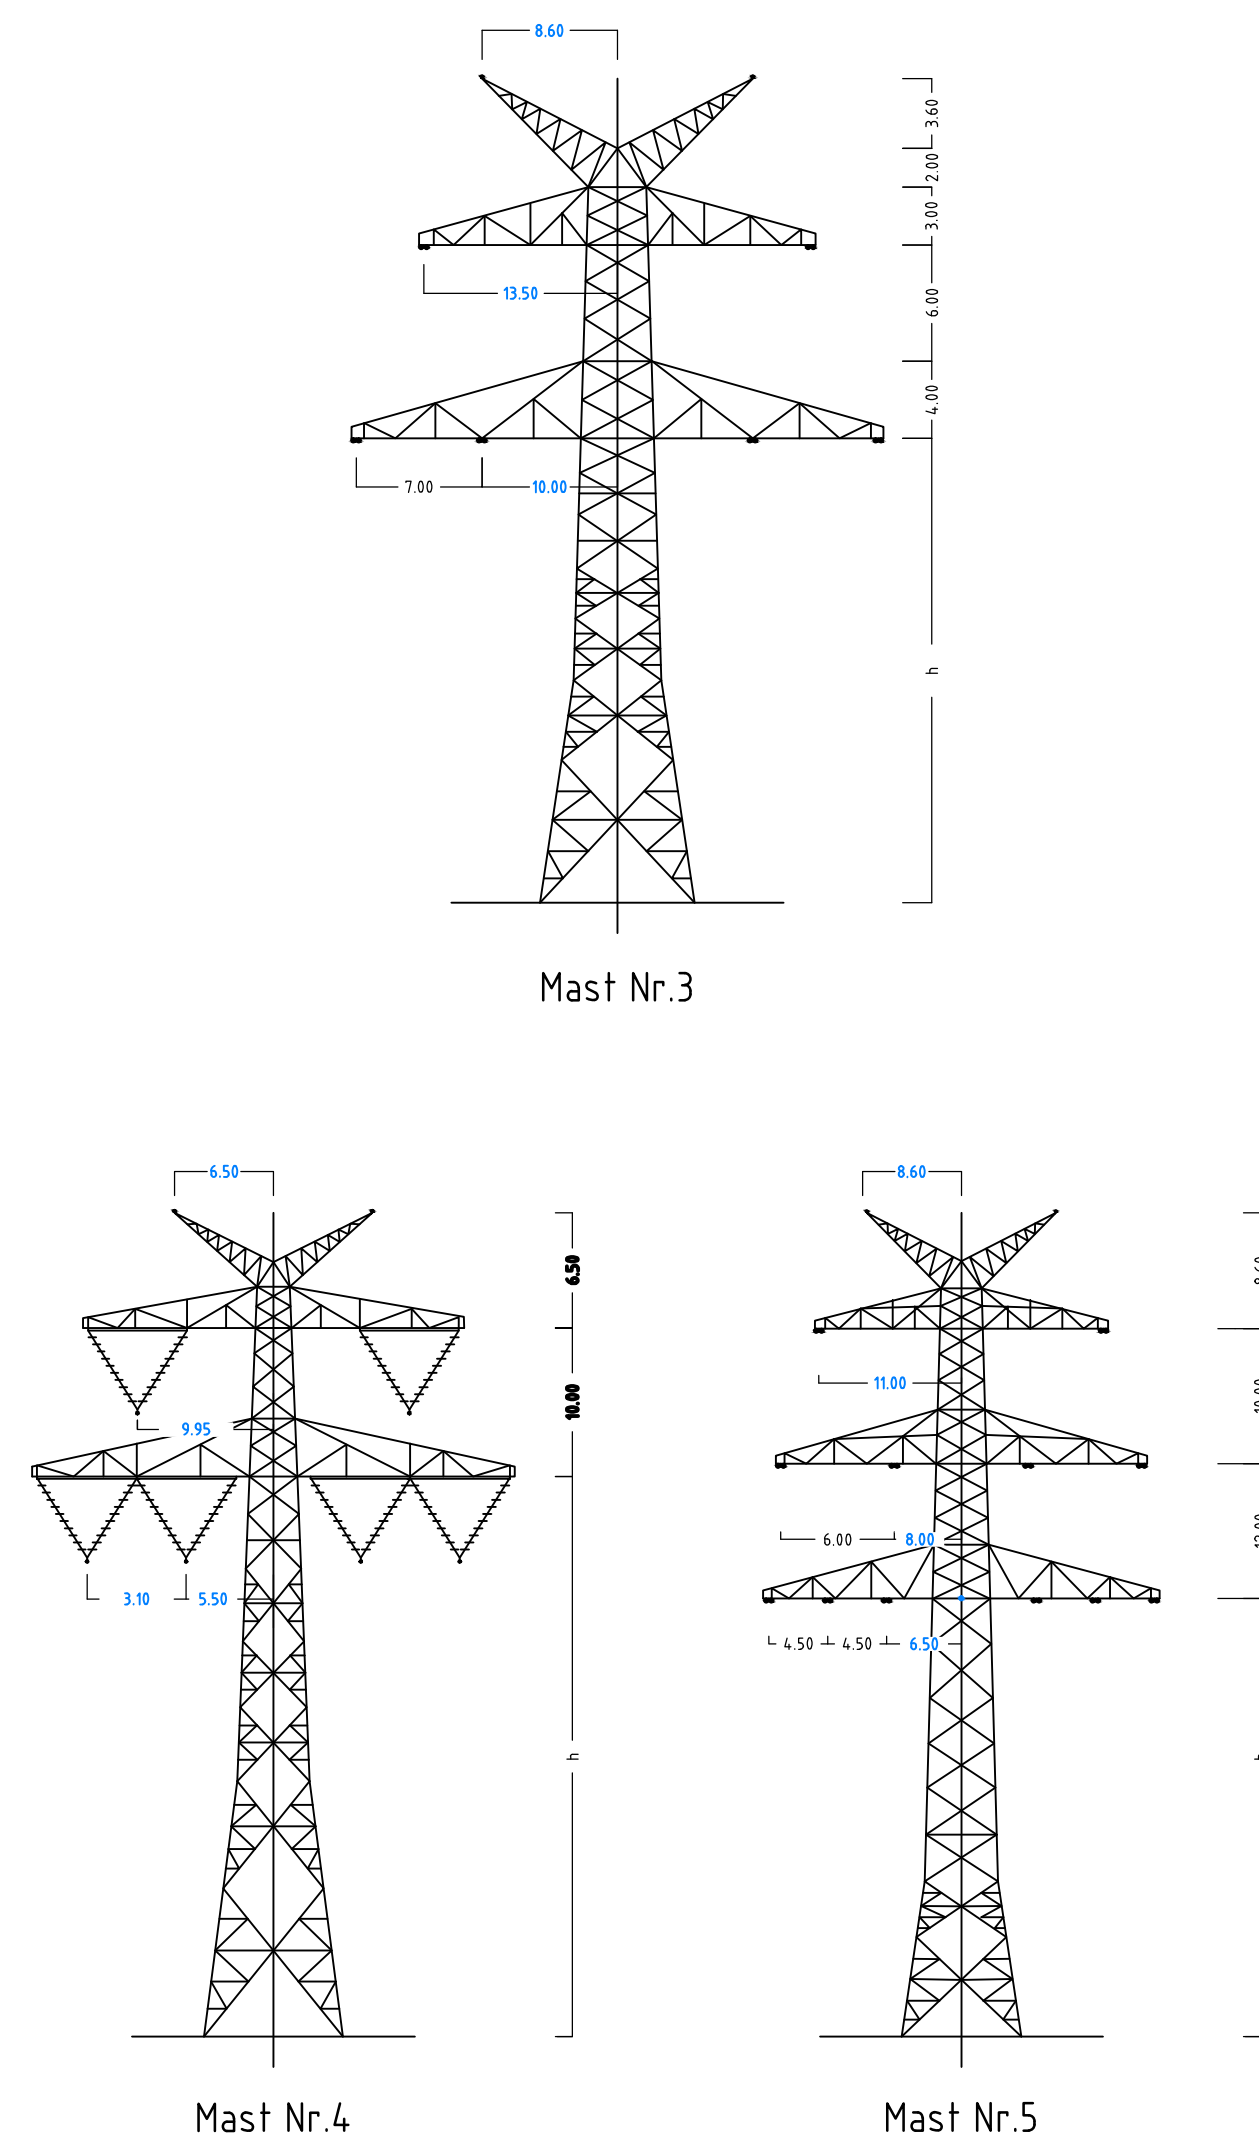
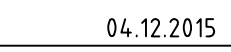


005
WA160 spez.-45.00
DA/

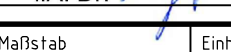

Planfeststellungsunterlage				
Aufgestellt Bayreuth, Tennet TSO GmbH		04.12.2015		
i.V. 		i.A. Dr. 		
		Halftag 1: 2000		Einheit Meter
61	Insel 1/3 Nr.124 Insel M005	23.11.2015 23.11.2015	gema gema	Datum Name Bearb. 23.11.2015 Gegr. 01.12.2015 Norm DIN EN 50341-3-6: 01/2011 Fachbereich TL
		 Taking power further		
Zust.	Änderung	Datum	Name	Urspr.