
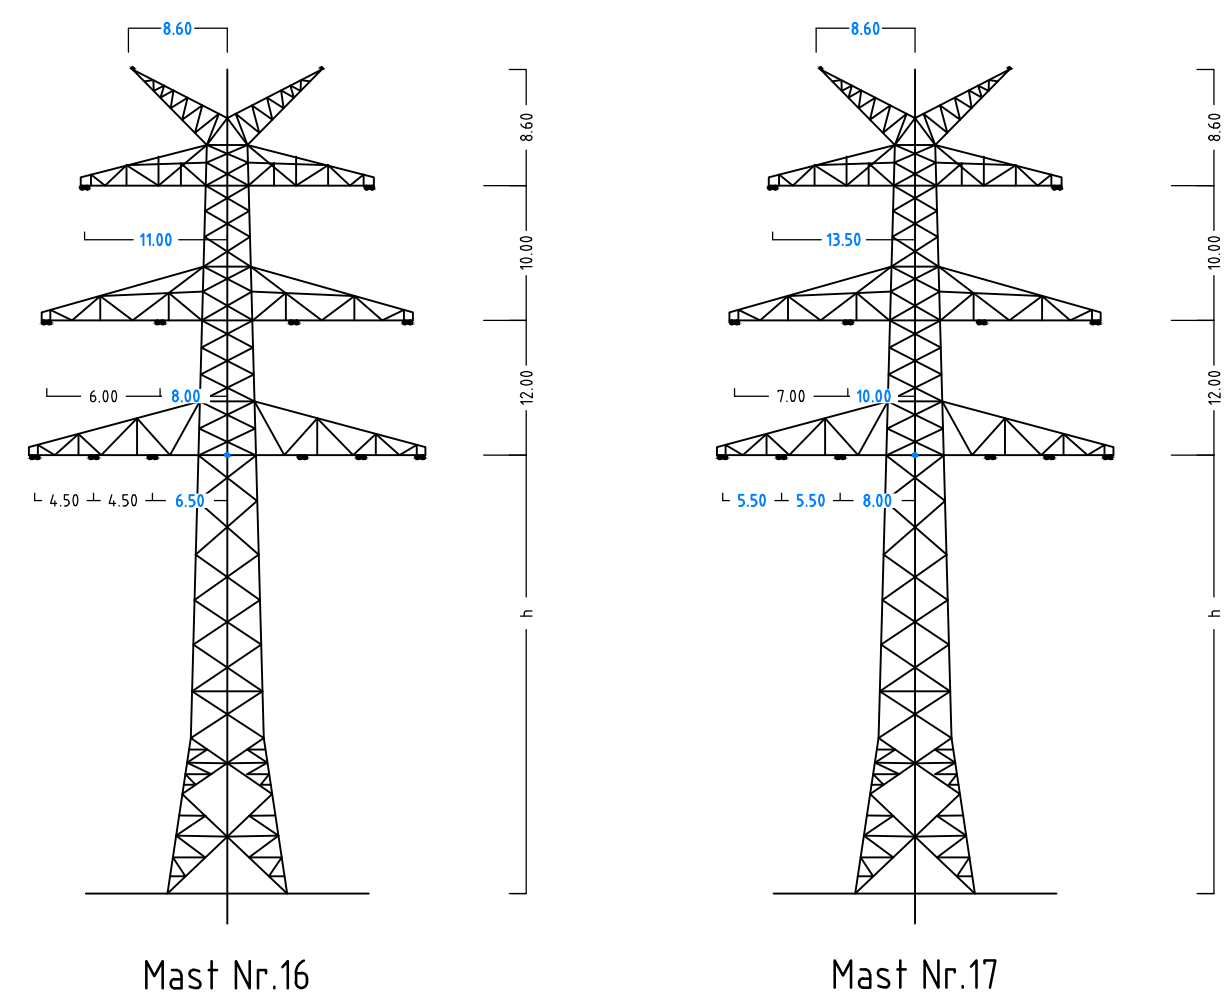


016
WA160-57.00
/DA

-365.02-
ES/LWL mit Vogelschutzmarkern

017
WA120 spez.-57.00
DA/

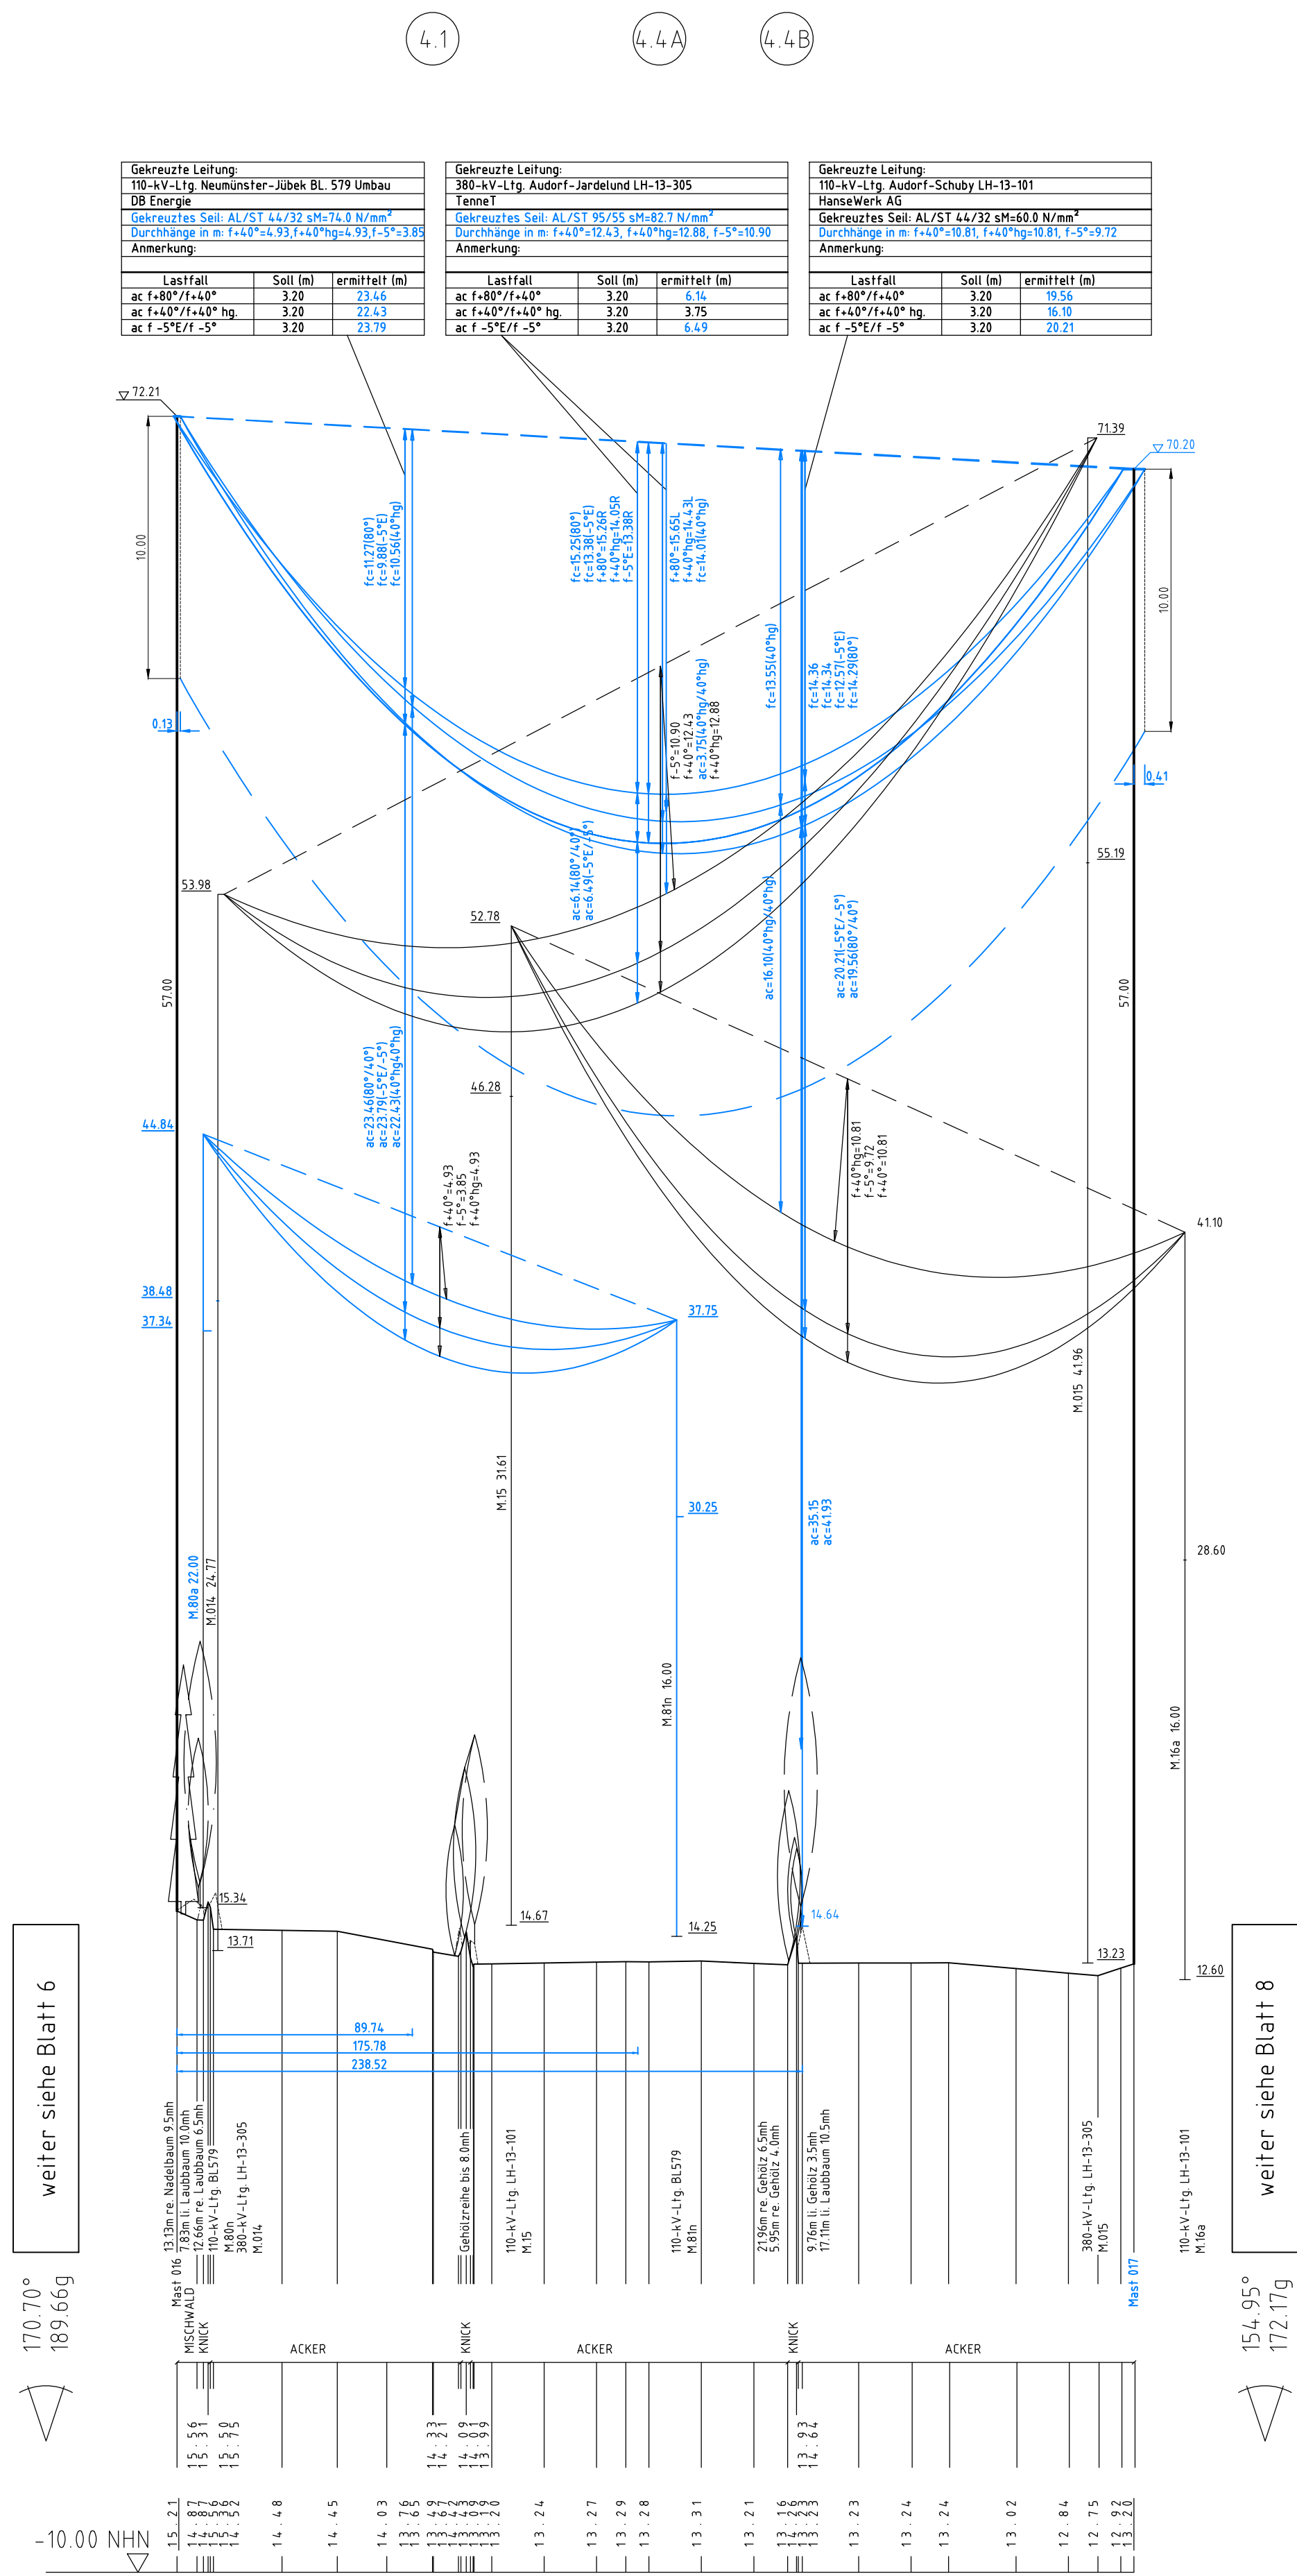

Anlage 6.1
Blatt 7/65



380-kV-Ltg. Audorf - Flensburg Nr. 324

Längenprofil DECKBLATT Neuplanung

Mast Nr. 16 - Mast Nr. 17

Maßstab der Längen 1: 2000
der Höhen 1: 200

DIN VDE-Bestimmung	: DIN EN 50341-3-4: 01/2011 (Eiszone 2, Windzone 3)
Masttyp	: DA-4-DE-2015 x ZES
Besetzung	: 2x3x1565-AL1/72-ST1A, MZS=46,0N/mm² (110-kV-Mitnahme SH Netz AG, Trav III, Ltg. Nr. 102)
Leiterseil	: 2x3x4565-AL1/72-ST1A, MZS=46,0N/mm²
Erdschliff	: 2x 264-AL1/34-ST1A
Lufthaken/sonstige Belegung	: 2x LWL äquivalent zu 264-AL1/34-ST1A, dhgl. zu LS
Kettenlänge	: 380-kV-DA = 6,50m (500N); 110-kV-DA = 2,80m (600N)
Seitliche Überhöhung	: 18,6 m rechts oder links aufgenommen

Planfeststellungsunterlage

Aufgestellt 04.12.2015
Bayreuth, TenneT TSO GmbH

i.V. i.A. Dr.

Maßstab 1: 2000
Einheit Meter

01	Umpl. Ltg. Nr. 324	23.11.2015	geka	Datum	Name
	Umpl. Ltg. Nr. 102	23.11.2015	geka	Bearb.	poka
		01.12.2015	Ip	Gepr.	
				Norm	DIN EN 50341-3-4: 01/2011
				Fachbereich	TL



Zust. Änderung Datum Name Urspr.