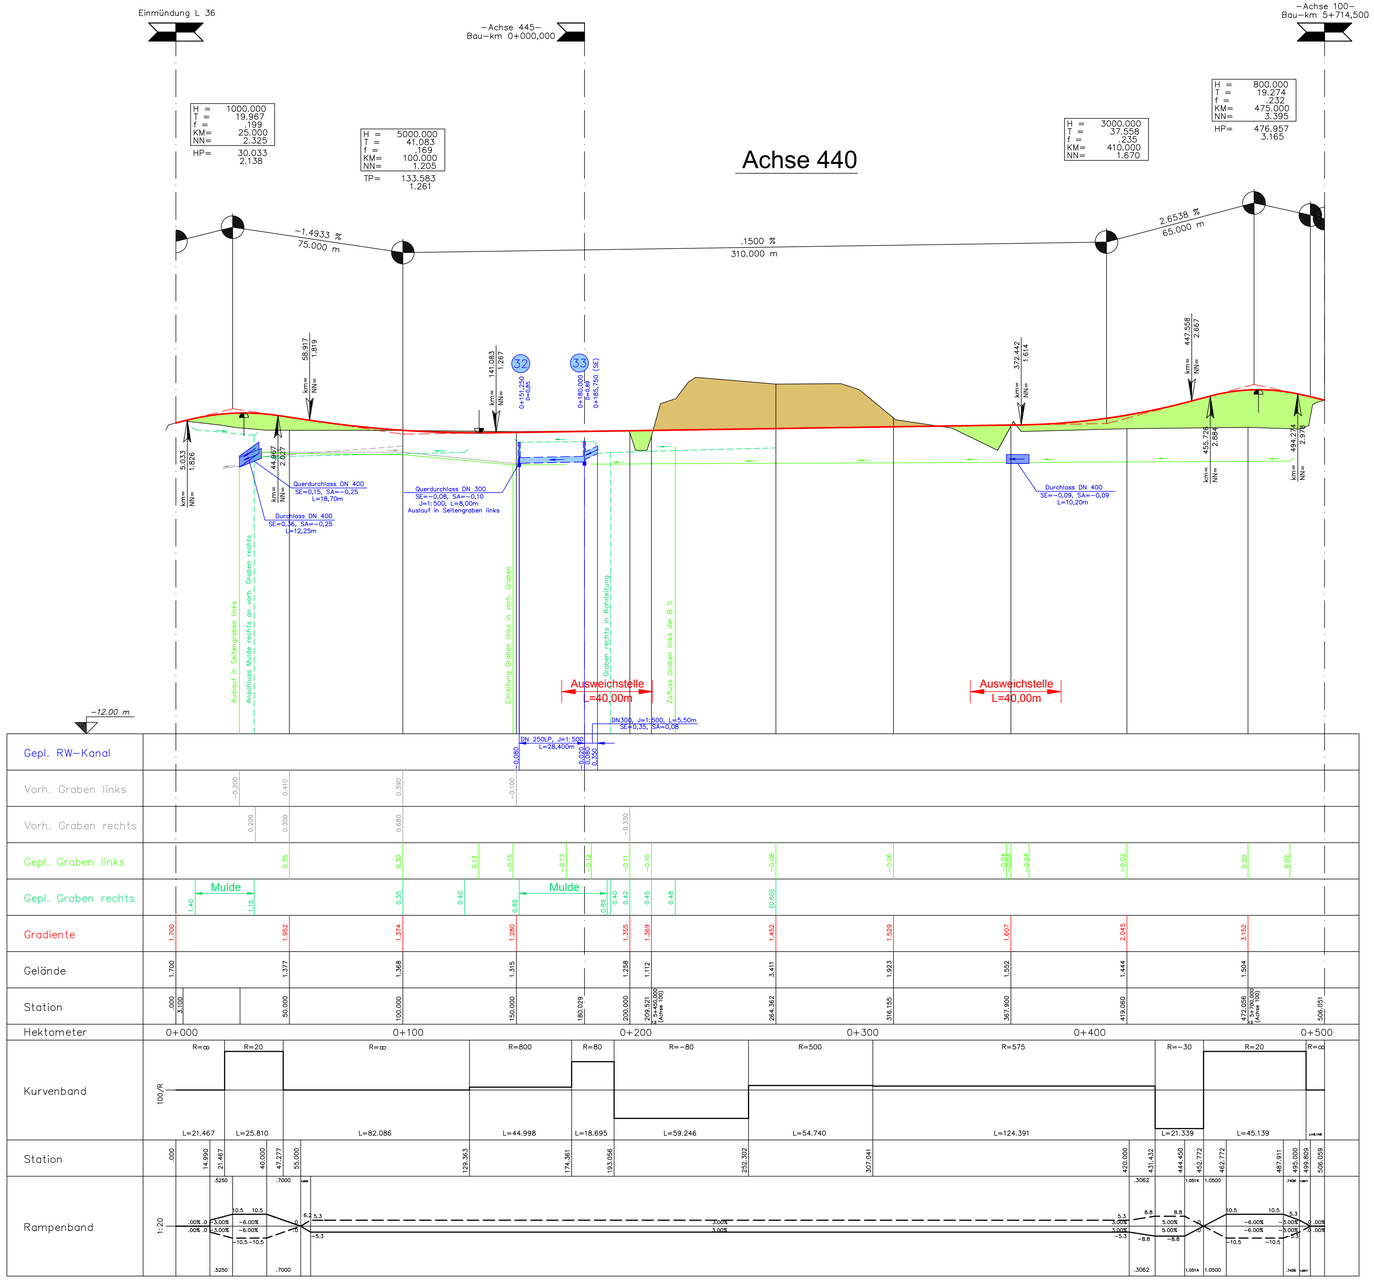

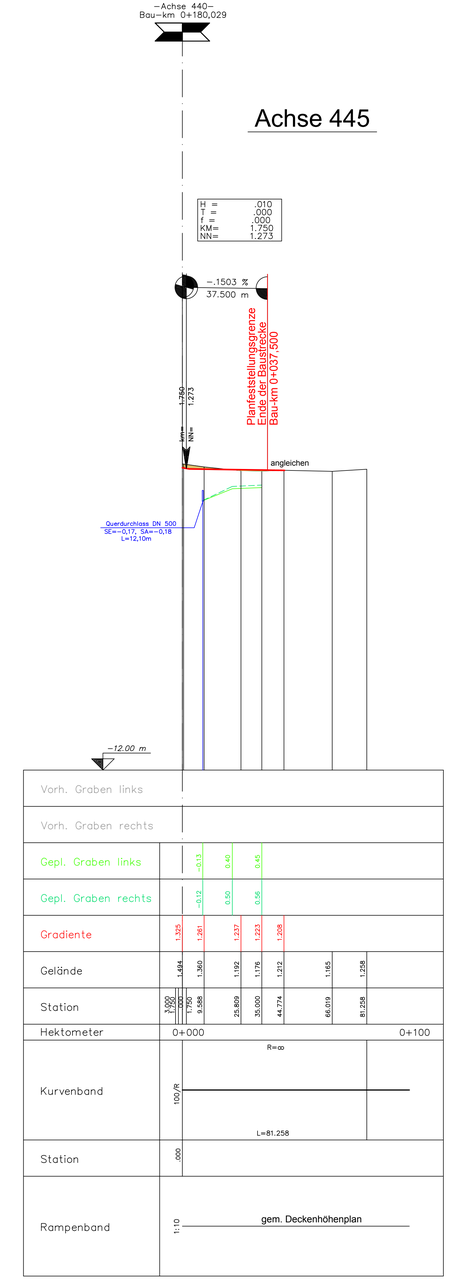

Zeichenerklärung

- Gradientenhochpunkt
- Gradiententiefpunkt
- Ausrundungsbeginn Kuppe/ Ausrundungsende Wanne
- H = 26640.000, T = 69.974, f = 0.092, km = 0+055.000, NN = 2.850 — Neigungsbrechpunkt mit Angabe von: Ausrundungshalbmesser, Tangentenlänge, Stichhöhe, Bau-km, Höhe Tangentenschnittpunkt
- +0.000 % / 75.000 m — +0.525 % / 150.000 m — Längsneigung und Abstand zum nächsten Neigungsbrechpunkt
- = Gepl. Gradiente
- Schacht links — = Gepl. Regenwasserkanal links
- Schacht rechts — = Gepl. Regenwasserkanal rechts
- 10 = Schachtnummer
- D = Deckelhöhe Schacht
- S = Sohlhöhe Schacht
- SD = Sohlhöhe Drainage
- SE = Sohlhöhe Einlauf
- SA = Sohlhöhe Auslauf
- = Gepl. Mulde bzw. Graben rechts
- = Gepl. Mulde bzw. Graben links
- Flächenauftrag
- Flächenabtrag

Bezeichnung der Bodengruppen nach DIN 18196
Abkürzungen der Bodenarten nach DIN 4023

AUFSCHLUSSBEZEICHNUNG

- KB Kleinbohrung
- DS Drucksondierung nach DIN 4094
- Grundwasser angebohrt
- Grundwasser nach Bohrende
- ungestörte Probe
- w Wassergehalt

BODENARTEN

Auffüllung		A	A
Geschiebemergel		Mg	
Kies	kiesig	G	g
Klei		Kl	
Mudde	organisch	F	o
Mutterboden		Mu	
Sand	sandig	S	s
Schluff	schluffig	U	u
Steine	steinig	X	x
Ton	tonig	T	t
Torf	humos	H	h

NEBENANTEILE

- ' schwach (< 15 %)
- – stark (ca. 30-40 %)
- " sehr schwach; " sehr stark

KORNGRÖSSENBEREICH

- f fein
- m mittel
- g grob

KALKGEHALT

- k° kalkfrei
- k+ kalkhaltig
- k++ stark kalkhaltig
- k' schwach kalkhaltig

KONSISTENZ

- w weich
- st steif
- ; steif

Achse 440 + Achse 445

Nr.	Art der Änderung	Datum	Name
1	Rohrdurchlass DN 400, Achse 440, Bau-km 0+033, ergänzt	Jan. 2016	eds-planung

eds-planung
beratende Ingenieure GmbH
Ravensberg 7, 24214 Gettorf
Tel.: 04346-7718, Fax: 04346-9001
www.eds-planung.de, info@eds-planung.de

Gettorf, den 22.04.2013	gez. Hansen	1368
bearbeitet	April 13	Schmidt
gezeichnet	April 13	Bremer
geprüft	April 13	Hansen

Landesbetrieb Straßenbau und Verkehr
Schleswig - Holstein

Straße: B5 -490 von NK: 1619-004 nach NK: 1619-003 Station: 1,651
B5 -520 von NK: 1619-001 nach NK: 1620-002 Station: 0,409

Nächster Ort: Tönning Bau-km: 0+000,000 - 5+730,000

Unterlage Nr.: 8.2
Blatt Nr.: 20
Reg. Nr.: B 5 - 130

	Datum	Zeichen
bearbeitet	—	—
gezeichnet	—	—
geprüft	16.08.13	Matthiesen

B 5
Dreistreifigkeit Tönning-Husum
1.BA Tönning-Rothenspieker

Bau-km:

Höhenplan

Maßstab 1 : 1000/100

DECKBLATT

Aufgestellt:
Landesbetrieb Straßenbau und Verkehr SH
Niederlassung Flensburg
Flensburg, den 29.04.2016

gez. Roos

Regierungsbaudirektor

Planfeststellungsunterlage
vom 29.08.2013
Anlage : 8.2
Blatt : 20

Grundplan hergestellt:

eds-planung
beratende Ingenieure GmbH
Ravensberg 7
24214 Gettorf
gez.: Burmeister

Aufnahme: Dez. 2006
Feldvergleich:
Kataster:

Geodätische Grundlagen:
Gauß-Krüger-Koordinaten
NN-Höhen