


Bau-km : ...3+150.000 - Achse 400

Bau-km : ...3+150.000 - Achse 100

Oberbodenabtrag m (d = cm)
Oberbodenabtrag	11,00 m (d = 20,0 cm)
Oberbodenauftrag m (d = cm)
Oberbodenauftrag	6,35 m (d = 20,0 cm)
Erdmassenabtrag qm
Erdmassenauftrag	5,95 qm
Schotterrasen qm
Schotterrasen	0,15 qm
Frostschutz qm
Frostschutz	2,40 qm
Aufbruch qm
Aufbruch	6,35 qm
Planum m
Planum	20,15 m

Oberbodenabtrag m (d = cm)
Oberbodenabtrag	17,10 m (d = 20,0 cm)
Oberbodenauftrag m (d = cm)
Oberbodenauftrag	9,50 m (d = 20,0 cm)
Erdmassenabtrag qm
Erdmassenauftrag	11,40 qm
Schotterrasen qm
Schotterrasen	5,10 qm
Frostschutz qm
Frostschutz	0,35 qm
Aufbruch qm
Aufbruch	5,10 qm
Planum m
Planum	20,15 m

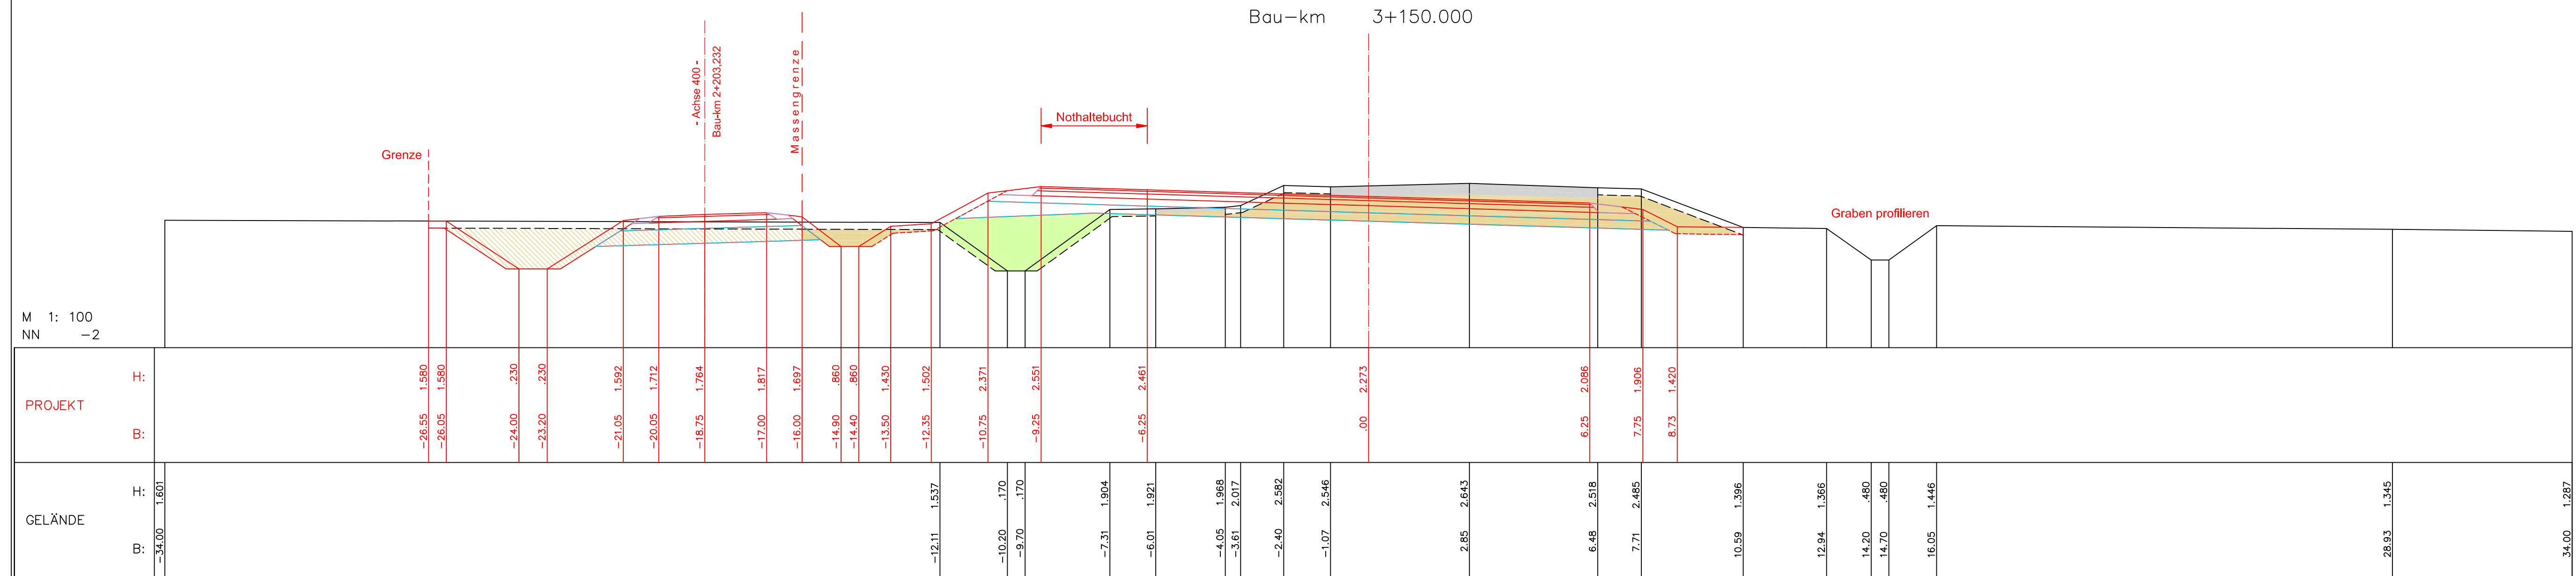

1	Nothallebucht gem. RAL 2012	Jan. 2016	eds-planung
Nr.	Art der Änderung	Datum	Name

	Gettorf, den 22.04.2013	1368	
	gez. Hansen		
	bearbeitet	April 13	Schmidt
	gezeichnet	April 13	Bremer
geprüft	April 13	Hansen	

Landesbetrieb Straßenbau und Verkehr Schleswig - Holstein		Unterlage Nr.: 9	
Straße: B5 -490 von NK: 1619-004 nach NK: 1619-003 Station: 1,651 B5 -520 von NK: 1619-001 nach NK: 1620-002 Station: 0,409		Blatt Nr.: 12	
Nächster Ort: Tönning Bau-km: 0+000,000 - 5+730,000		Reg. Nr.: B 5 - 130	
		Datum	Zeichen

B 5 Dreistreifigkeit Tönning-Husum 1.BA Tönning-Rothenspieker Bau-km: 3+150,000		bearbeitet	—	—
		gezeichnet	—	—
		geprüft	16.08.13	Matthiesen
		Querprofile Achse 100		
		Maßstab 1 : 100/100		

DECKBLATT
 Aufgestellt:
 Landesbetrieb Straßenbau und Verkehr SH
 Niederlassung Flensburg
 Flensburg, den 29.04.2016
gez. Roos
Regierungsbaudirektor

Planfeststellungsunterlage
 vom 29.08.2013
 Anlage : 9
 Blatt : 12

eds-planung beratende Ingenieure GmbH Ravensberg 7 24214 Gettorf gez.: Burmeister	Aufnahme: Dez. 2006 Feldvergleich: Kataster:	Geodätische Grundlagen: Gauß-Krüger-Koordinaten NN-Höhen
---	--	--