
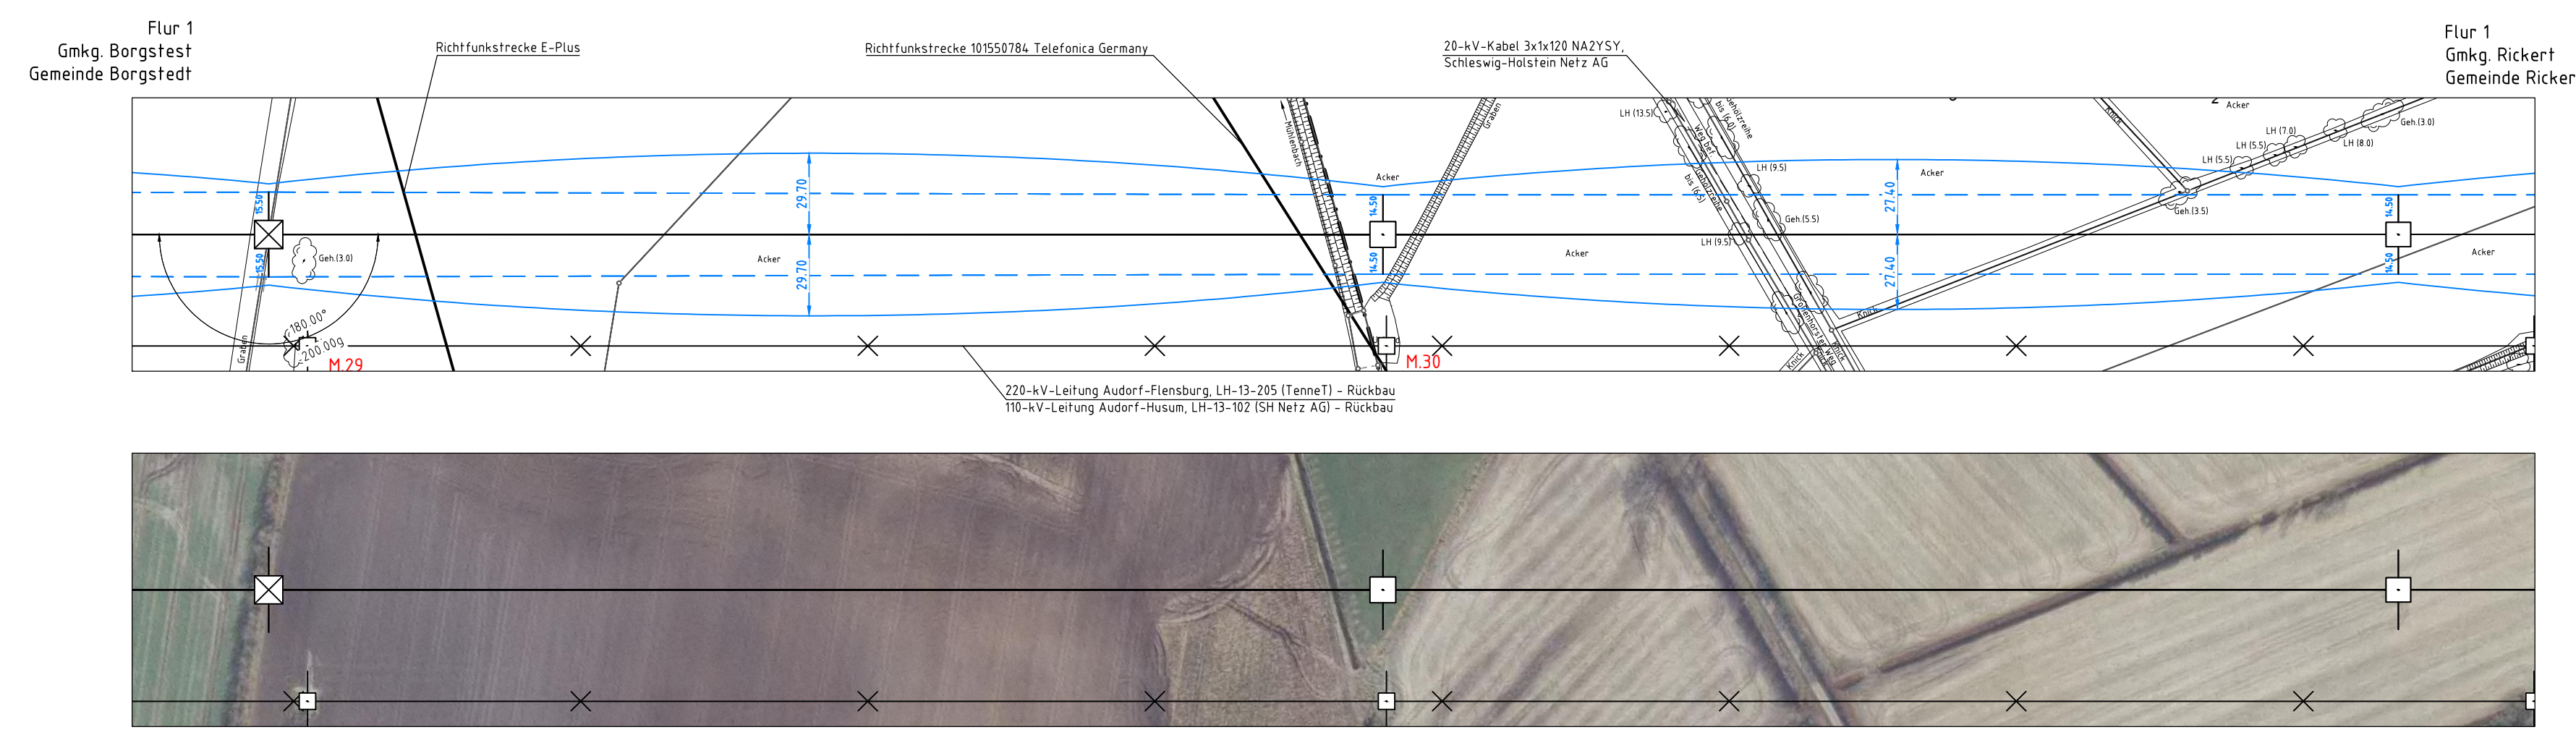
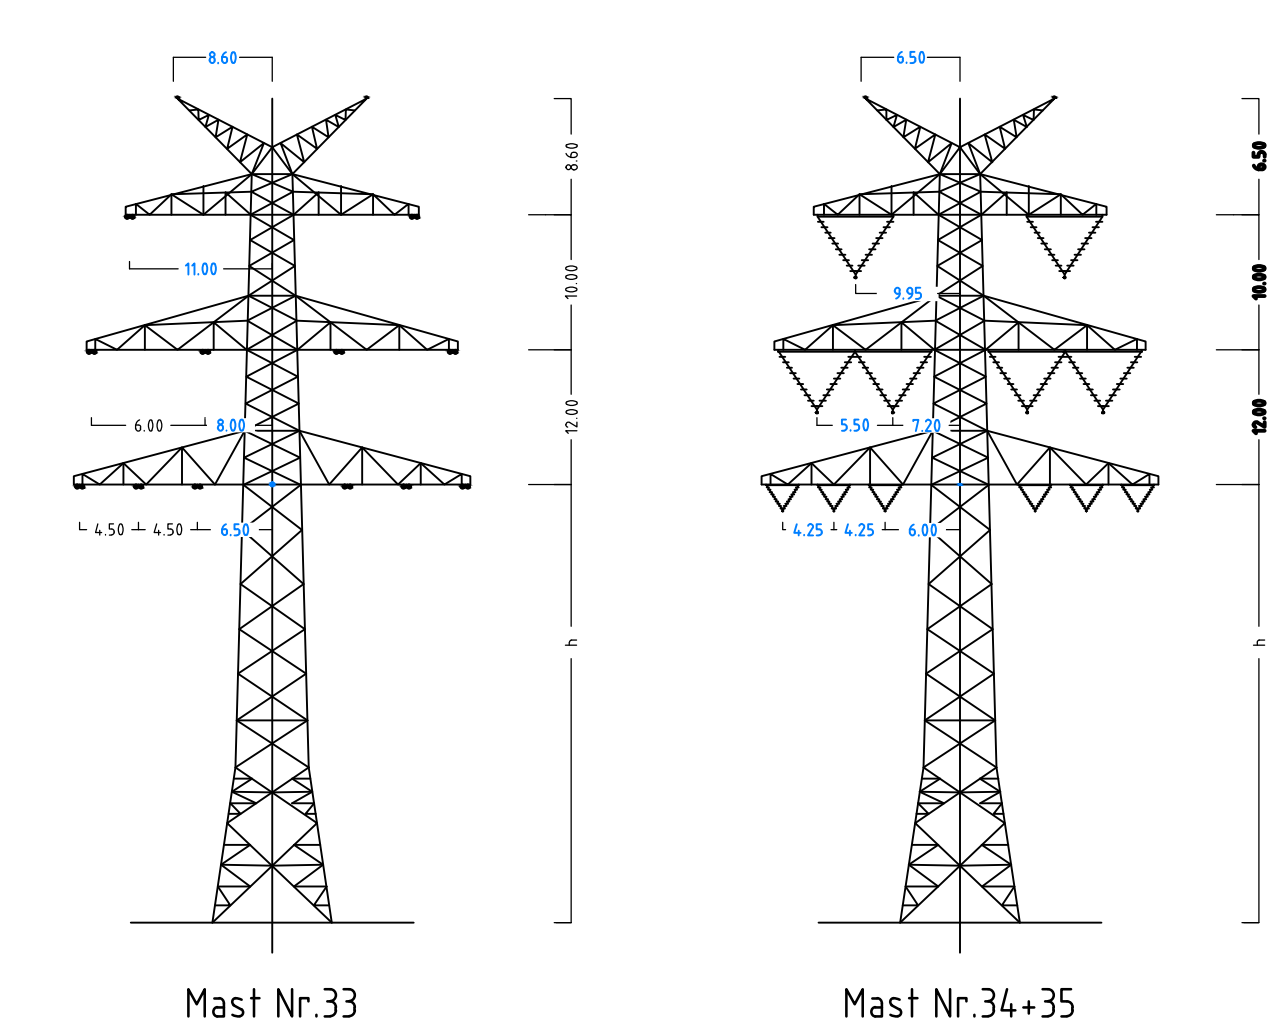


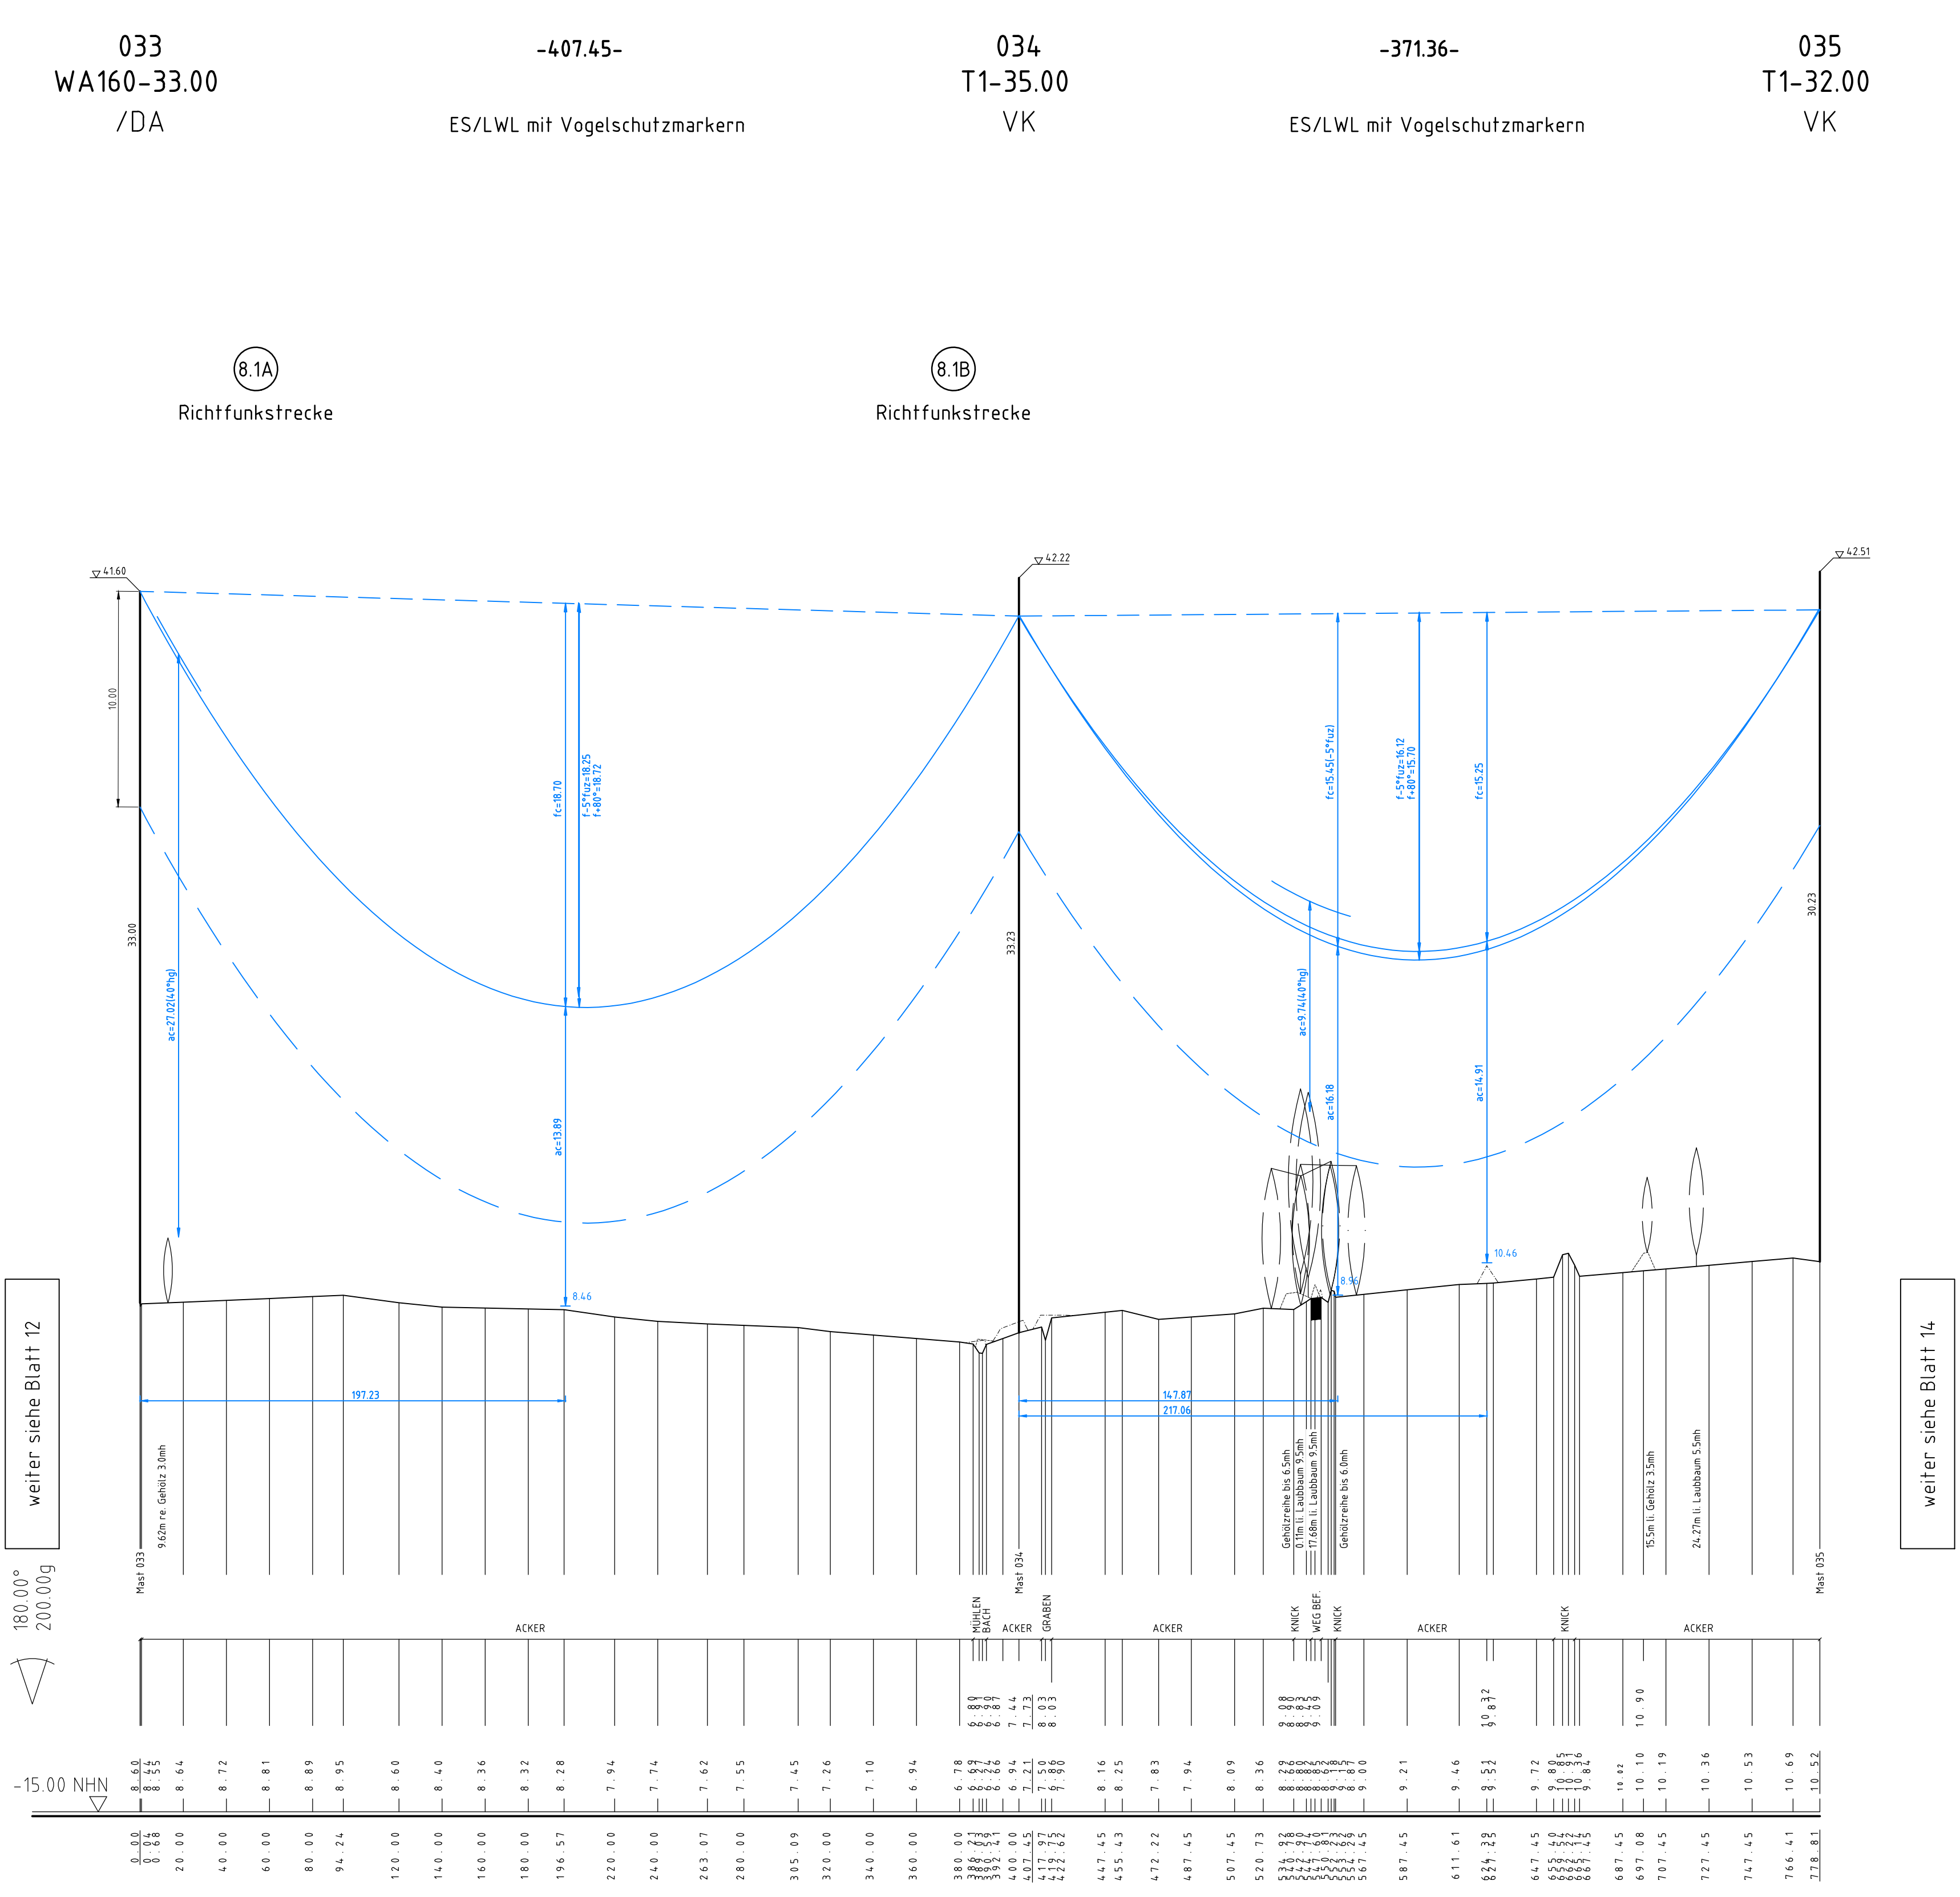

Anlage 6.1
Blatt 13/65

TenneT
Taking power further

380-kV-Ltg. Audorf - Flensburg Nr. 324

Längenprofil
DECKBLATT
Neuplanung
Mast Nr. 33 - Mast Nr. 35

Maßstab der Längen 1 : 2000
der Höhen 1 : 200

DIN VDE-Bestimmung : DIN EN 50341-3-4: 01/2011 (Eiszone 2, Windzone 3)

Masttyp : DA-4-DE-2015 x 2ES

Beseilung : 2x3x1565-ALV/72-ST1A, MZS=4,6,0N/mm² (110-kV-Mitnahme SH Netz AG, TravIII, Ltg. Nr.102)

Leiterseil : 2x3x4565-ALV/72-ST1A, MZS=4,6,0N/mm²

Erdseil : 2x 264-ALV/34-ST1A

Luftkabel/ sonstige Belegung : 2x LWL äquivalent zu 264-ALV/34-ST1A, dhgl. zu LS

Kettenlänge : 380-kV: DA = 6.50m (5000N), VK = 4.70m (1850N), 110-kV: DA = 2.80m (600N), VK = 1.77m (950N)

Seitliche Überhöhung : 15.5 m rechts oder links aufgenommen

Planfeststellungsunterlage

Aufgestellt : 04.12.2015
Bayreuth, TenneT TSO GmbH

i.V. i.A. Dr.

EQOS Energie Deutschland GmbH
Wolfenbüttelstraße 29
D-88400 Überach
Leitungsbau

Maßstab : 1 : 2000
Einheit : Meter

01	Ungl. Ltg. Nr. 324	23.11.2015	geka	Datum	Name
	Ungl. Ltg. Nr. 102	23.11.2015	geka	Bearb.	poka
				Gepr.	01.12.2015 lp
				Norm.	DIN EN 50341-3-4: 01/2011
				Fachbereich	TL

TenneT
Taking power further

Zust Änderung Datum Name Urspr