
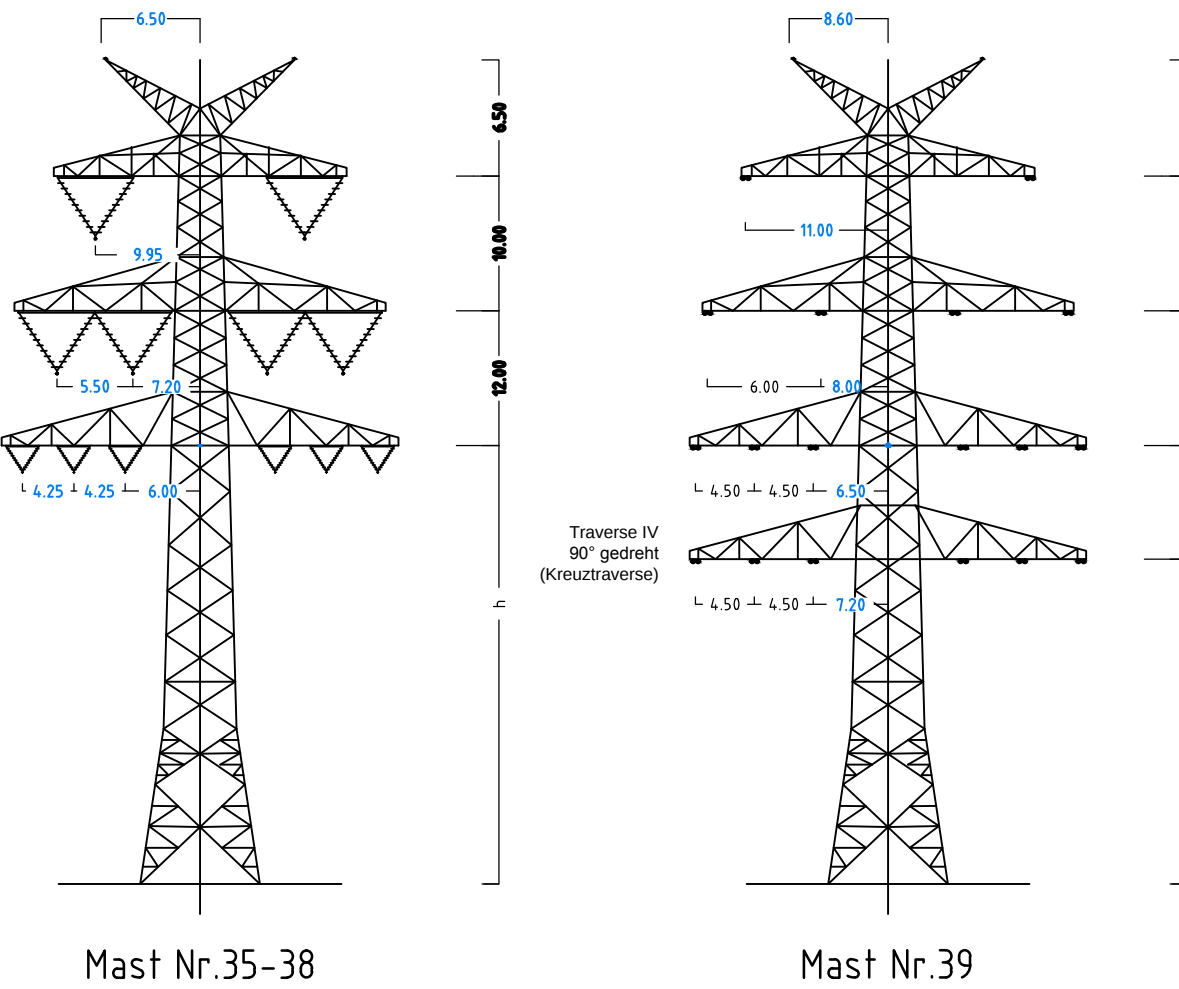


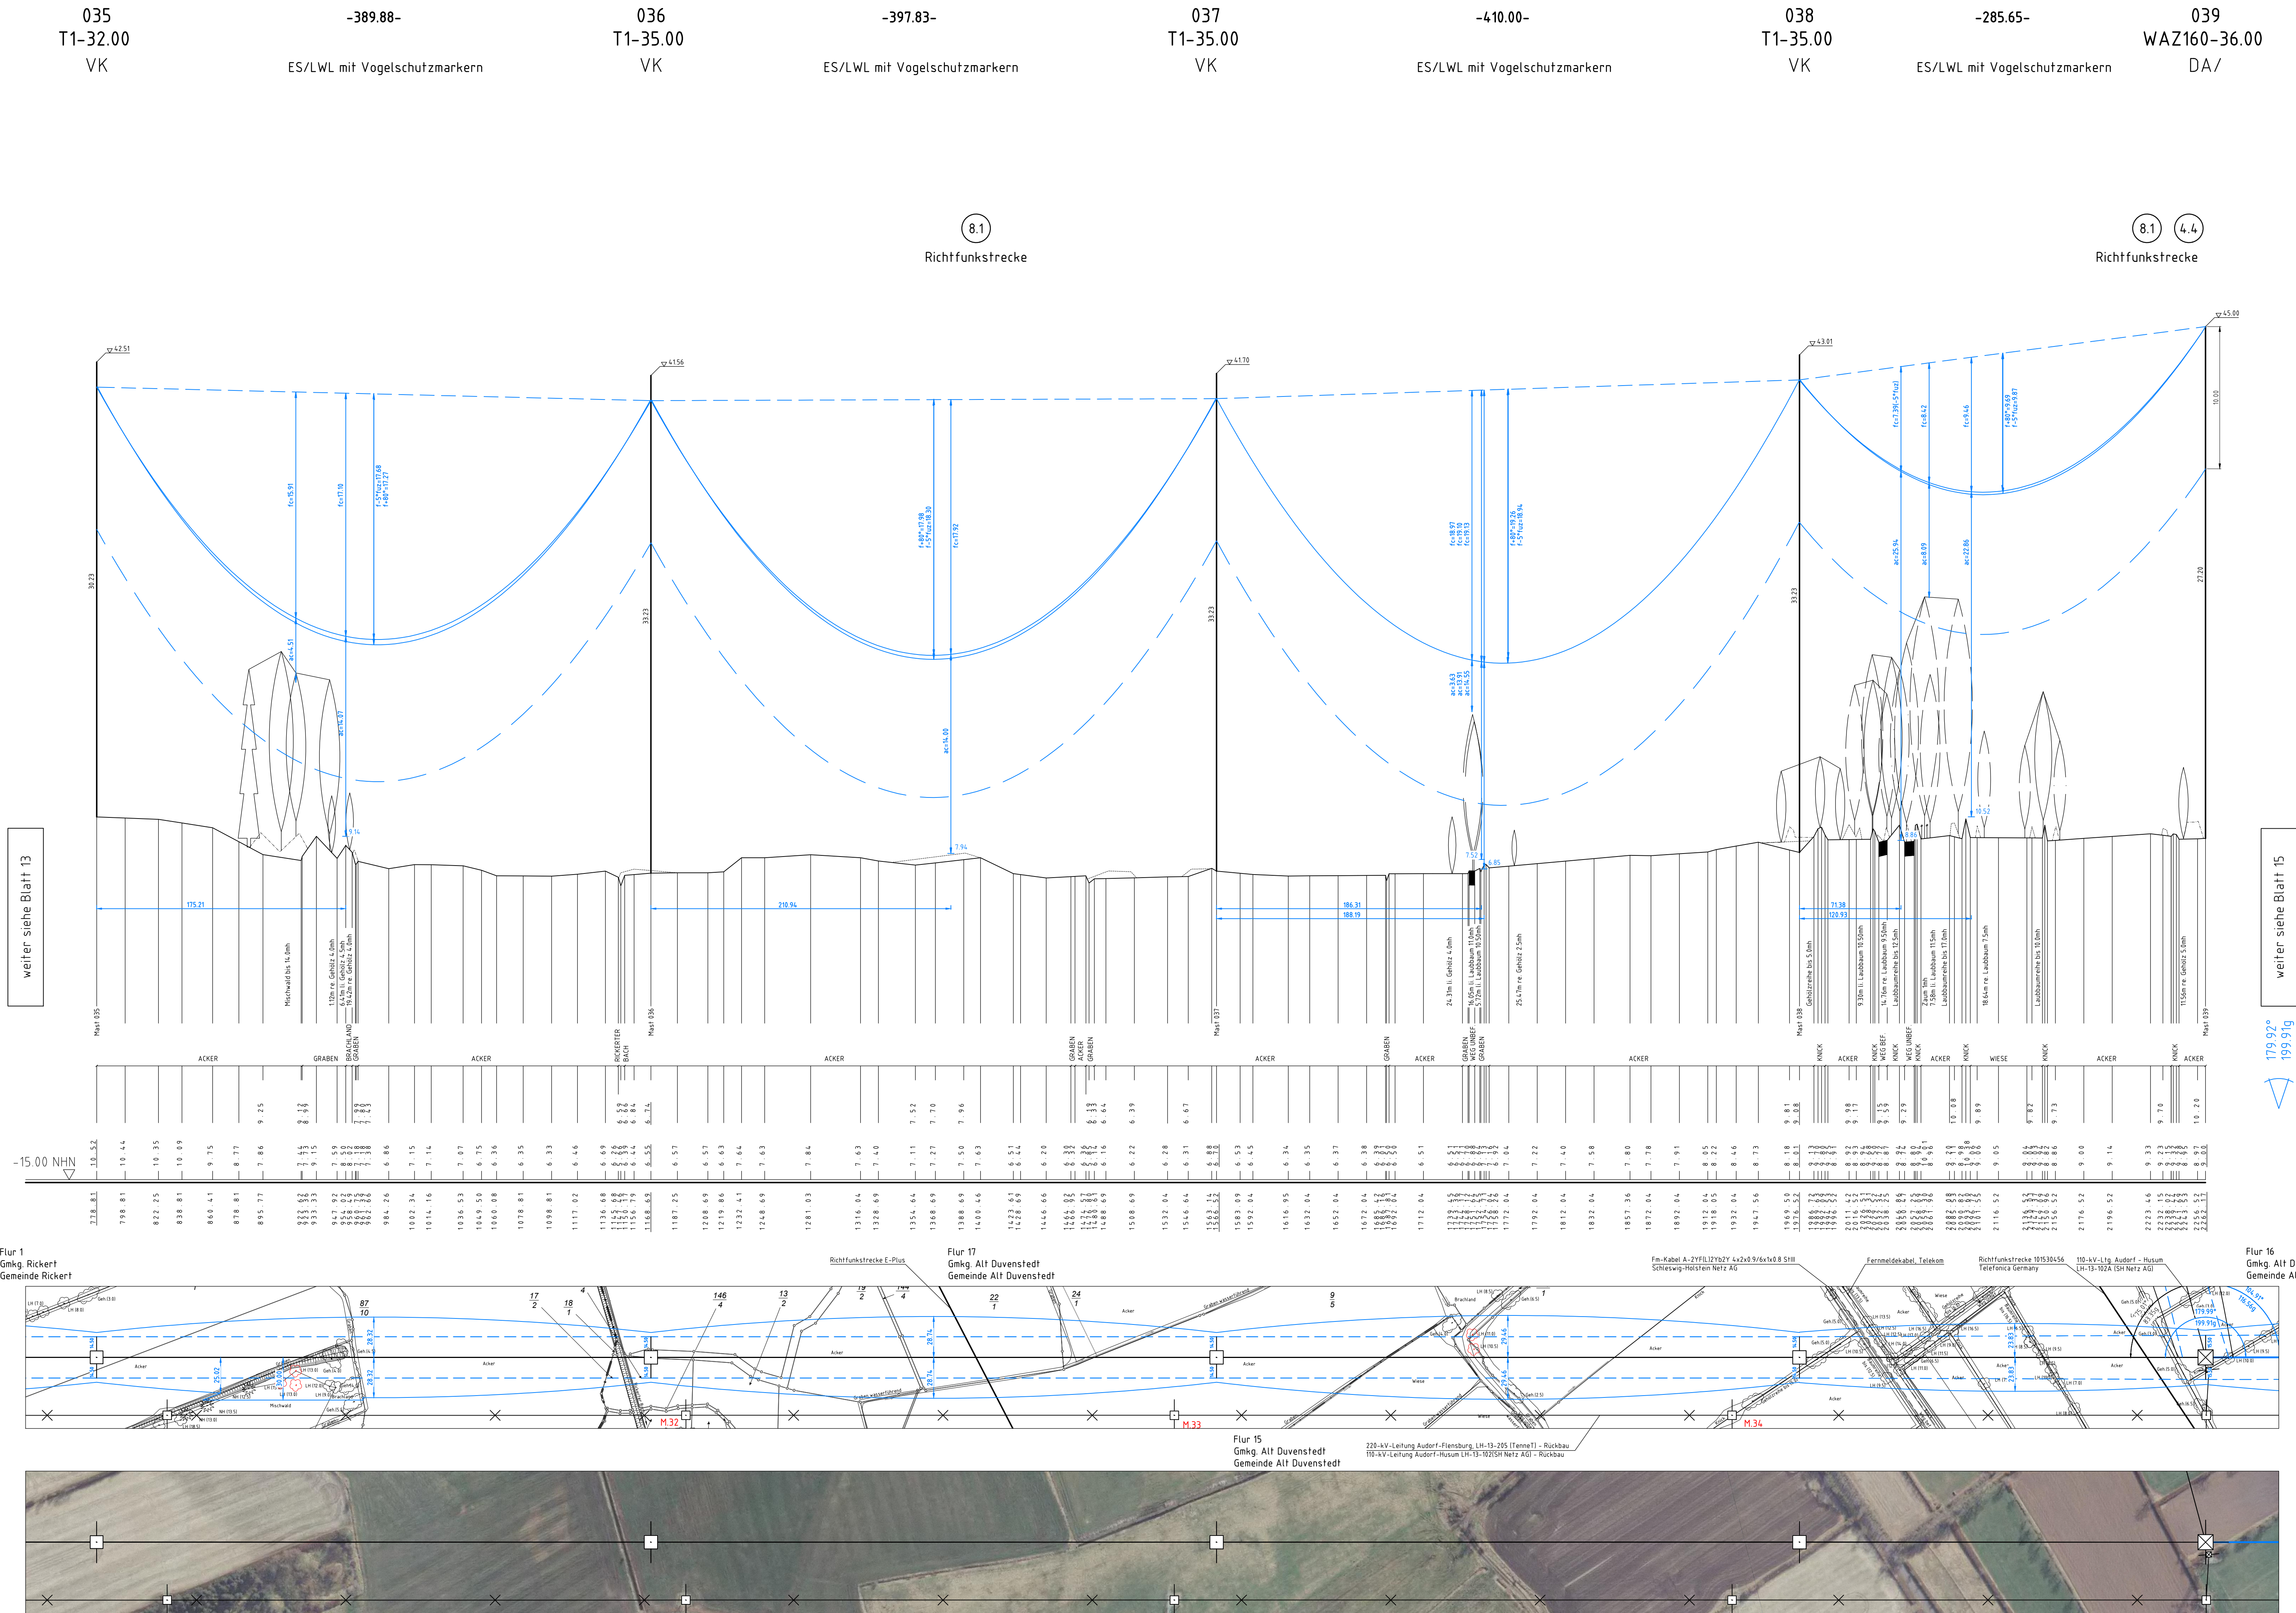

Anlage 6.1
Blatt 14/65

Tennet
Taking power further

380-kV-Ltg. Audorf - Flensburg Nr. 324

Längenprofil
DECKBLATT
Neuplanung
Mast Nr. 35 - Mast Nr. 39

der Längen 1: 2000
der Höhen 1: 200

Maßstab

DIN VDE-Bestimmung	: DIN EN 50341-3-4: 01/2011 (Eiszone 2, Windzone 3)
Masttyp	: DA-L-DE-2015 x ZES
Beseilung	: 2x3x1565-AL1/72-ST1A, MZS=a6,0N/mm ² (110-kV-Mitnahme SH Netz AG, Trav III, Ltg. Nr.102)
Leitersail	: 2x3x1565-AL1/72-ST1A, MZS=a6,0N/mm ²
Erdsail	: 2x 264-AL1/34-ST1A
Luftkabel/sonstige Belegung	: 2x LWL äquivalent zu 264-AL1/34-ST1A, d.hgl. zu LS
Kettenlänge	: 380-kV DA = 6.50m (5000N), VK = 4.70m (1850N), 110-kV DA = 2.80m (600N), VK = 1.77m (950N)
Seitliche Überhöhung	: 15.5 m rechts - - - - - oder links - - - - - aufgenommen

Planfeststellungsunterlage

Aufgestellt	04.12.2015
Bayreuth,	
Tennet TSO GmbH	
IV. <i>Dr. J. J. J.</i>	IA. Dr. J. J. J.
EQOS Energie	Maßstab 1: 2000
Einheit Meter	
Blatt 23.12.2015	Blatt 23.12.2015
Gepr. 01.12.2015	Gepr. 01.12.2015
Norm. DIN EN 50341-3-4: 01/2011	Norm. DIN EN 50341-3-4: 01/2011
Fachbereich TL	Fachbereich TL
Zust.	Änderung
Datum	Name
Urspr.	