

068a
WA120-33
/DA

-390.00-






068b
WA160-36.00
VK

-389.99-

068c
T1-41.00
VK

-381.80-

069a
WA120-39.00
DA/

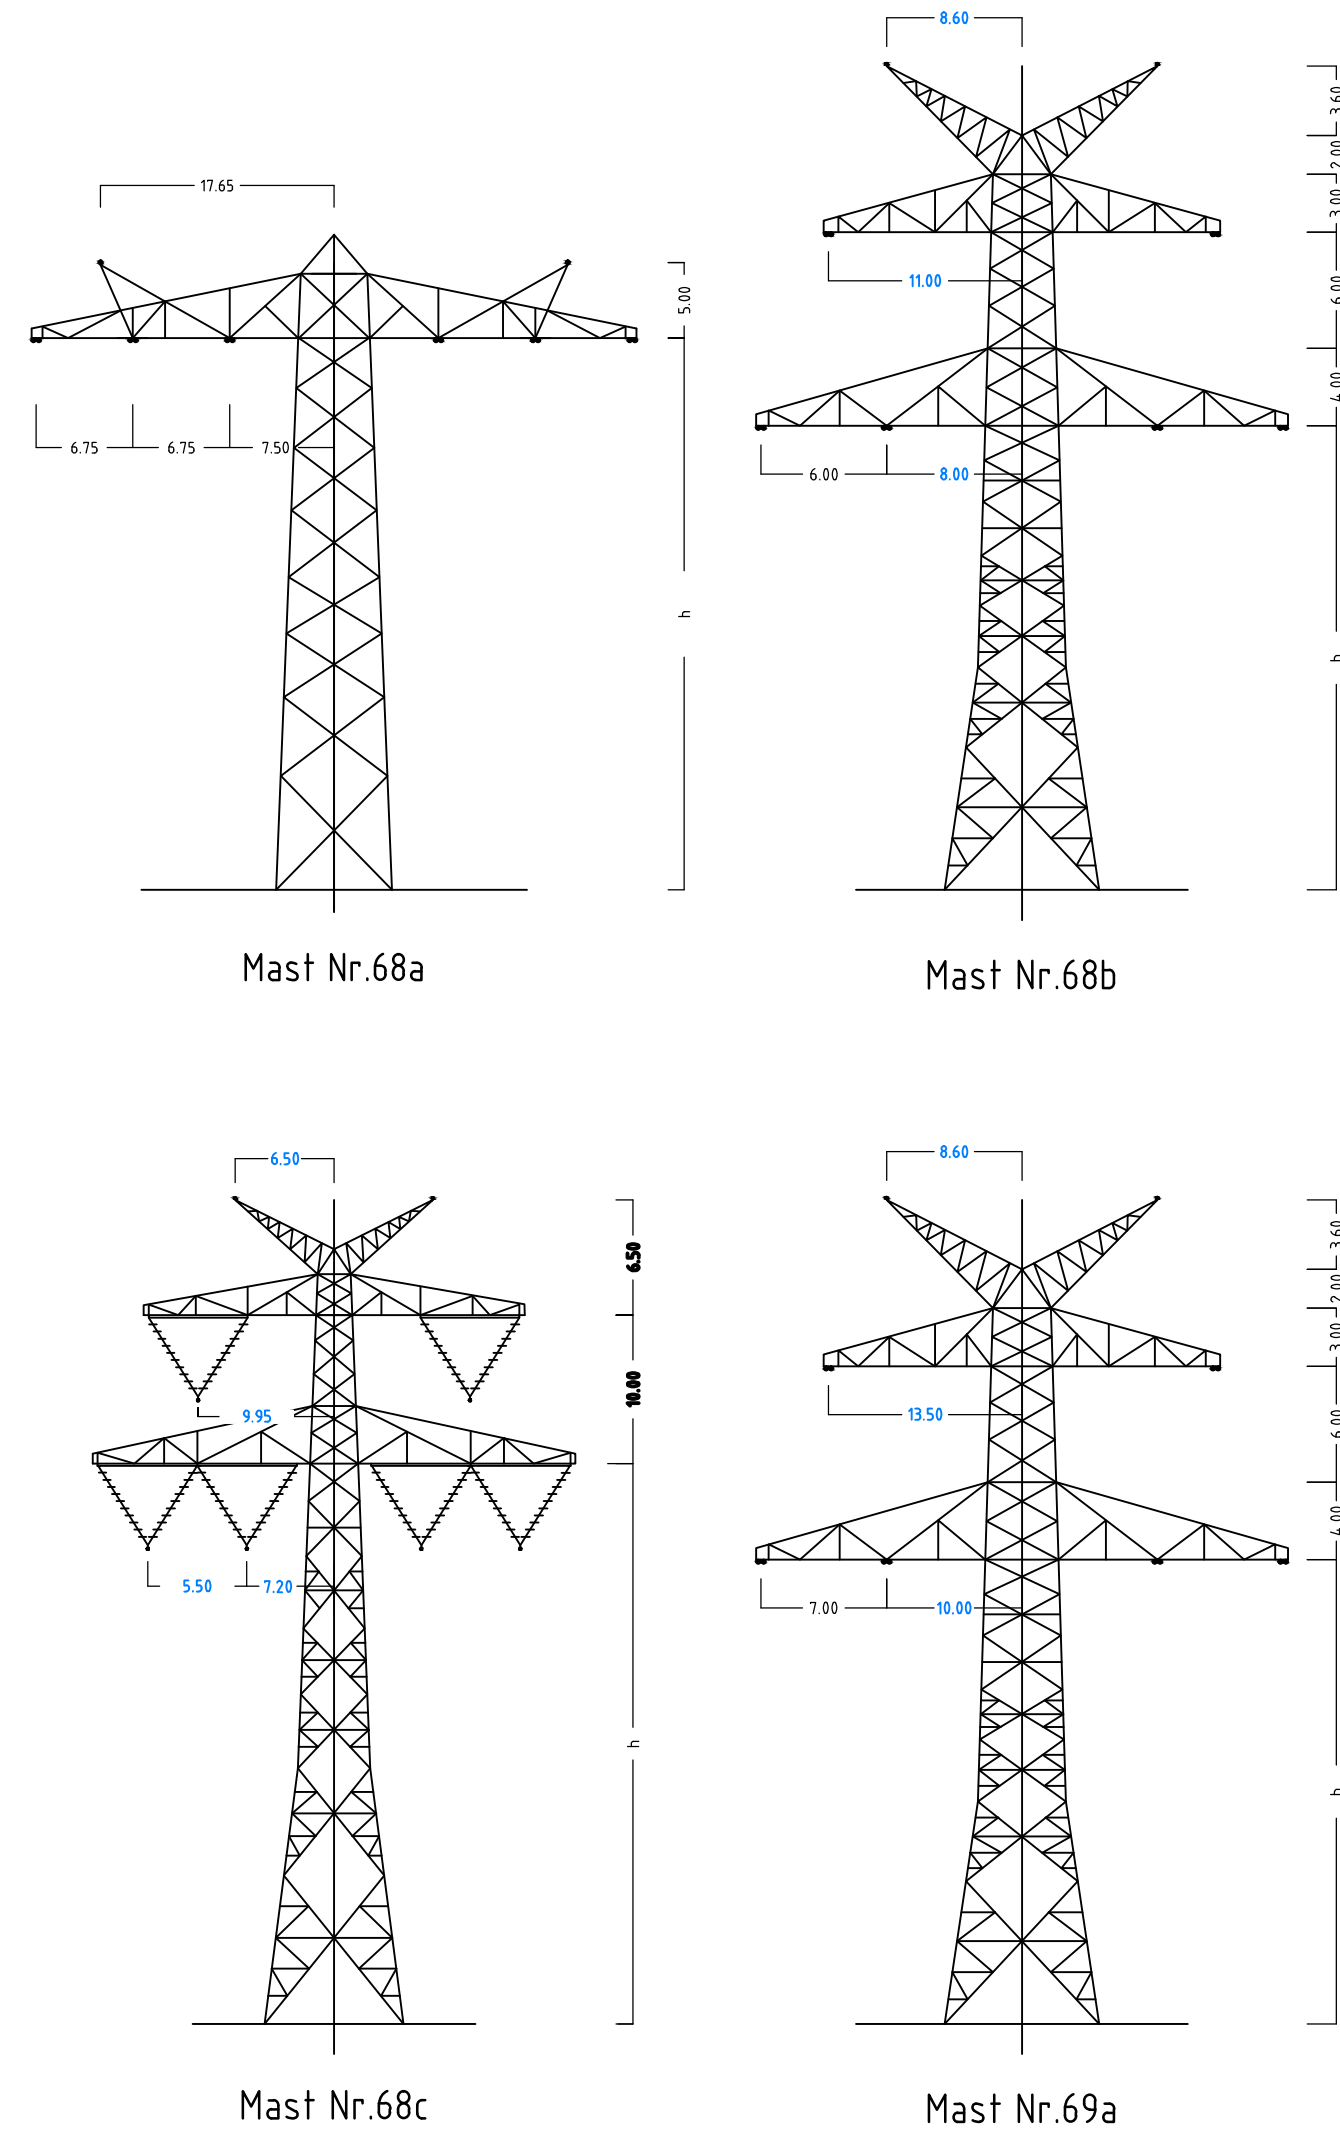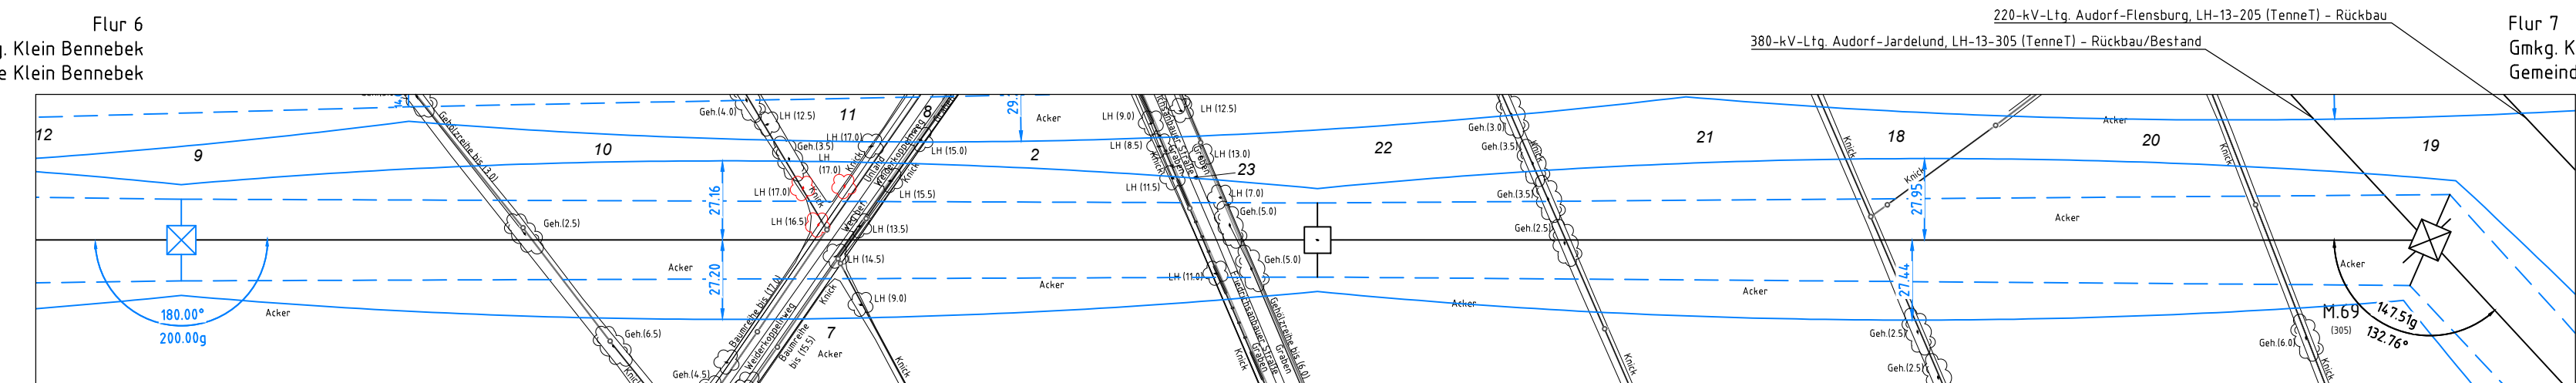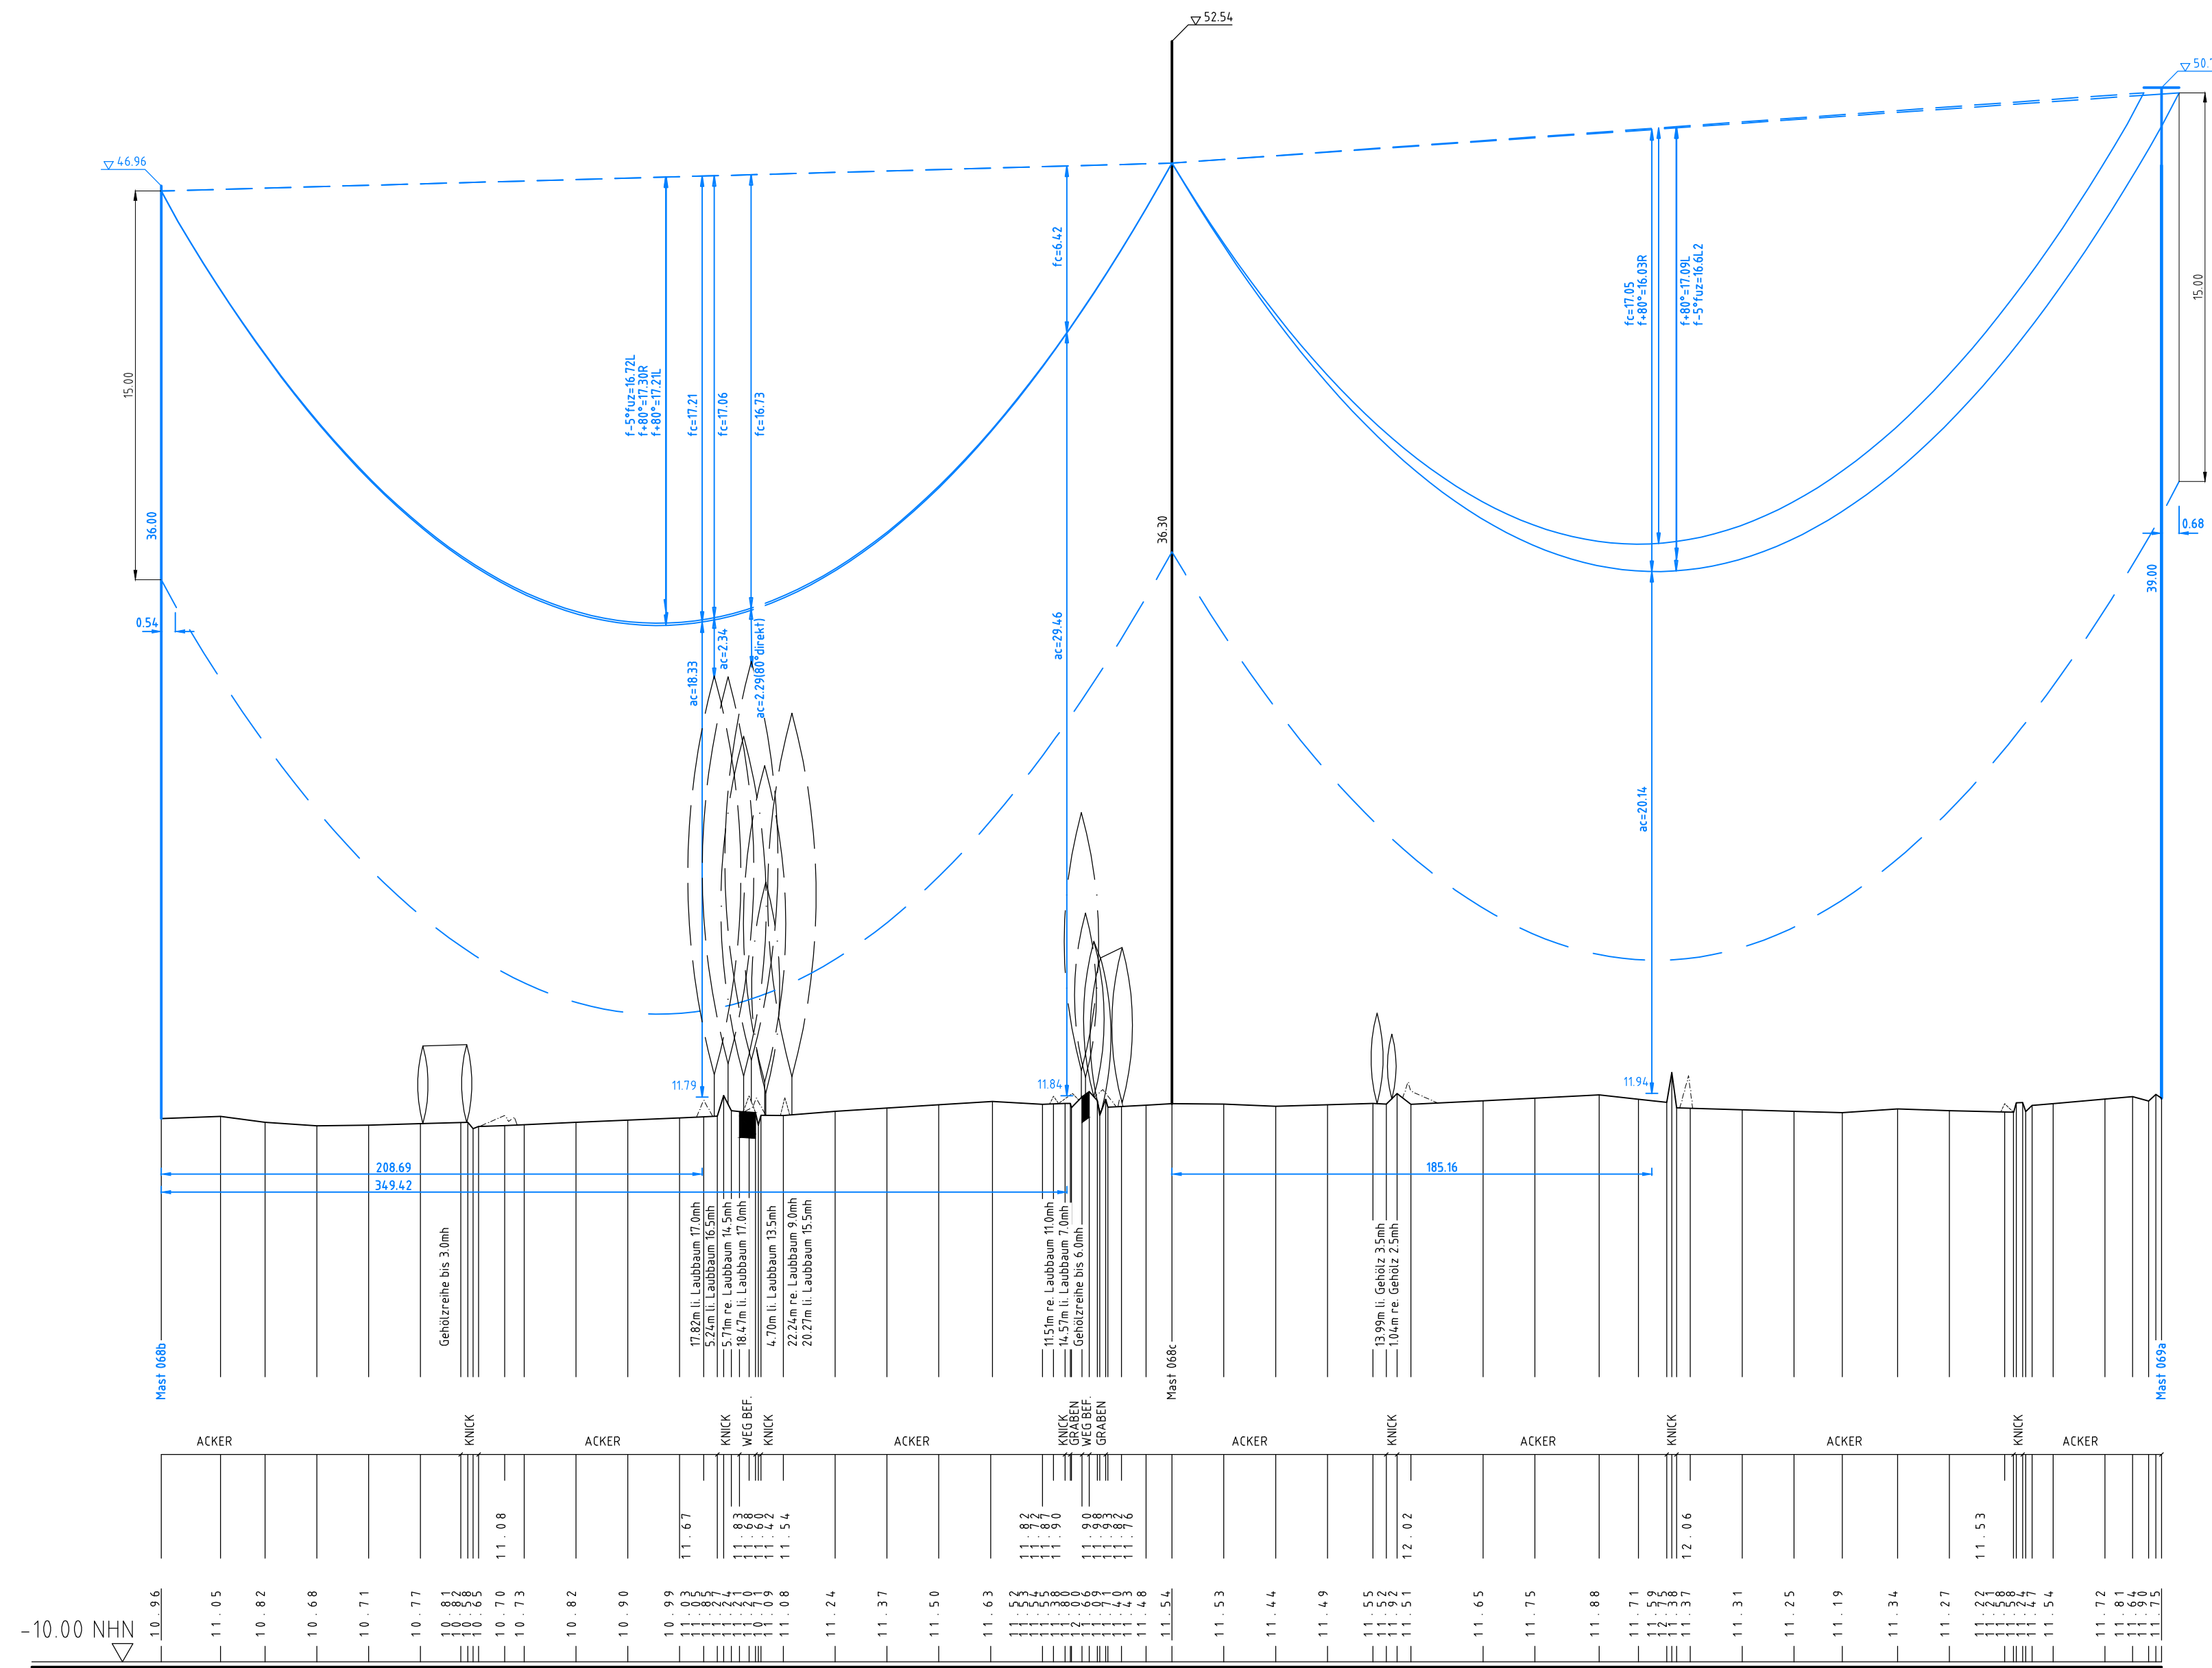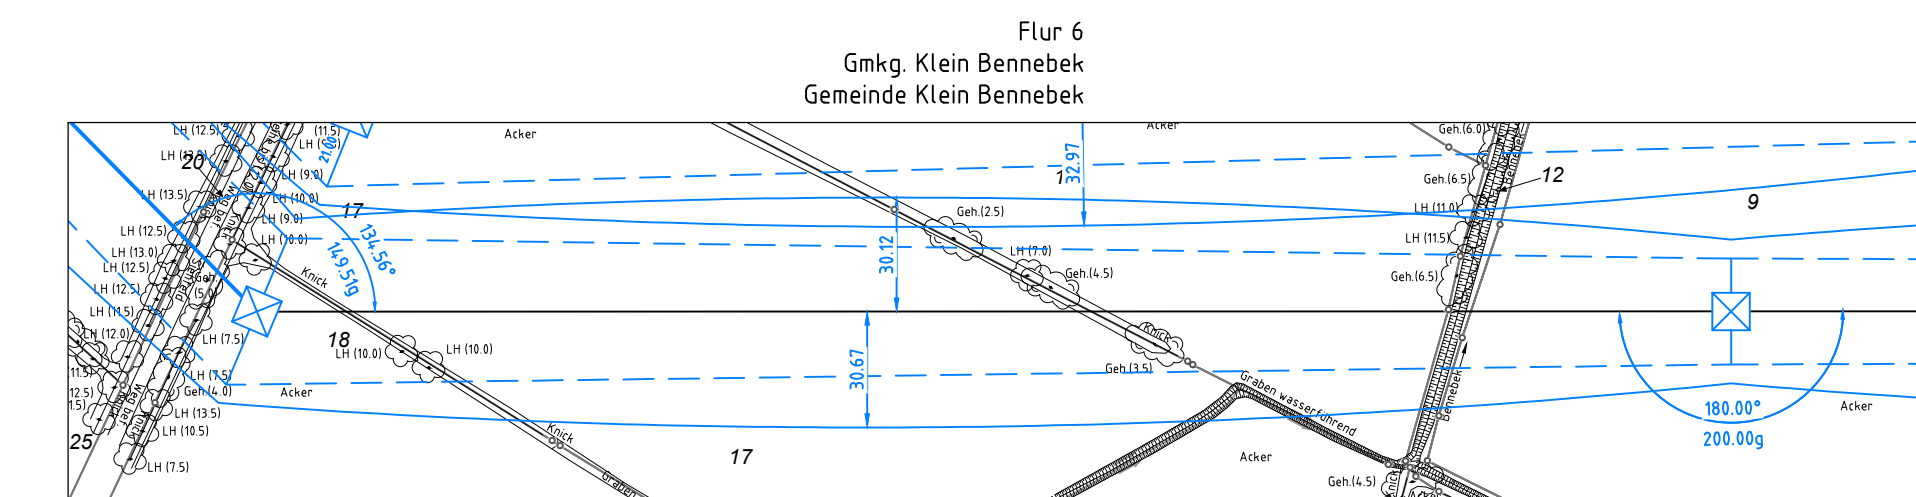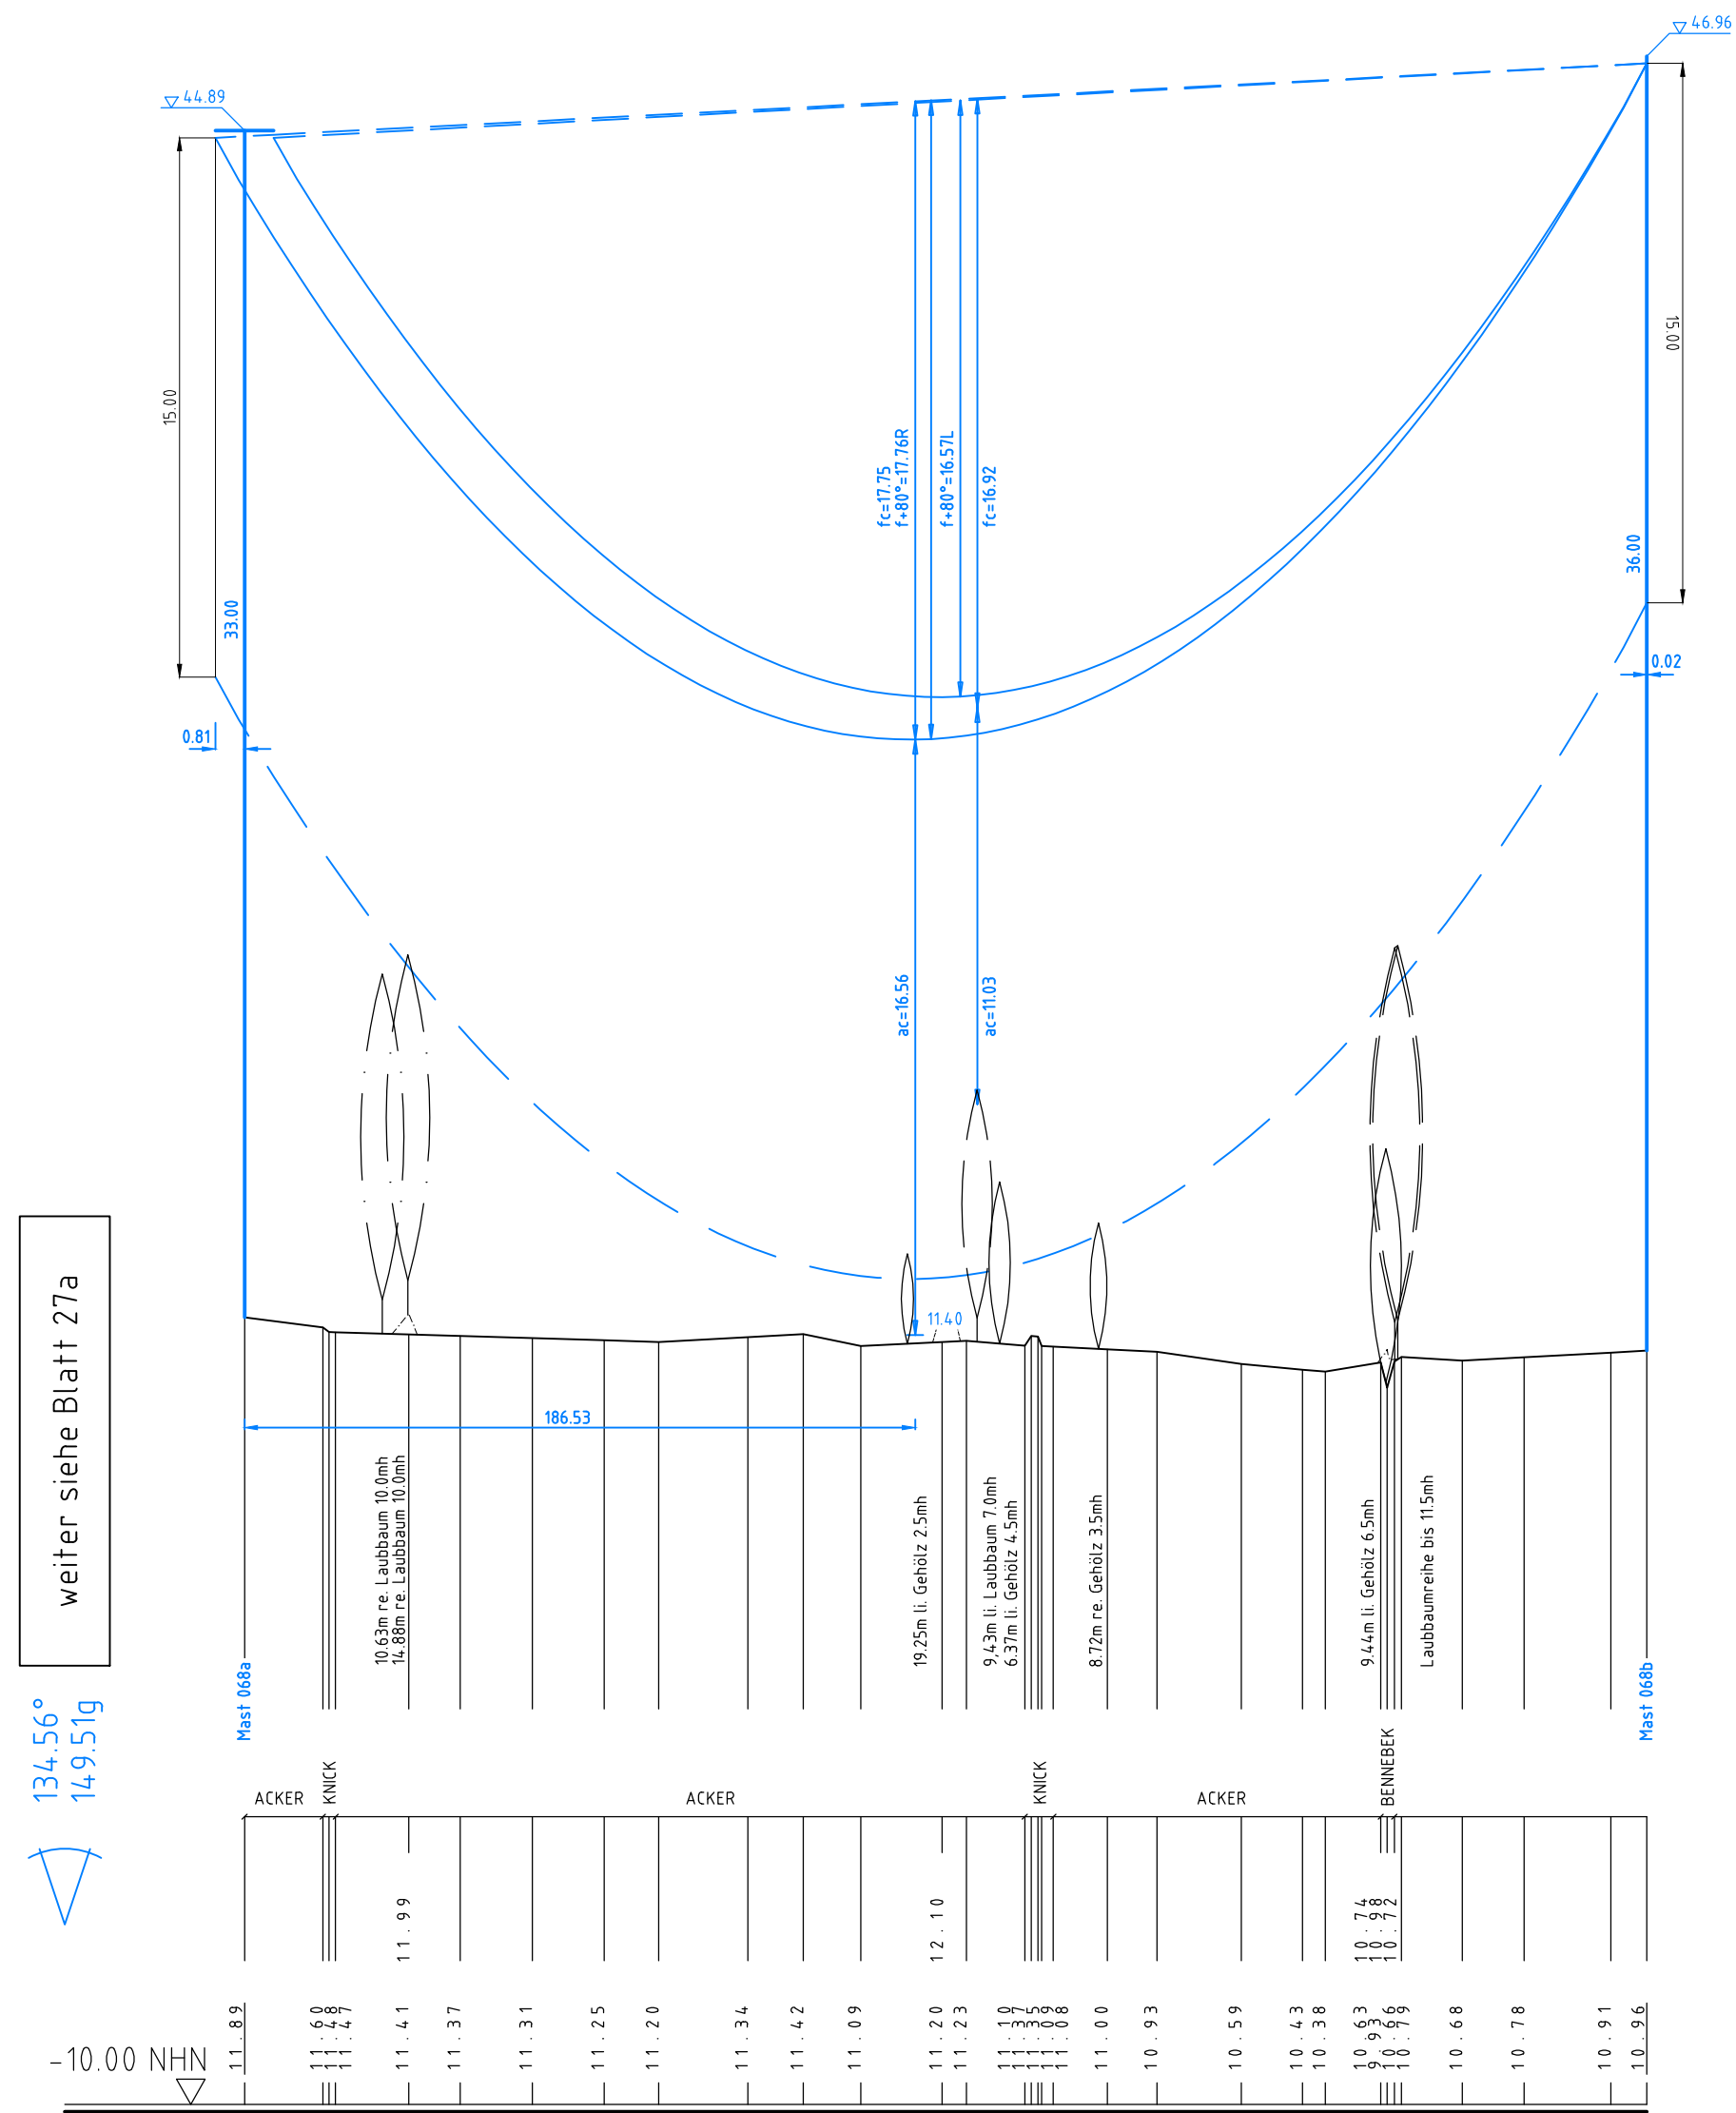

Anlage 6.1
Blatt 28a/65

Tennet
Taking power further

380-kV-Ltg. Audorf - Flensburg Nr. 324

Längenprofil
DECKBLATT
Neuplanung
Mast Nr. 68a - Mast Nr. 69a (380-kV-Ltg. Nr. 305)

Maßstab der Längen 1: 2000
der Höhen 1: 200

DIN VDE-Bestimmung : DIN EN 50341-3-4: 01/2011 (Eiszone 2, Windzone 3)

Masttyp : D-2-E-2007.1 verkürzte ES (Mast 068a), D-2-D-2016.3 ZES (Mast 068b-Mast 069a)

Beseilung : 2x3x4 S65-AL/V72-ST1A, M25=6,0N/mm²

Leiterteil : 2x 264-AL1/34-ST1A, dthl. zu LS

Luftkabel/sonstige Belegung : 380-kV DA = 6,50m (3000N), VK = 4,70m (1850N)

Kettenlänge : 19,4 m rechts oder links aufgenommen


Planfeststellungsunterlage				
Aufgestellt Bayreuth, Tennet TSO GmbH		04.12.2015		
i.V. <i>Dr. J. J. J.</i>		i.A. Dr. J. J. J.		
eqos Energie		Deutschland GmbH Westendstraße 24 D-88100 Biberach Leitungsplanung	Maßstab 1: 2000	Einheit Meter
