



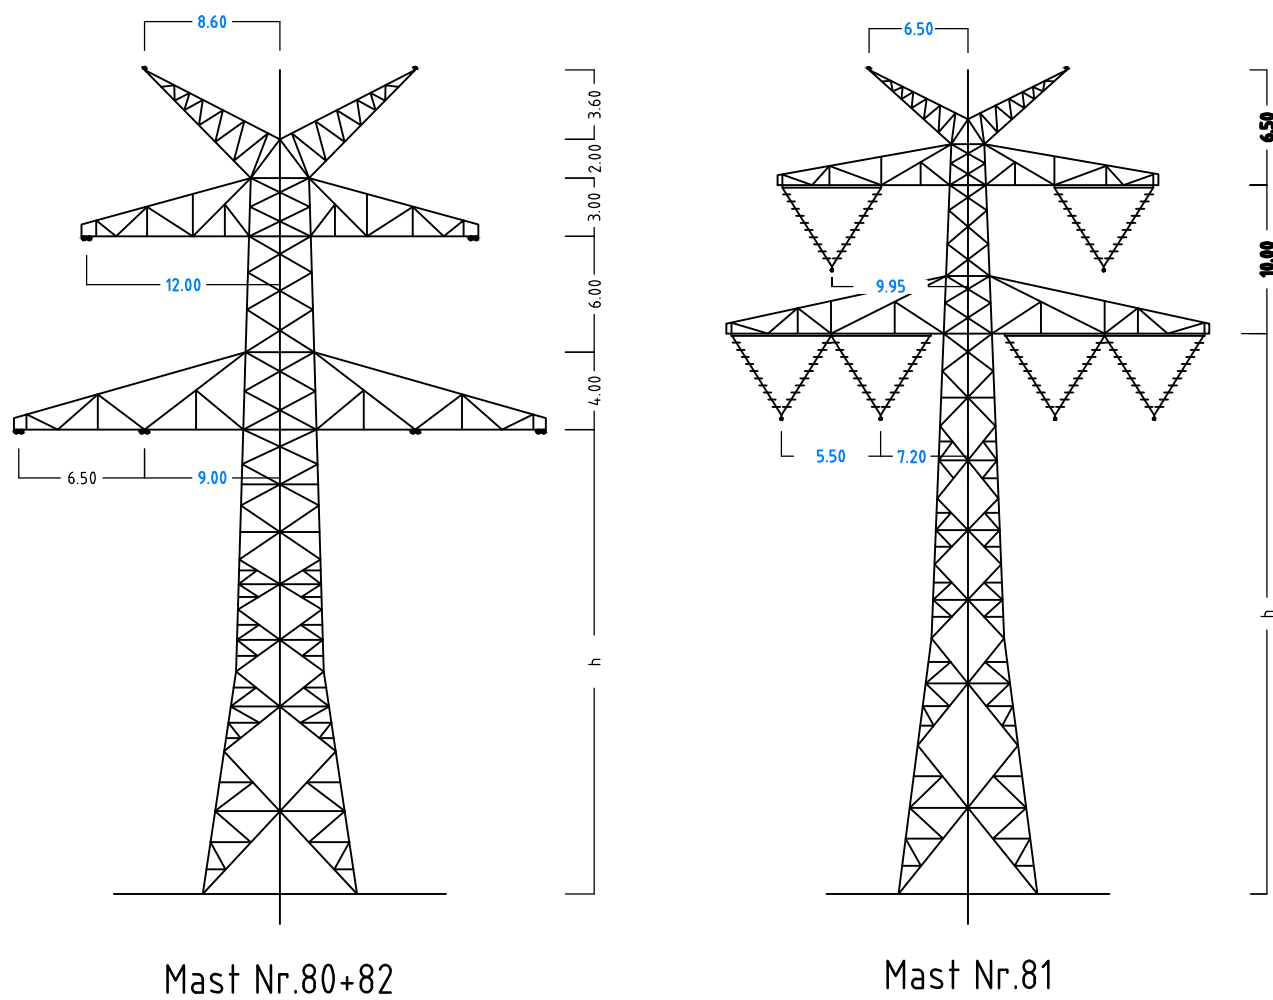

Anlage 6.1
Blatt 30/65

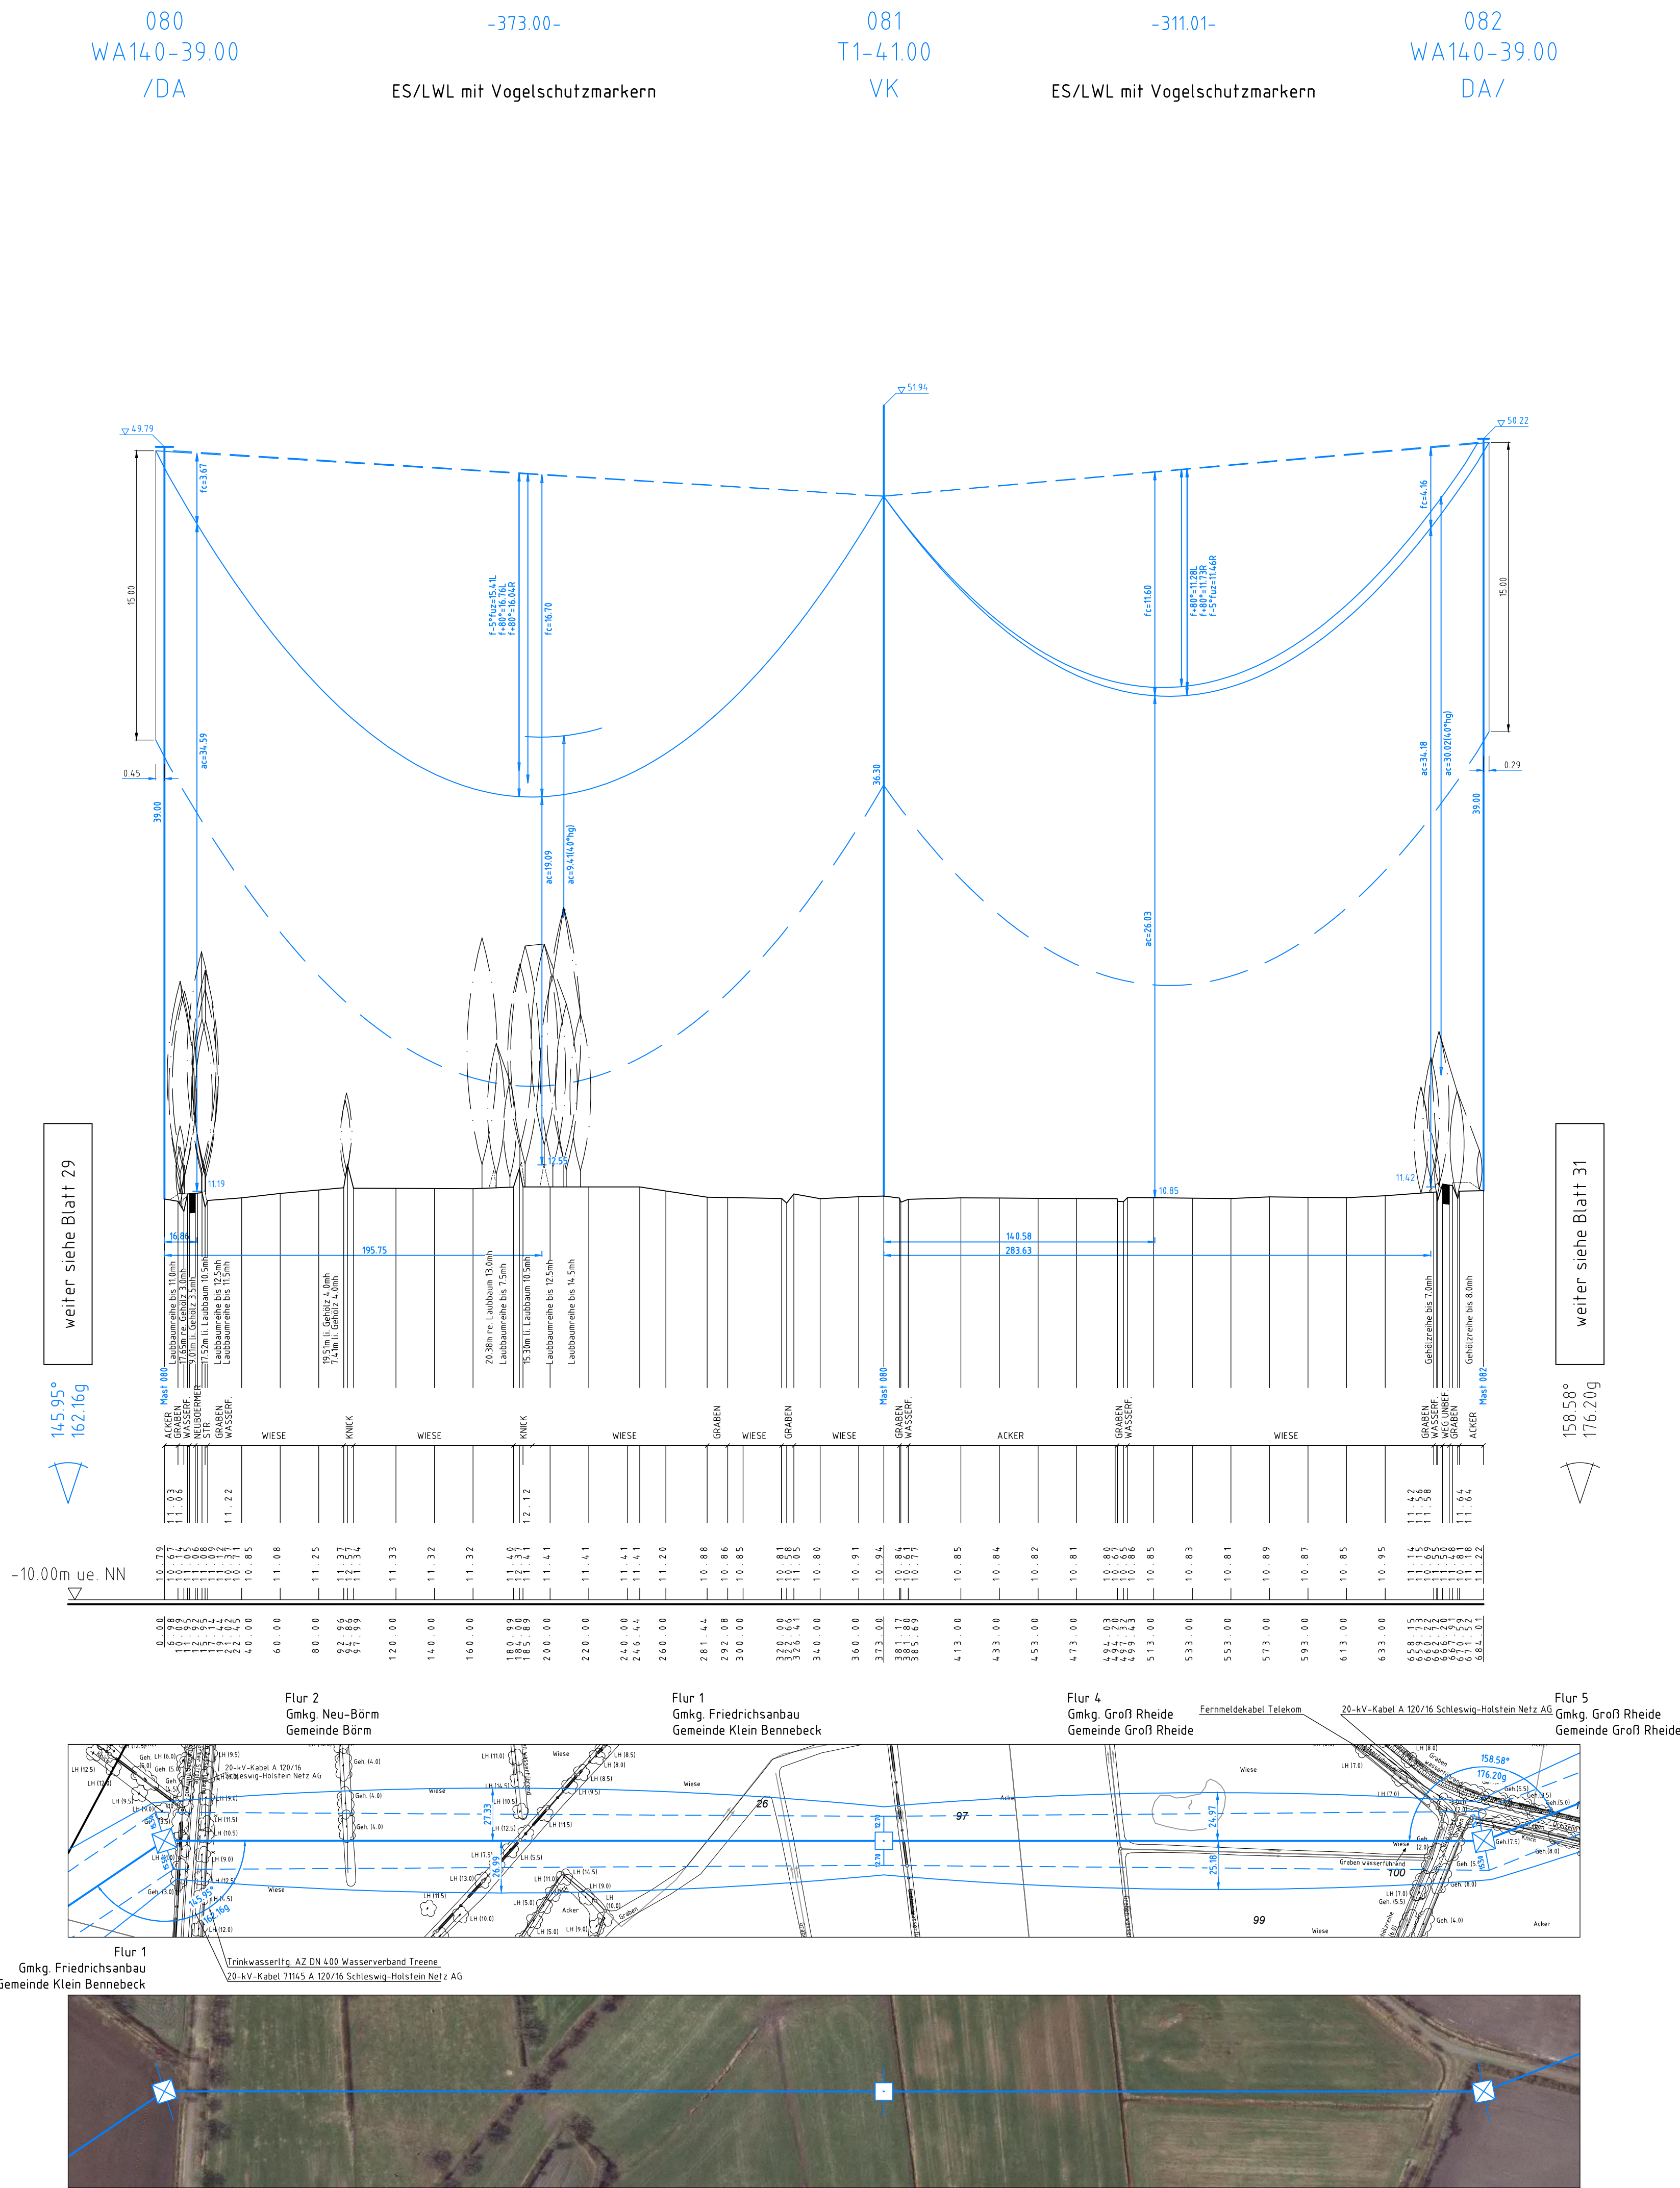

380-kV-Ltg. Audorf - Flensburg Nr. 324

Längenprofil DECKBLATT Neuplanung

Mast Nr. 80 - Mast Nr. 82

Maßstab der Längen 1: 2000
der Höhen 1: 200

DIN VDE-Bestimmung	: DIN EN 50341-3-4, 01/2011 (Eiszone 2, Windzone 3)
Masttyp	: D-2-D-2015.3.2ES
Bestellung	: 2x3x4 565-AL1/172-ST1A, MZS=46,0N/mm²
Leiterseil	: 2x LWL äquivalent zu 264-AL1/34-ST1A, dhgl. zu LS
Erdschl. Lufthohl/ sonstige Belegung	: 380-kV, DA = 6,50m (3000N), VK=4,70m (1850N)
Kettenlänge	: 15,3 m rechts oder links aufgenommen

Planfeststellungsunterlage

Aufgestellt Bayreuth Tennet TSO GmbH	04.12.2015
i.V. <i>P. L.</i>	i.A. Dr. <i>...</i>
eqos Energie Deutschland GmbH Wolfsenstraße 29 D-88400 Oberach Lehrplanplanung	Maßstab 1: 2000 Einheit Meter
01 Umpl. Ltg. Nr. 324 23.11.2015 geka	Datum Name
Umpl. M080-M082 23.11.2015 geka	Bearb. 23.11.2015 poka
	Gepr. 01.12.2015 lp
	Norm DIN EN 50341-3-4, 01/2011
	Fachbereich TL
	Tennet Taking power further
Zust. Änderung Datum Name Urspr.	