

085
T1-41.00
VK

-358.78-

ES/LWL mit Vogelschutzmarkern

086
T1-38.00
VK

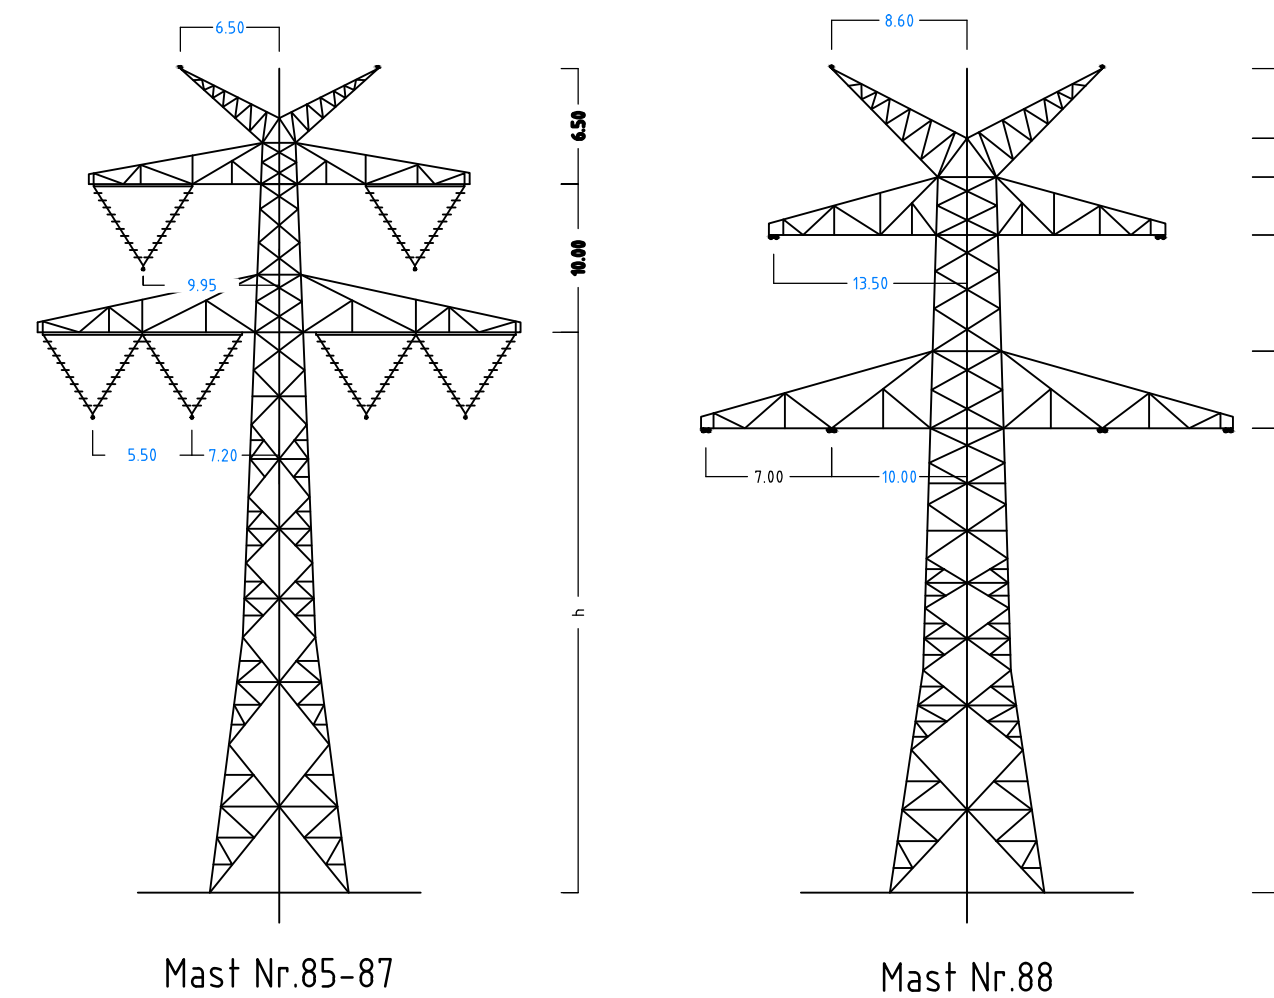
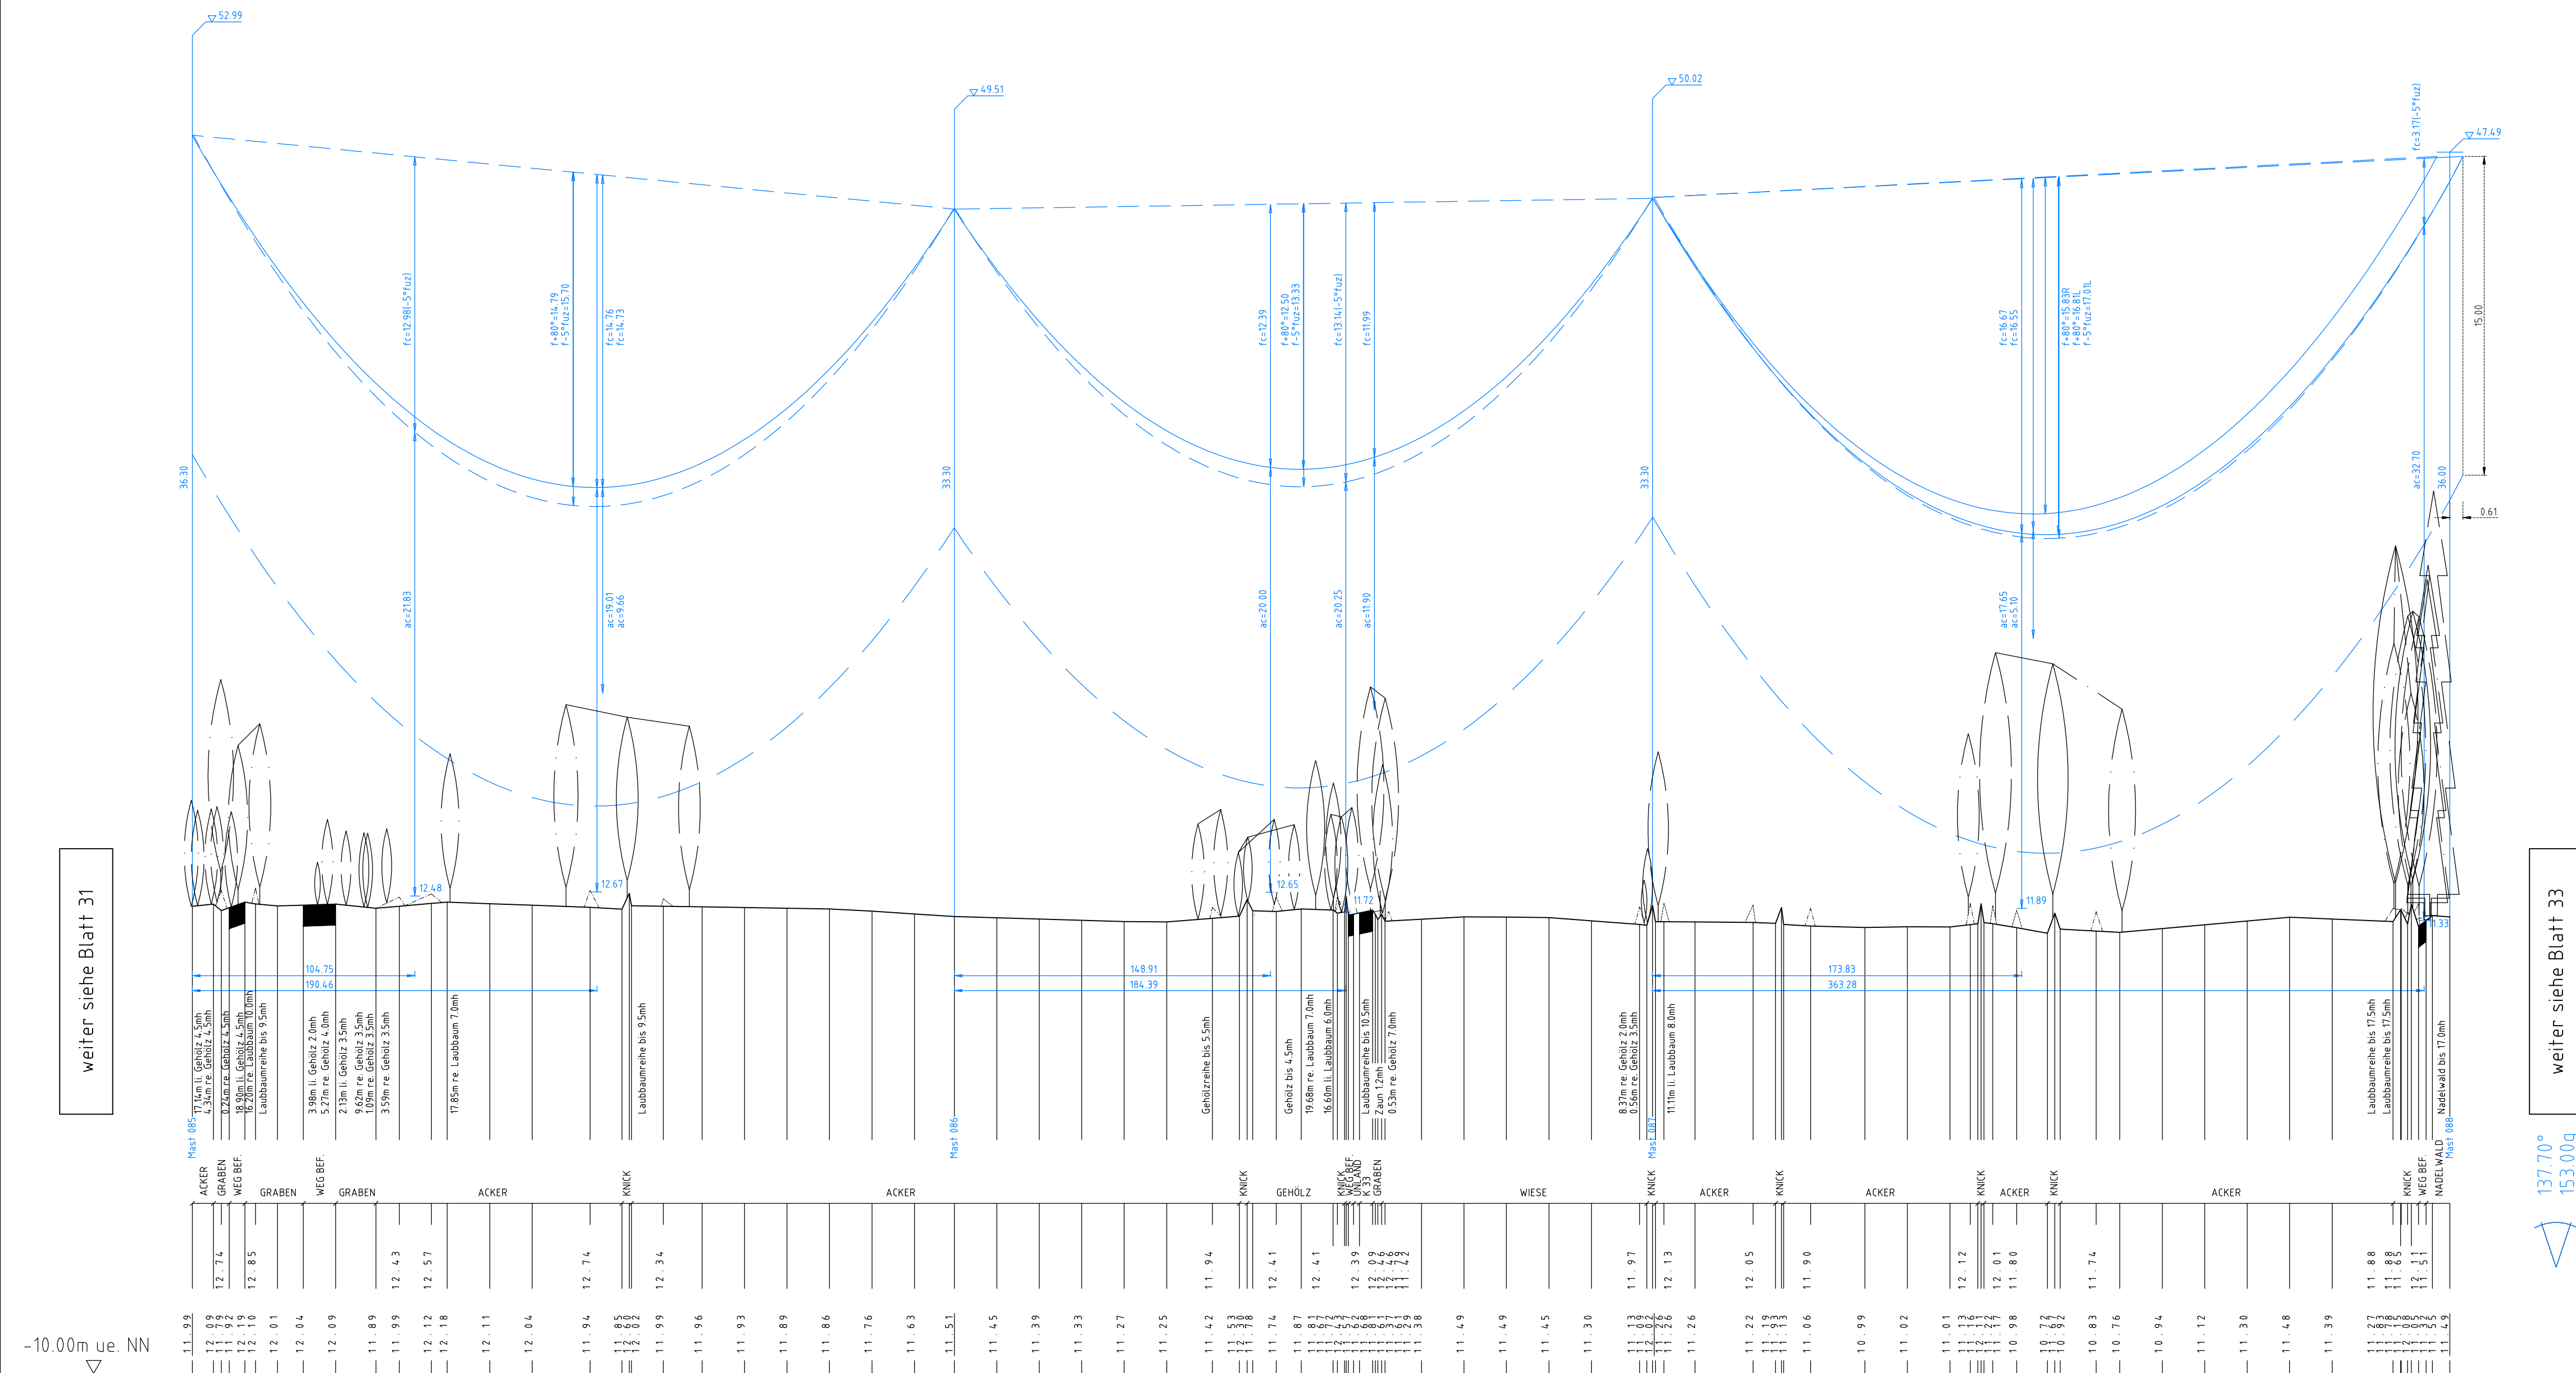
-328.82-

ES/LWL mit Vogelschutzmarkern

087
T1-38.00
VK

-375.44-

ES/LWL mit Vogelschutzmarkern

088
WA120-36.00
DA/
DA/Anlage 6.1
Blatt 32/65

380-kV-Ltg. Audorf - Flensburg Nr. 324

Längenprofil

DECKBLATT

Neuplanung

Mast Nr. 85 - Mast Nr. 88

Maßstab der Längen 1: 2000
der Höhen 1: 200

DIN VDE-Bestimmung	: DIN EN 50341-3-4: 01/2011 (Eiszone 2, Windzone 3)
Masttyp	: D-2-D-2015.3.2ES
Beseilung	: 2x3x4 S65-ALV/72-ST1A, MZS=L6,0N/mm ²
Leiterseil	: 2x LVL äquivalent zu 264-ALV/34-ST1A, dhgl. zu LS
Erdseil	: 2x LVL äquivalent zu 264-ALV/34-ST1A, dhgl. zu LS
Luftkabel/sonstige Belegung	: 380-kV, DA = 6.50m (3000N), VK = 4.70m (1850N)
Kettenlänge	: 15.9 m rechts oder links aufgenommen
Seitliche Überhöhung	: 15.9 m rechts oder links aufgenommen

Planfeststellungsunterlage

Aufgestellt
Bayreuth, 04.12.2015
Tennet TSO GmbHi.V. *Dr. L.* i.A. *Dr. M.*Maßstab
1: 2000
Einheit
Meter

01 Unpl. Ltg. Nr. 324 23.11.2015 gela Datum Name

Unpl. M085-M088 23.11.2015 gela Bearb. 23.11.2015 poka

Gepr. 01.12.2015 lp

Norm. DIN EN 50341-3-4: 01/2011

Fachbereich TL



Zust. Änderung Datum Name Urspr.

