



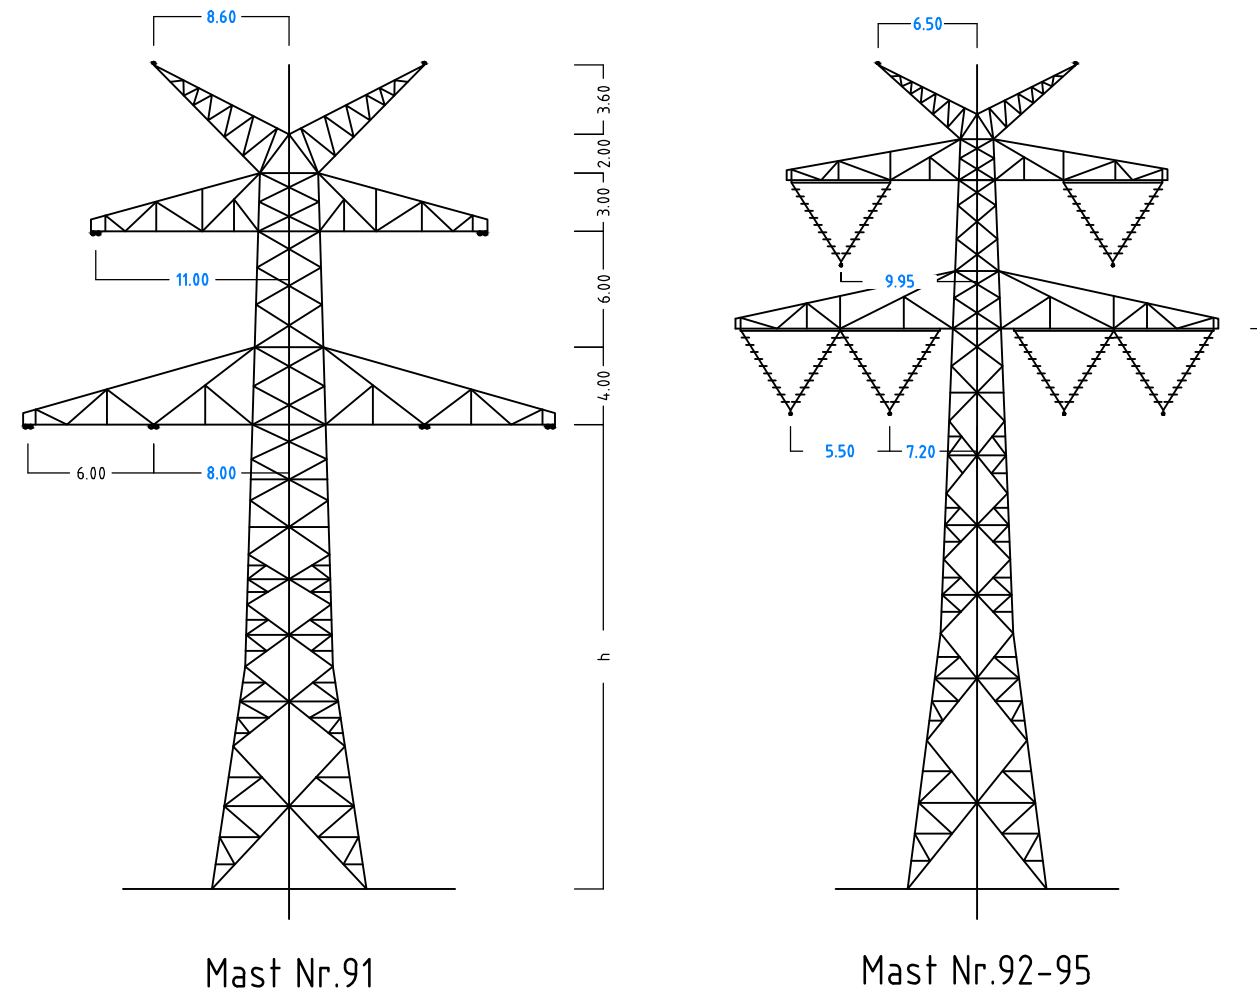

Anlage 6.1
Blatt 34/65

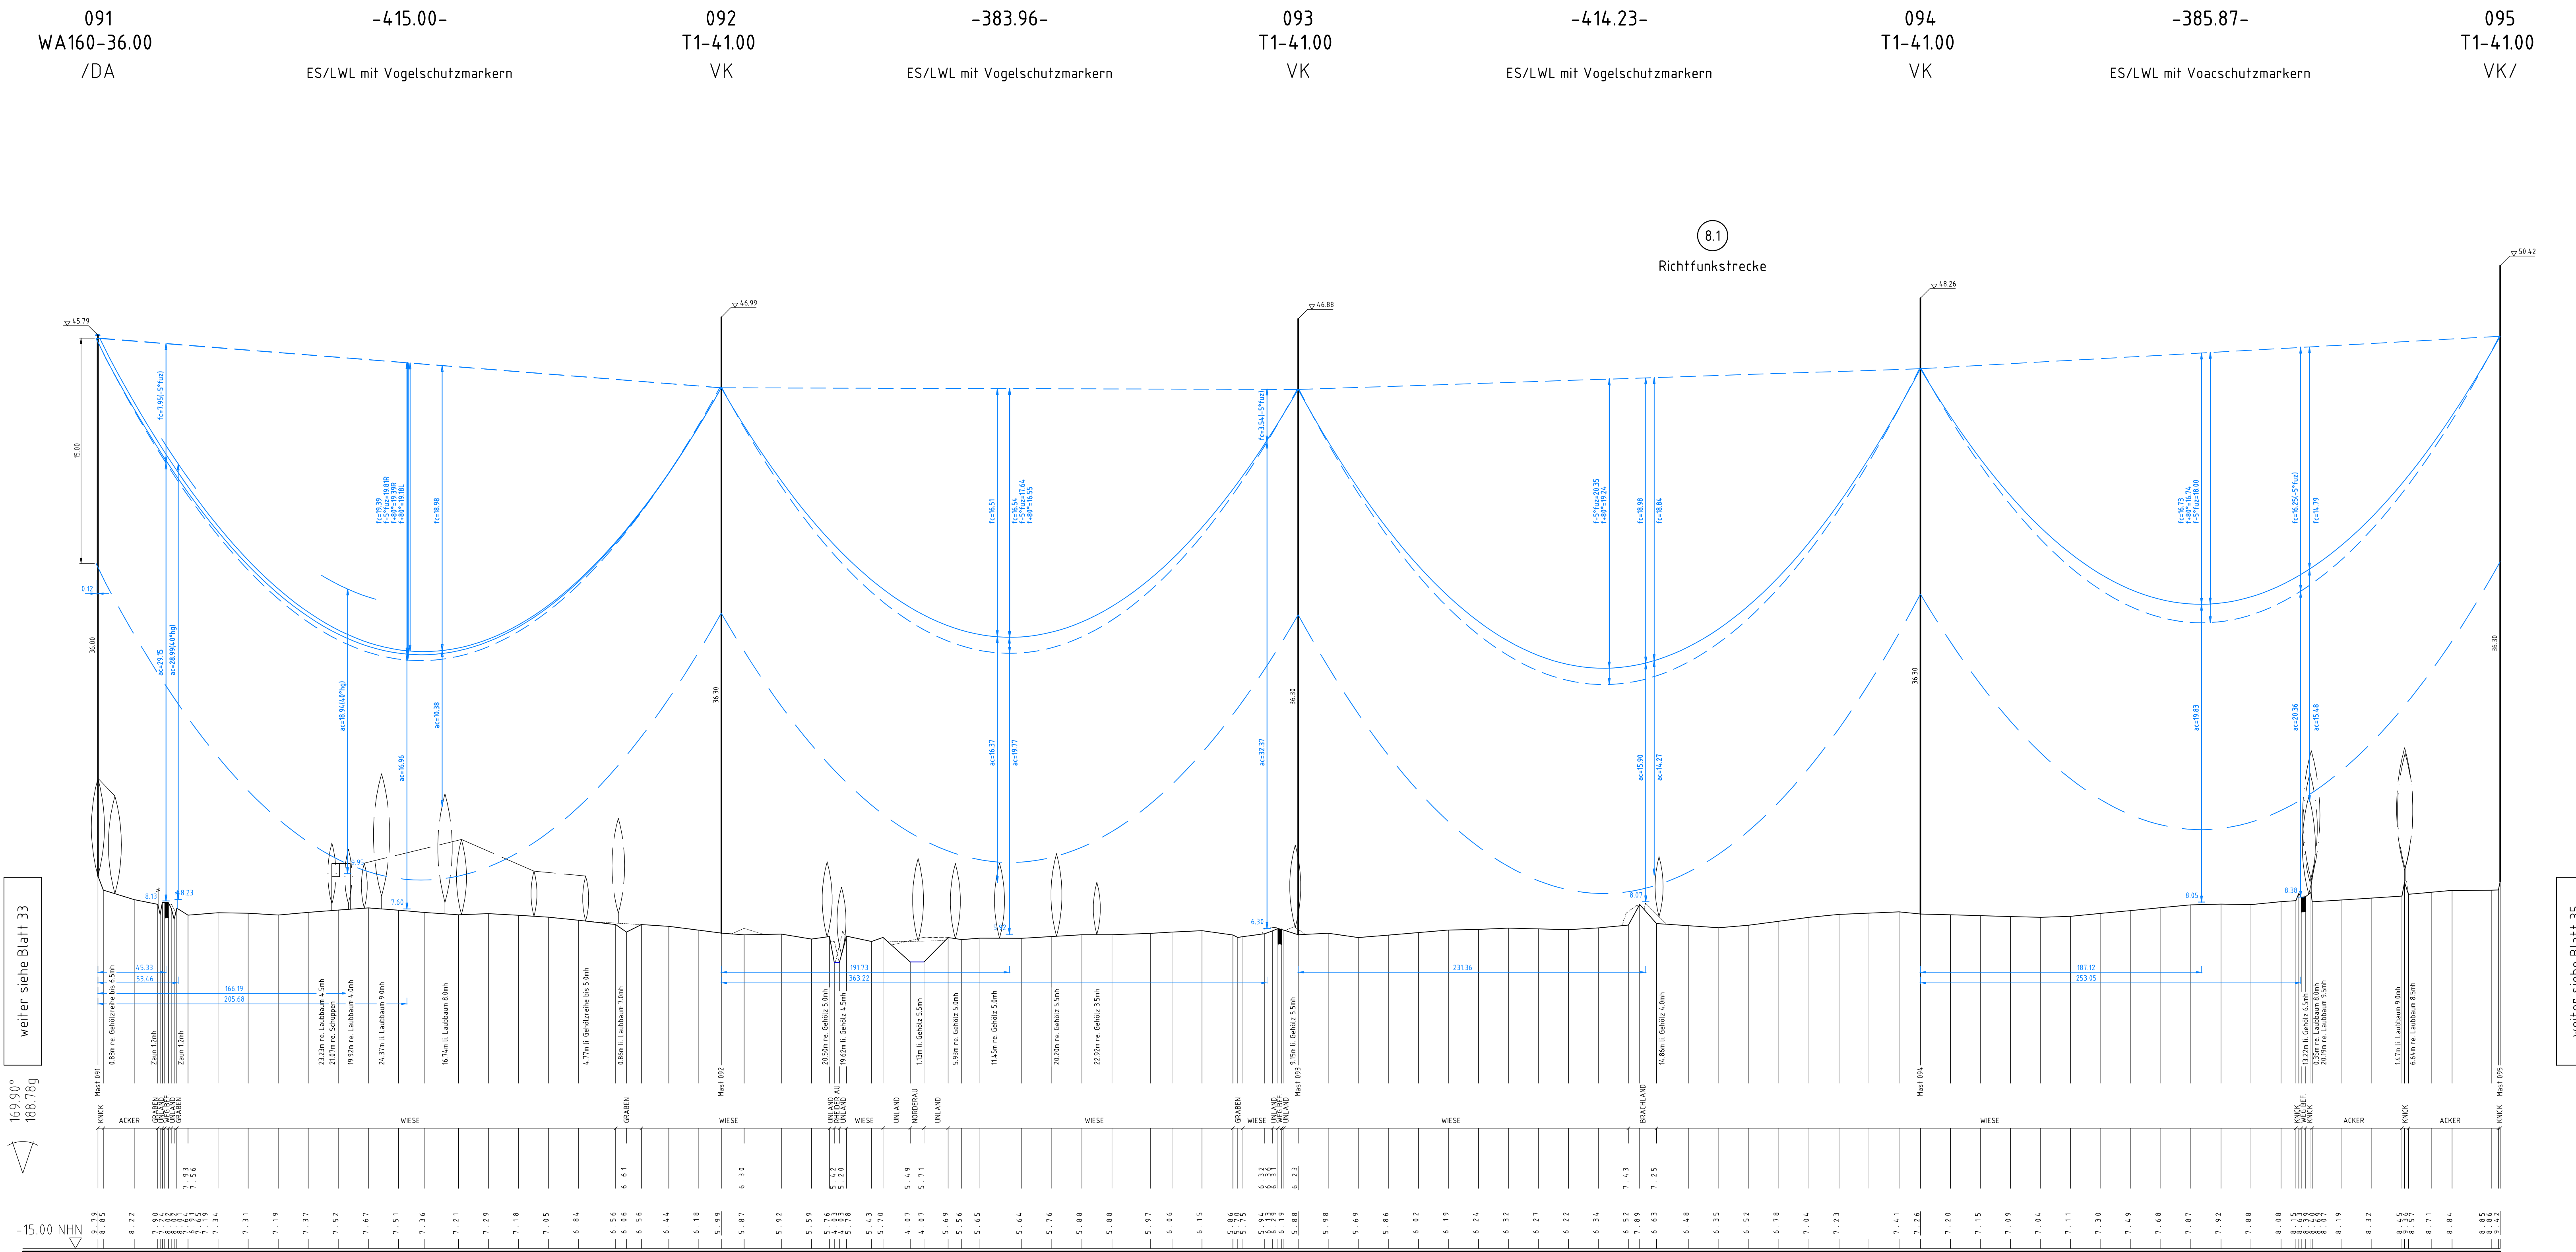

380-kV-Ltg. Audorf - Flensburg Nr. 324

Längenprofil

DECKBLATT

Neuplanung

Mast Nr. 91 - Mast Nr. 95

Maßstab

der Längen 1: 2000
der Höhen 1: 200

DIN VDE-Bestimmung	: DIN EN 50341-3-4: 01/2011 (Eiszone 2, Windzone 3)
Masttyp	: D-2-D-2015.3 2ES
Beseilung Leiteseil	: 2x3x4 S65-ALV/72-ST1A, MZS=6,0N/mm ²
Erdsch Luftkabel/ sonstige Belegung	: 2x LWL äquivalent zu 264-ALV/34-ST1A, dHgl. zu L5
Kettenlänge	: 380-kV DA = 6,50m (3000N), VK = 4,70m (1850N)
Seitliche Überhöhung	: 14,0 m rechts oder links oder links aufgenommen

Planfeststellungsunterlage

Aufgestellt
Bayreuth,
Tennet TSO GmbH

04.12.2015

IV. Dr. J. J. I.A. Dr. J. J.



