
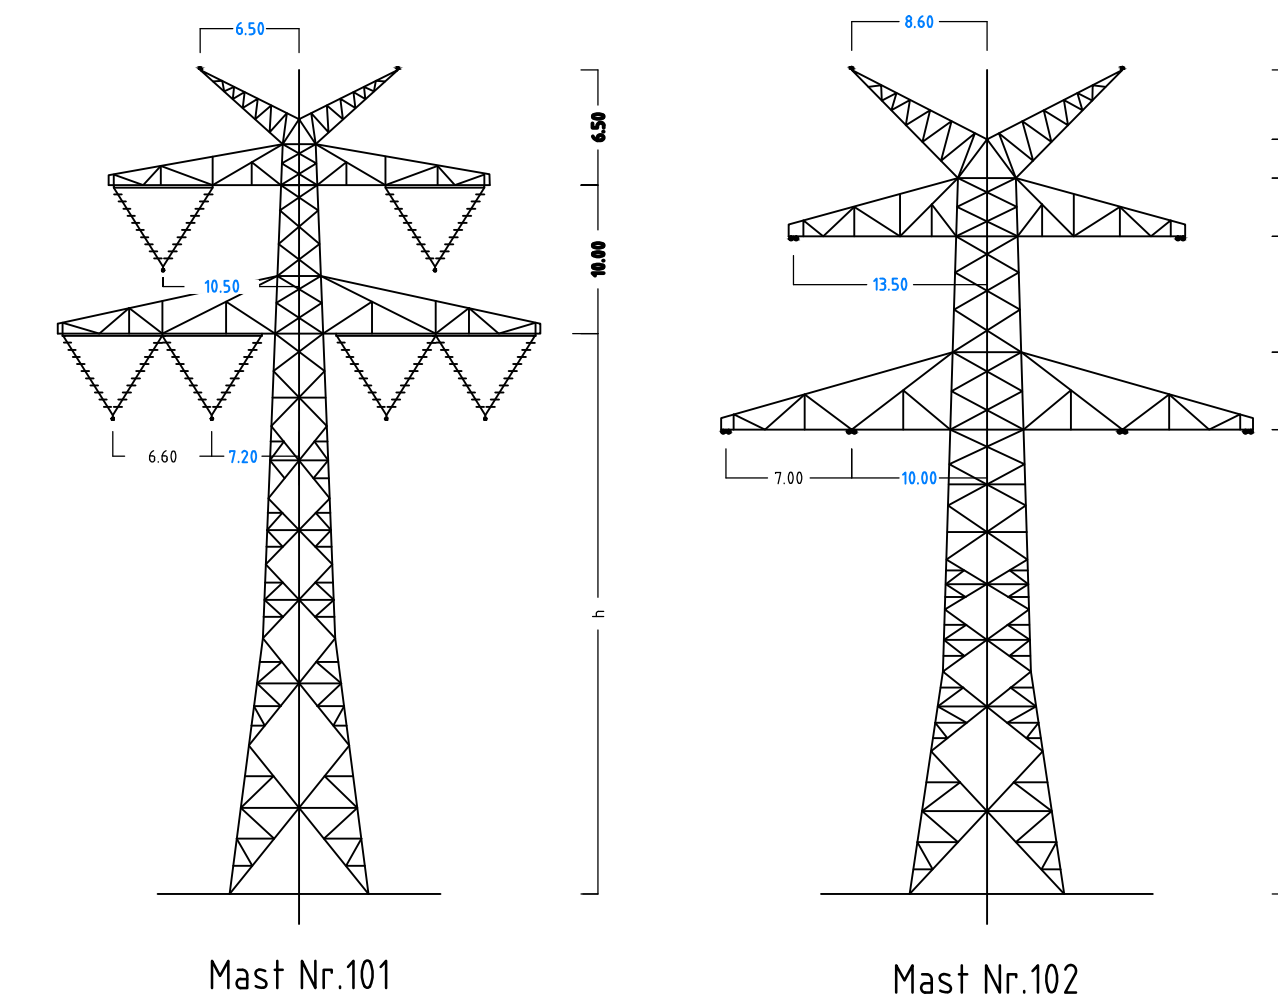
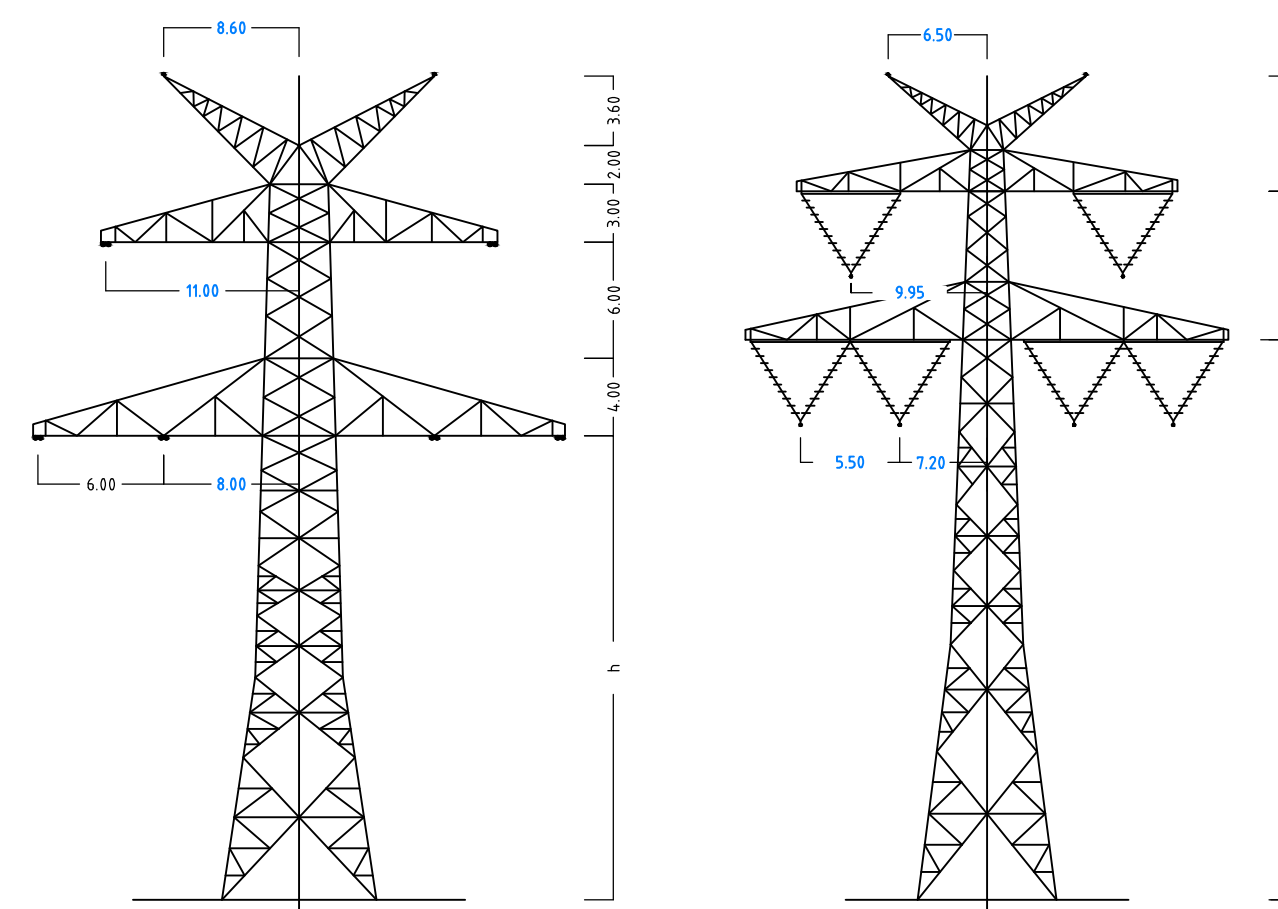


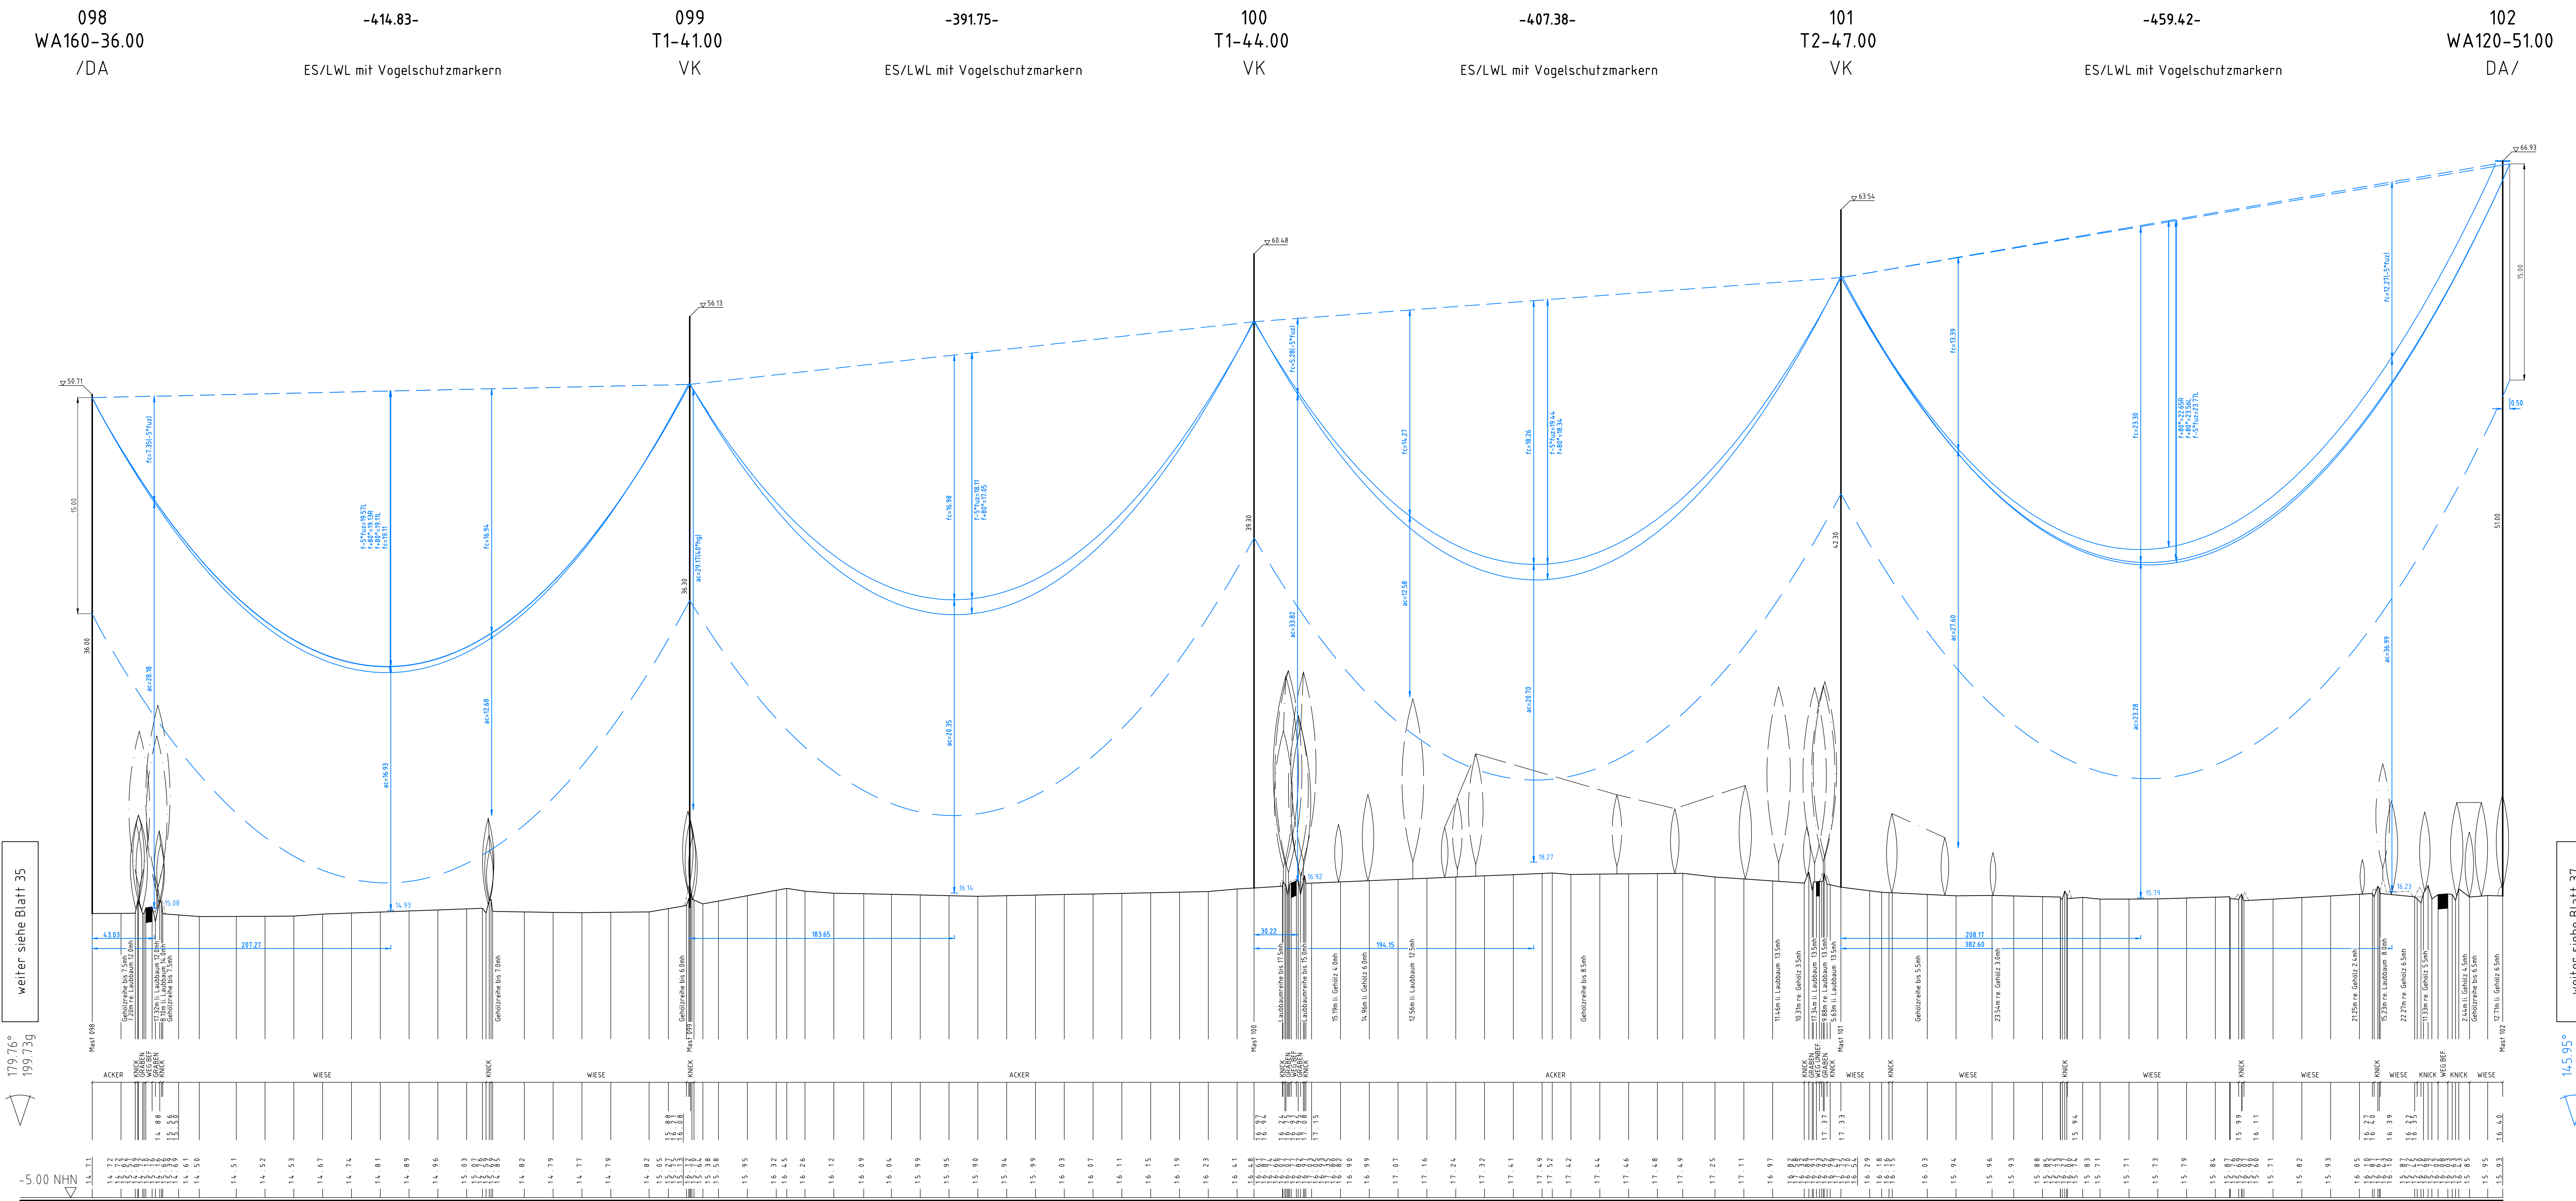


Anlage 6.1  
Blatt 36/65

**Tennet**  
Taking power further

380-kV-Ltg. Audorf - Flensburg Nr. 324

**Längenprofil**  
DECKBLATT  
Neuplanung  
Mast Nr. 98 - Mast Nr. 102

der Längen 1: 2000  
der Höhen 1: 200

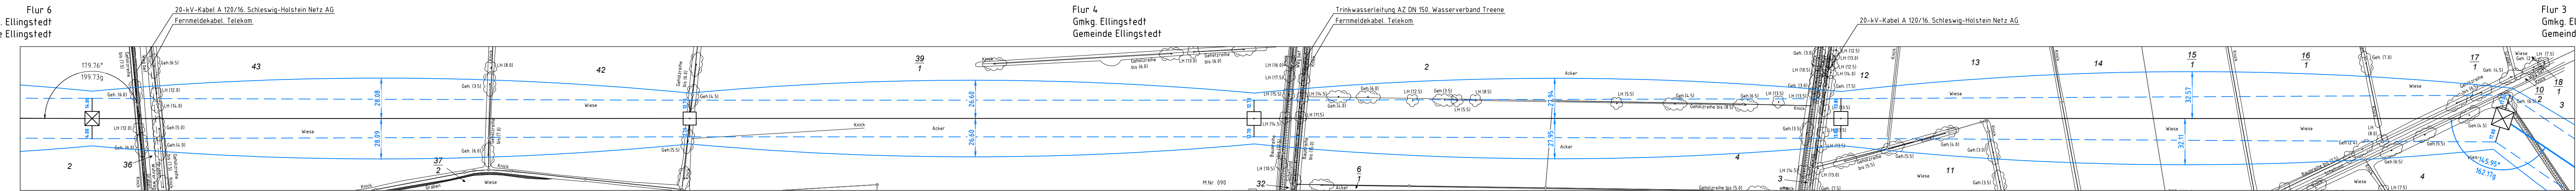

|                             |                                                     |
|-----------------------------|-----------------------------------------------------|
| DIN VDE-Bestimmung          | : DIN EN 50341-3-4: 01/2011 (Eiszone 2, Windzone 3) |
| Masttyp                     | : D-2-D-2015.3 2E5                                  |
| Beseilung                   | : 2x3x4 S65-AL/72-ST1A, MZS=6,0N/mm <sup>2</sup>    |
| Leiterteil                  | : 2x LWL äquivalent zu 26A-AL/34-ST1A, dHgl zu LS   |
| Erdschl                     | : 380-kV DA = 6,50m (3000N), VK = 4,70m (1850N)     |
| Luftkabel/sonstige Belegung | : 16,3 m rechts oder links aufgenommen              |
| Kettenlänge                 | : 16,3 m rechts oder links aufgenommen              |
| Seitliche Überhöhung        | : 16,3 m rechts oder links aufgenommen              |

|                                             |                                                                            |
|---------------------------------------------|----------------------------------------------------------------------------|
| Planfeststellungsunterlage                  |                                                                            |
| Aufgestellt<br>Bayreuth,<br>Tennet TSO GmbH | 04.12.2015                                                                 |
| i.V. <i>P. J.</i> i.A. Dr. <i>J.</i>        |                                                                            |
| <b>EQOS Energie</b>                         | Deutschland GmbH<br>Westendstraße 24<br>D-8800 Biberach<br>Leitungsplanung |
| Maßstab<br>1: 2000                          | Einheit<br>Meter                                                           |
| Blatt<br>23.12.2015                         | Name<br>gika                                                               |
| Gepr.<br>01.12.2015                         | ip                                                                         |
| Norm<br>DIN EN 50341-3-4: 01/2011           | Fachbereich<br>TL                                                          |
| <b>Tennet</b><br>Taking power further       |                                                                            |
| Zust.                                       | Änderung                                                                   |
| Datum                                       | Name                                                                       |
| Urspr.                                      |                                                                            |